



M02 - POLYFUNKČNÍ LAVICE


POHLED ČELNÍ

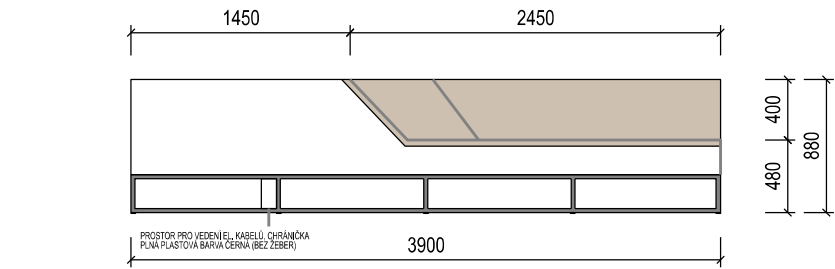


PŮDORYS

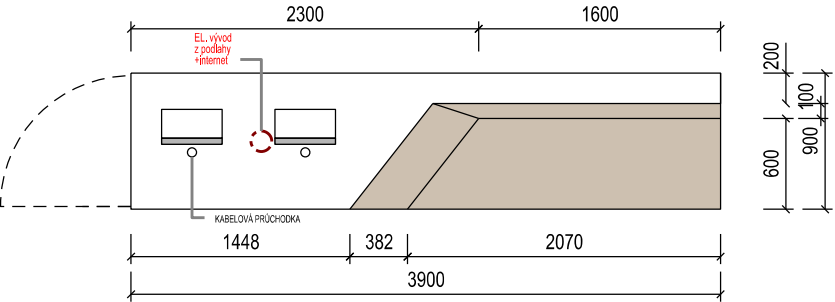

ŘEZ

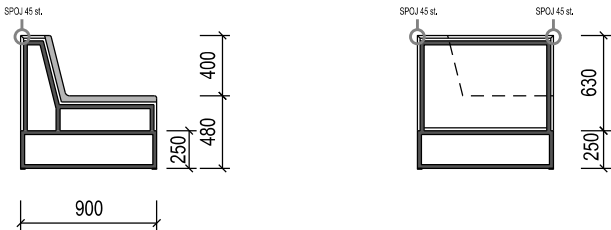


POHLED BOČNÍ

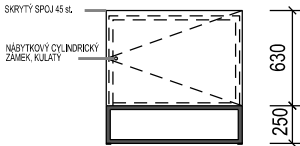


M08 - SEDACÍ LAVICE


POHLED ČELNÍ

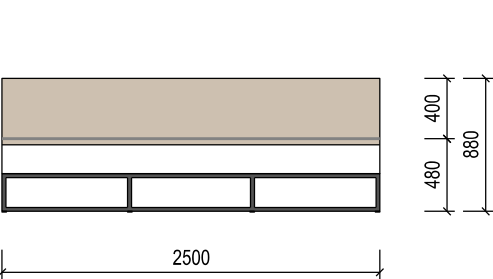


PŮDORYS

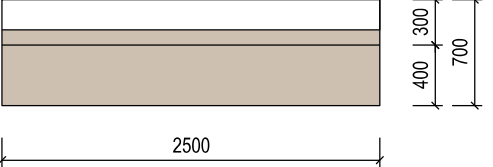

ŘEZ

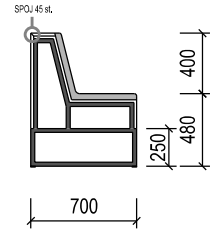

POHLED BOČNÍ

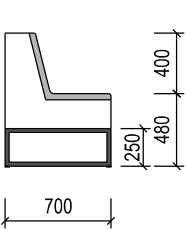

POLSTROVANÁ POLYFUNKČNÍ LAVICE 3900 x 900 x 880 mm

MATERIÁL, POVRCHOVÁ ÚPRAVA KONSTRUKCE:
OCEL. ČTVERCOVÝ PROFIL UZAVŘENÝ 26x26MM, SVAŘENO, SVARY PŘEBROUSIT,
POVRCH. ÚPRAVA - KOMAXIT, ODSÍN ČERNÁ MATNÁ RAL 9004, PŘED VÝROBOU ODSOUHLASÍ
VZOREK POVRCHU VÝROBCE S ARCHITEKTEM

MATERIÁL: POHLEDOVÉ ČÁSTI LAKOVANÁ MDF DESKA TL.18MM BARVA BÍLÁ RAL 9016 MAT, SPOJE 45 st.
KORPUS LAMINOVANÁ DTD TL. 18,32MM, HRANY ABS TL.1MM, POVRCH DTTO PLOCHY
BARVA BÍLÁ 101 PE, HRANY ABS TL.1MM
POSTAVENO NA PLASTOVÝCH NÁBYTKOVÁCH KLUZÁCÍCH

SEDÁK ČALOUNĚNÝ - BARVA BÉŽOVÁ, PŘED VÝROBOU ODSOUHLASÍ VZOREK ČALOUNĚNÍ VÝROBCE
S ARCHITEKTEM


KOVÁNÍ STANDARD BLUM, CYLINDRICKÝ ZÁMEK NA DVÍŘKA, DOTYKOVÉ OTVÍRÁNÍ DVÍŘEK
BEZ ÚCHYTEK

POD LAVICI BUDE NA STĚNĚ 2x OSAZENA SDRUŽENÁ ZÁSUVKA 2x JEDNODUCHÁ ZÁSUVKA
SILNOPROUD A 1x DATOVÁ ZÁSUVKA (TROJ RÁMEČEK - HORIZONTÁLNÍ).
V PRACOVNÍ DESCE LAVICE JSOU STANDARDNĚ OSAZENY KABELOVÉ PRŮCHODKY
PRO KABELÁŽ MONITORU, KLÁVESNICE A DALŠÍCH EL. ZAŘÍZENÍ 2x, BARVA BÍLÁ


KONEČNÁ PODOBA, MATERIÁLY A DEKOR BUDE ODSOUHLASENO ARCHITEKTEM PROJEKTU PO
PŘEDLOŽENÍ VZORKŮ DODAVATELE V RÁMCI AD.

M03 - VÝSTAVNÍ BOX


ŘEZ

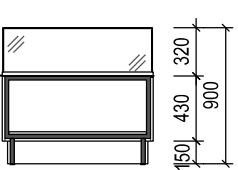


PŮDORYS

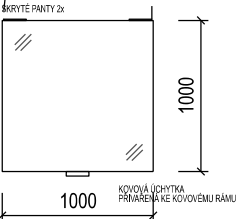

POHLED ČELNÍ A BOČNÍ

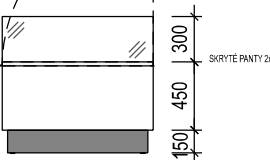


POHLED ZADNÍ

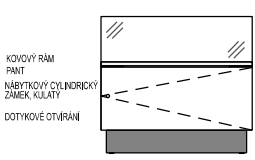


M25- VÝSTAVNÍ PODSTAVEC


ŘEZ

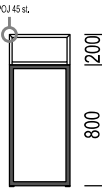

POHLED ČELNÍ

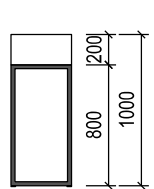

PŮDORYS

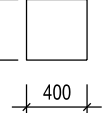

2x SKLENĚNÁ VITRÍNA 1000 x 1000 x 900 mm

MATERIÁL, POVRCHOVÁ ÚPRAVA:
OCEL. ČTVERCOVÝ PROFIL UZAVŘENÝ 26x26MM, SVAŘENO, SVARY PŘEBROUSIT,
POVRCH. ÚPRAVA - NÁTĚR 2x, ODSÍN ČERNÁ MATNÁ RAL 9004
MATERIÁL: POHLEDOVÉ ČÁSTI LAKOVANÁ MDF DESKA TL.18MM BARVA BÍLÁ RAL 9016 MAT, SPOJE 45st.
KORPUS LAMINOVANÁ DTD TL. 18,32MM, HRANY ABS TL.1MM, POVRCH DTTO PLOCHY
BARVA BÍLÁ 101 PE, HRANY ABS TL.1MM, POVRCH DTTO PLOCHY
POSTAVENO NA PLASTOVÝCH NÁBYTKOVÁCH KLUZÁCÍCH

VRCHNÍ ČÁST JE Z KALENĚHO SKLA V KOVOVÉM RÁMU OTVÍRATELNÁ (ZVEDNUTÍ
SKLENĚNÉHO BOXU SKRYTÉ PANTY 2x, DORAZ, ÚCHYTKA), SKLA LEPENA METODOU UV,
VČETNĚ KOVOVOVÝCH ČÁSTÍ -PROFILŮ NÁBYTKU PRO FIXACI SKLA
KOVÁNÍ DVÍŘEK STANDARD BLUM, CYLINDRICKÝ ZÁMEK NA DVÍŘKA, DOTYKOVÉ OTVÍRÁNÍ
DVÍŘEK BEZ ÚCHYTEK

KONEČNÁ PODOBA, MATERIÁLY A DEKOR BUDE ODSOUHLASENO ARCHITEKTEM PROJEKTU PO
PŘEDLOŽENÍ VZORKŮ DODAVATELE V RÁMCI AD.

POLSTROVANÁ LAVICE 2500 x 700 x 880 mm

MATERIÁL, POVRCHOVÁ ÚPRAVA:
OCEL. ČTVERCOVÝ PROFIL UZAVŘENÝ 26x26MM, SVAŘENO, SVARY PŘEBROUSIT,
POVRCH. ÚPRAVA - KOMAXIT, ODSÍN ČERNÁ MATNÁ RAL 9004, PŘED VÝROBOU ODSOUHLASÍ
VZOREK POVRCHU VÝROBCE S ARCHITEKTEM

MATERIÁL: POHLEDOVÉ ČÁSTI LAKOVANÁ MDF DESKA TL.18MM BARVA BÍLÁ RAL 9016 MAT, SPOJE 45st.
KORPUS LAMINOVANÁ DTD TL. 18,32MM, HRANY ABS TL.1MM, POVRCH DTTO PLOCHY
BARVA BÍLÁ 101 PE, HRANY ABS TL.1MM

POSTAVENO NA PLASTOVÝCH NÁBYTKOVÁCH KLUZÁCÍCH

SEDÁK ČALOUNĚNÝ - BARVA BÉŽOVÁ, PŘED VÝROBOU ODSOUHLASÍ VZOREK ČALOUNĚNÍ VÝROBCE
S ARCHITEKTEM

KONEČNÁ PODOBA, MATERIÁLY A DEKOR BUDE ODSOUHLASENO ARCHITEKTEM PROJEKTU PO
PŘEDLOŽENÍ VZORKŮ DODAVATELE V RÁMCI AD.

Souřadný systém: JTSK
Výškový systém: BpV

GENERÁLNÍ PROJEKTANT:	Projektant:	Ing. arch. Pavel Klein	<i>Pavel Klein</i>	KT architekti
KT architekti Kroftova 35, 616 00 Brno tel.: +420 605 944 569 e-mail: kta@jol.cz www.kt-arch.eu	Vypracovali:	Ing. Martin Němec	<i>Martin Němec</i>	
		Bc. Lucie Roubalová		

NÁZEV STAVBY: TURISTICKÉ INFORMAČNÍ CENTRUM MĚSTA ODRY	FORMÁT:	A3
	DATUM:	BŘEZEN 2022
	STUPEŇ:	DOKUMENTACE PRO OHLÁŠENÍ STAVBY
MÍSTO STAVBY, PARCELA Č.: Odry, k.ú. Odry, p.č. 18/3 (č.p.19) Odry, Masarykovo nám. 19/22, 742 35, Odry	PARÉ Č.:	
INVESTOR: Město Odry, Masarykovo nám. 16/25, Odry 742 35		
ČÁST: ARCHITEKTONICKO-STAVEBNÍ	STAVEBNÍ OBJEKT: SO.01	
NÁZEV VÝKRESU: MOBILIÁŘ M02,03,08,25	MĚŘÍTKO: 1:50	Č. VÝKRESU: D09