


PŮDORYS 1.NP–STÁVAJÍCÍ STAV

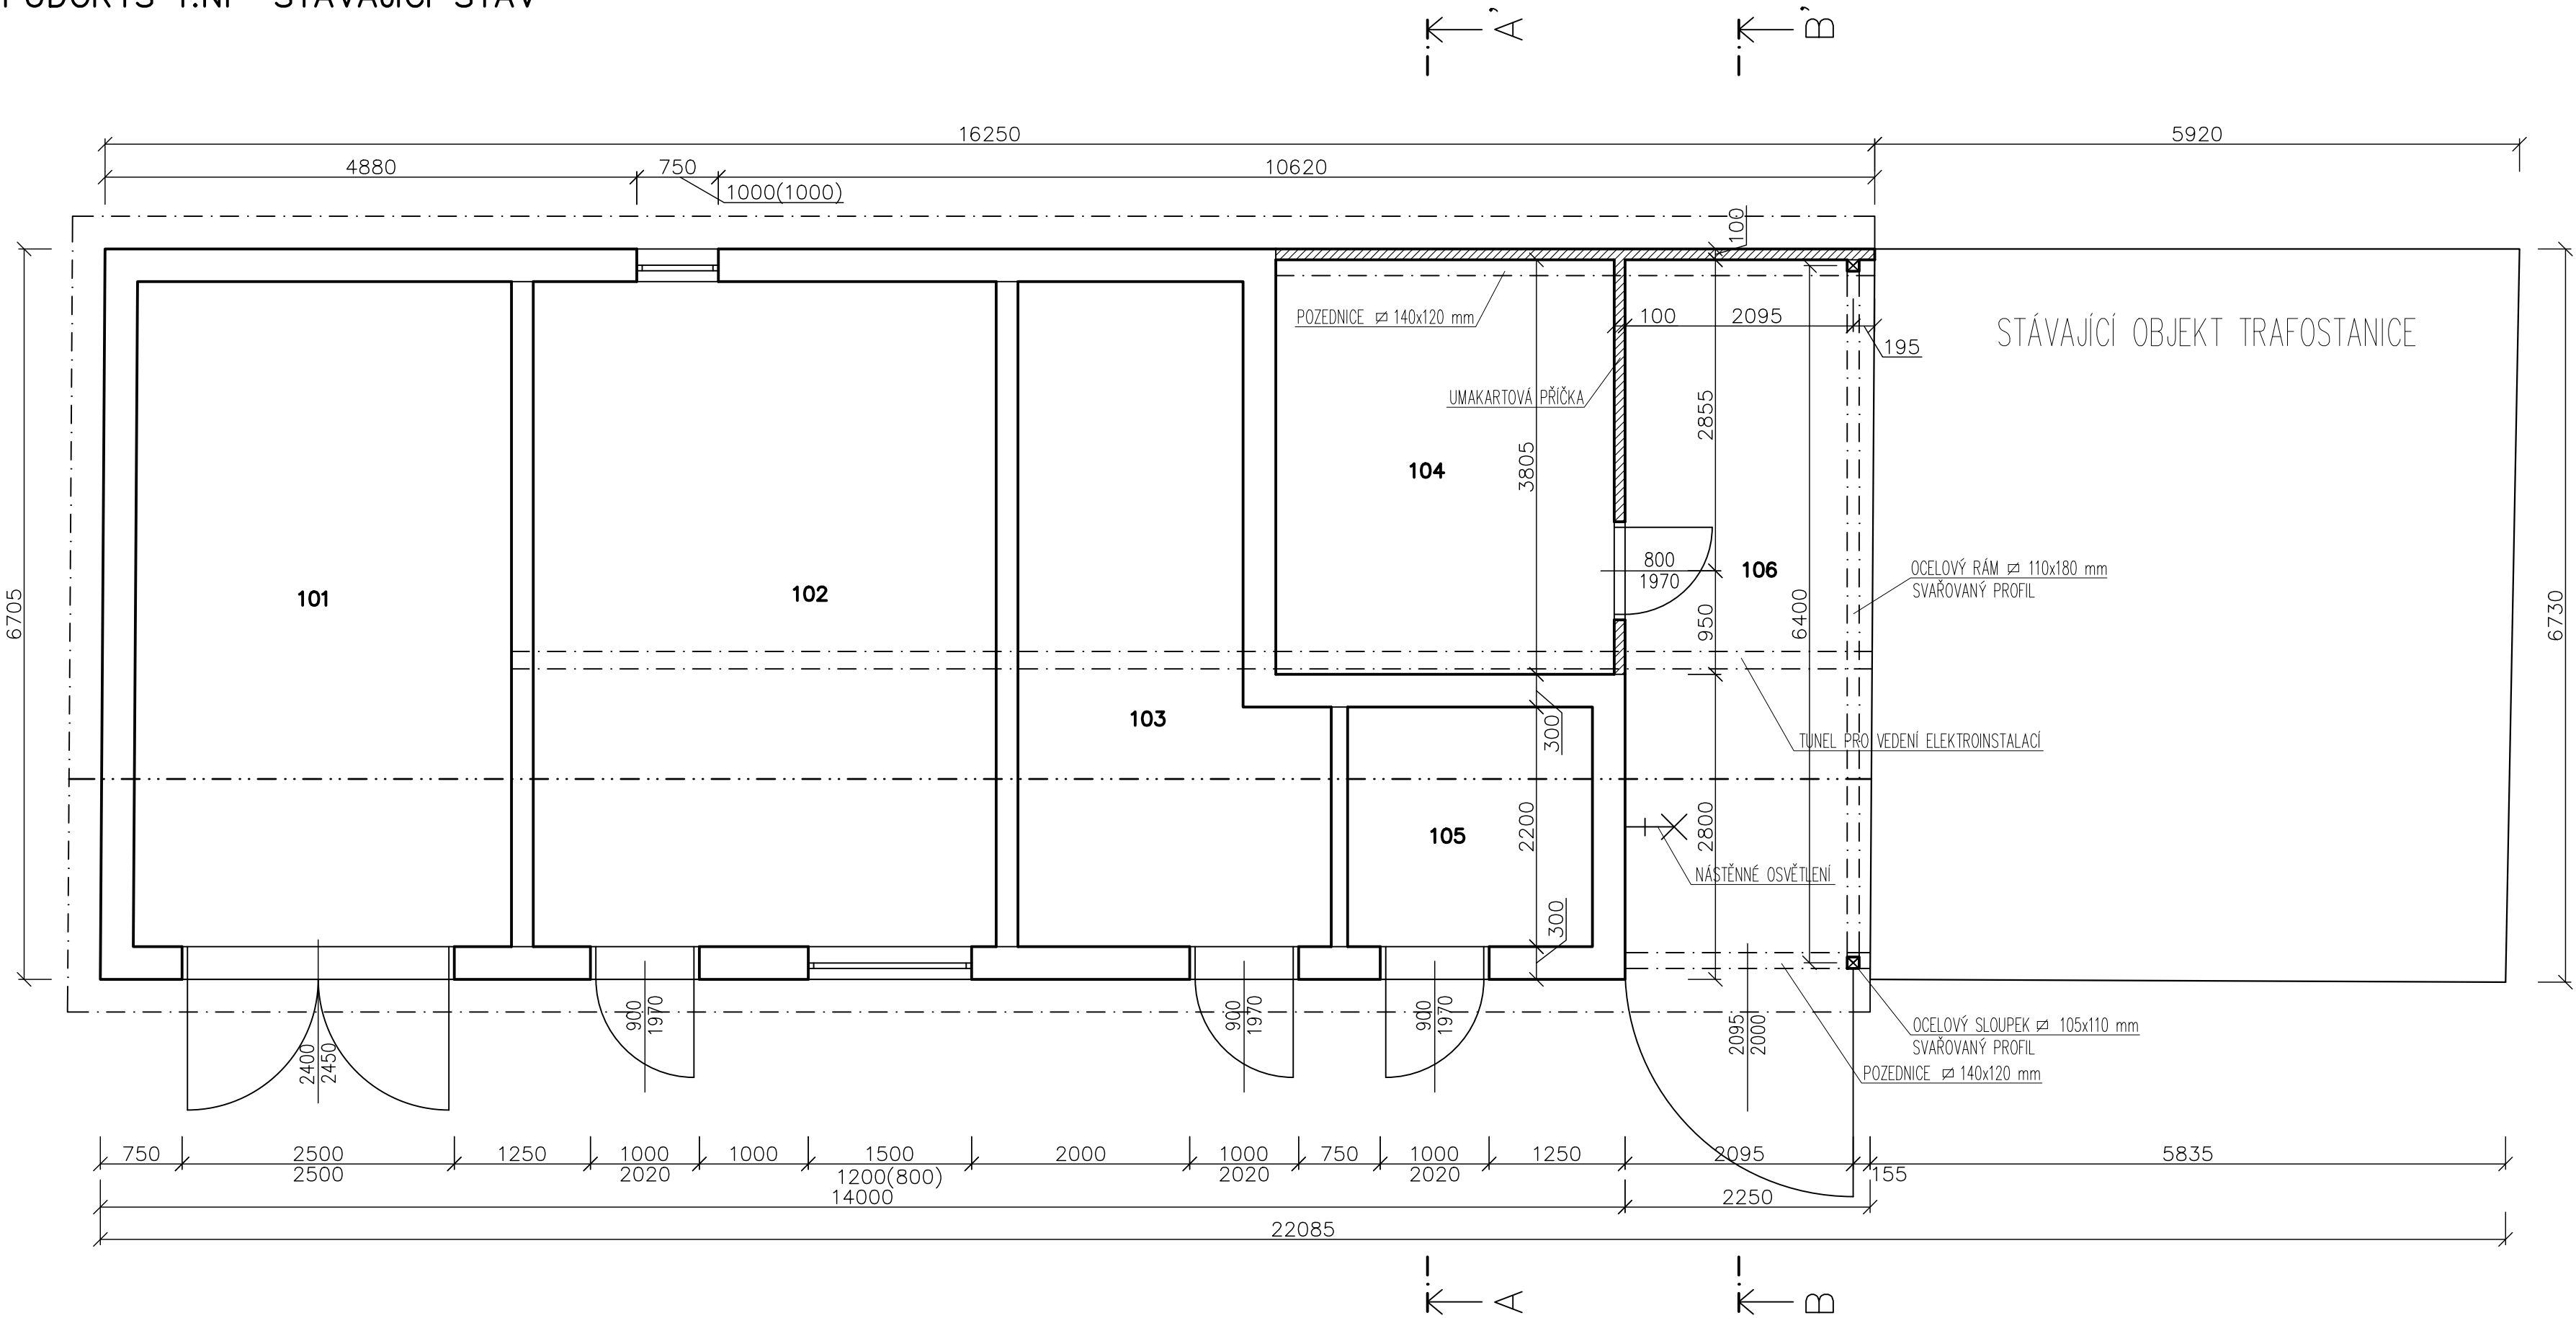


TABULKA MÍSTNOSTÍ :

OZNAČENÍ NA VÝKRESE	ÚČEL MÍSTNOSTI	PODL. PLOCHA (M2)	PODLAHY		STĚNY		STROPY, PODHLEDY	
			SKLADBA	NAŠLAPNÁ VRSTVA	SKLADBA	POPIS	SKLADBA	POPIS
101	UMÍSTĚNÍ DIESELAGREGÁTU	21,20	PD	KERAMICKÁ DLAŽBA	PD	MALBA + KERAMICKÝ PÁSEK	PD	MALBA
102	SKLAD MRTVÝCH TĚL	25,94	PD	KERAMICKÁ DLAŽBA	PD	MALBA + KERAMICKÝ PÁSEK	PD	MALBA
103	SKLAD INFEKČNÍHO ODPADU	14,40	PD	KERAMICKÁ DLAŽBA	PD	MALBA + KERAMICKÝ PÁSEK	PD	MALBA
104	SKLAD NÁŘADÍ A NÁSTROJŮ K ÚDRŽBĚ AREÁLU NEMOCNICE	11,82	VZ	BETONOVÁ DLAŽBA	VZ	MALBA + KERAMICKÝ PÁSEK	VZ	-
105	SKLAD JINÉHO NEBEZPEČNÉHO ODPADU	4,94		KERAMICKÁ DLAŽBA		MALBA + KERAMICKÝ PÁSEK		-
106	SKLAD NÁŘADÍ A NÁSTROJŮ K ÚDRŽBĚ AREÁLU NEMOCNICE	15,00		BETONOVÁ DLAŽBA		MALBA + KERAMICKÝ PÁSEK		-
		93,30						

CELKOVÁ ZASTAVĚNÁ PLOCHA: 108,95 m2
PODLAHOVÁ PLOCHA: 93,30 m2

LEGENDA MATERIÁLŮ

- STÁVAJÍCÍ ZDIVO Z CIEHEL PLNÝCH
- UMAKARTOVÁ PŘÍČKA, tl. 100 mm

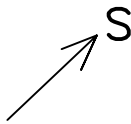

1NP=0,000 m= +303,000 m n.m., B.p.v.

Hl. projektant: Ing. Vojtěch Hrček	Pojktant: Ing. Petr Elkner	Vypracoval: Ing. Jakub Uherek	Ing. Petr Elkner Projektová činnost ve výstavbě Vítovka 68 742 35 Odry	
Stavba: NEMOCNICE ODŘY–REKONSTRUKCE SKLADU na pozemku, parc. č. 1000, k.ú. Odry			Stupeň: STAVEBNÍ POVOLENÍ	
Stavebník: Městská nemocnice v Odřích, p. o., Nadační 375/1, 742 35 Odry			Datum: 03/2018	Měřítko: 1:50
Název výkresu: PŮDORYS 1.NP			Číslo výkresu: D1.1–b04	Číslo paré: