


PŮDORYS 1.NP–NAVRŽENÝ STAV

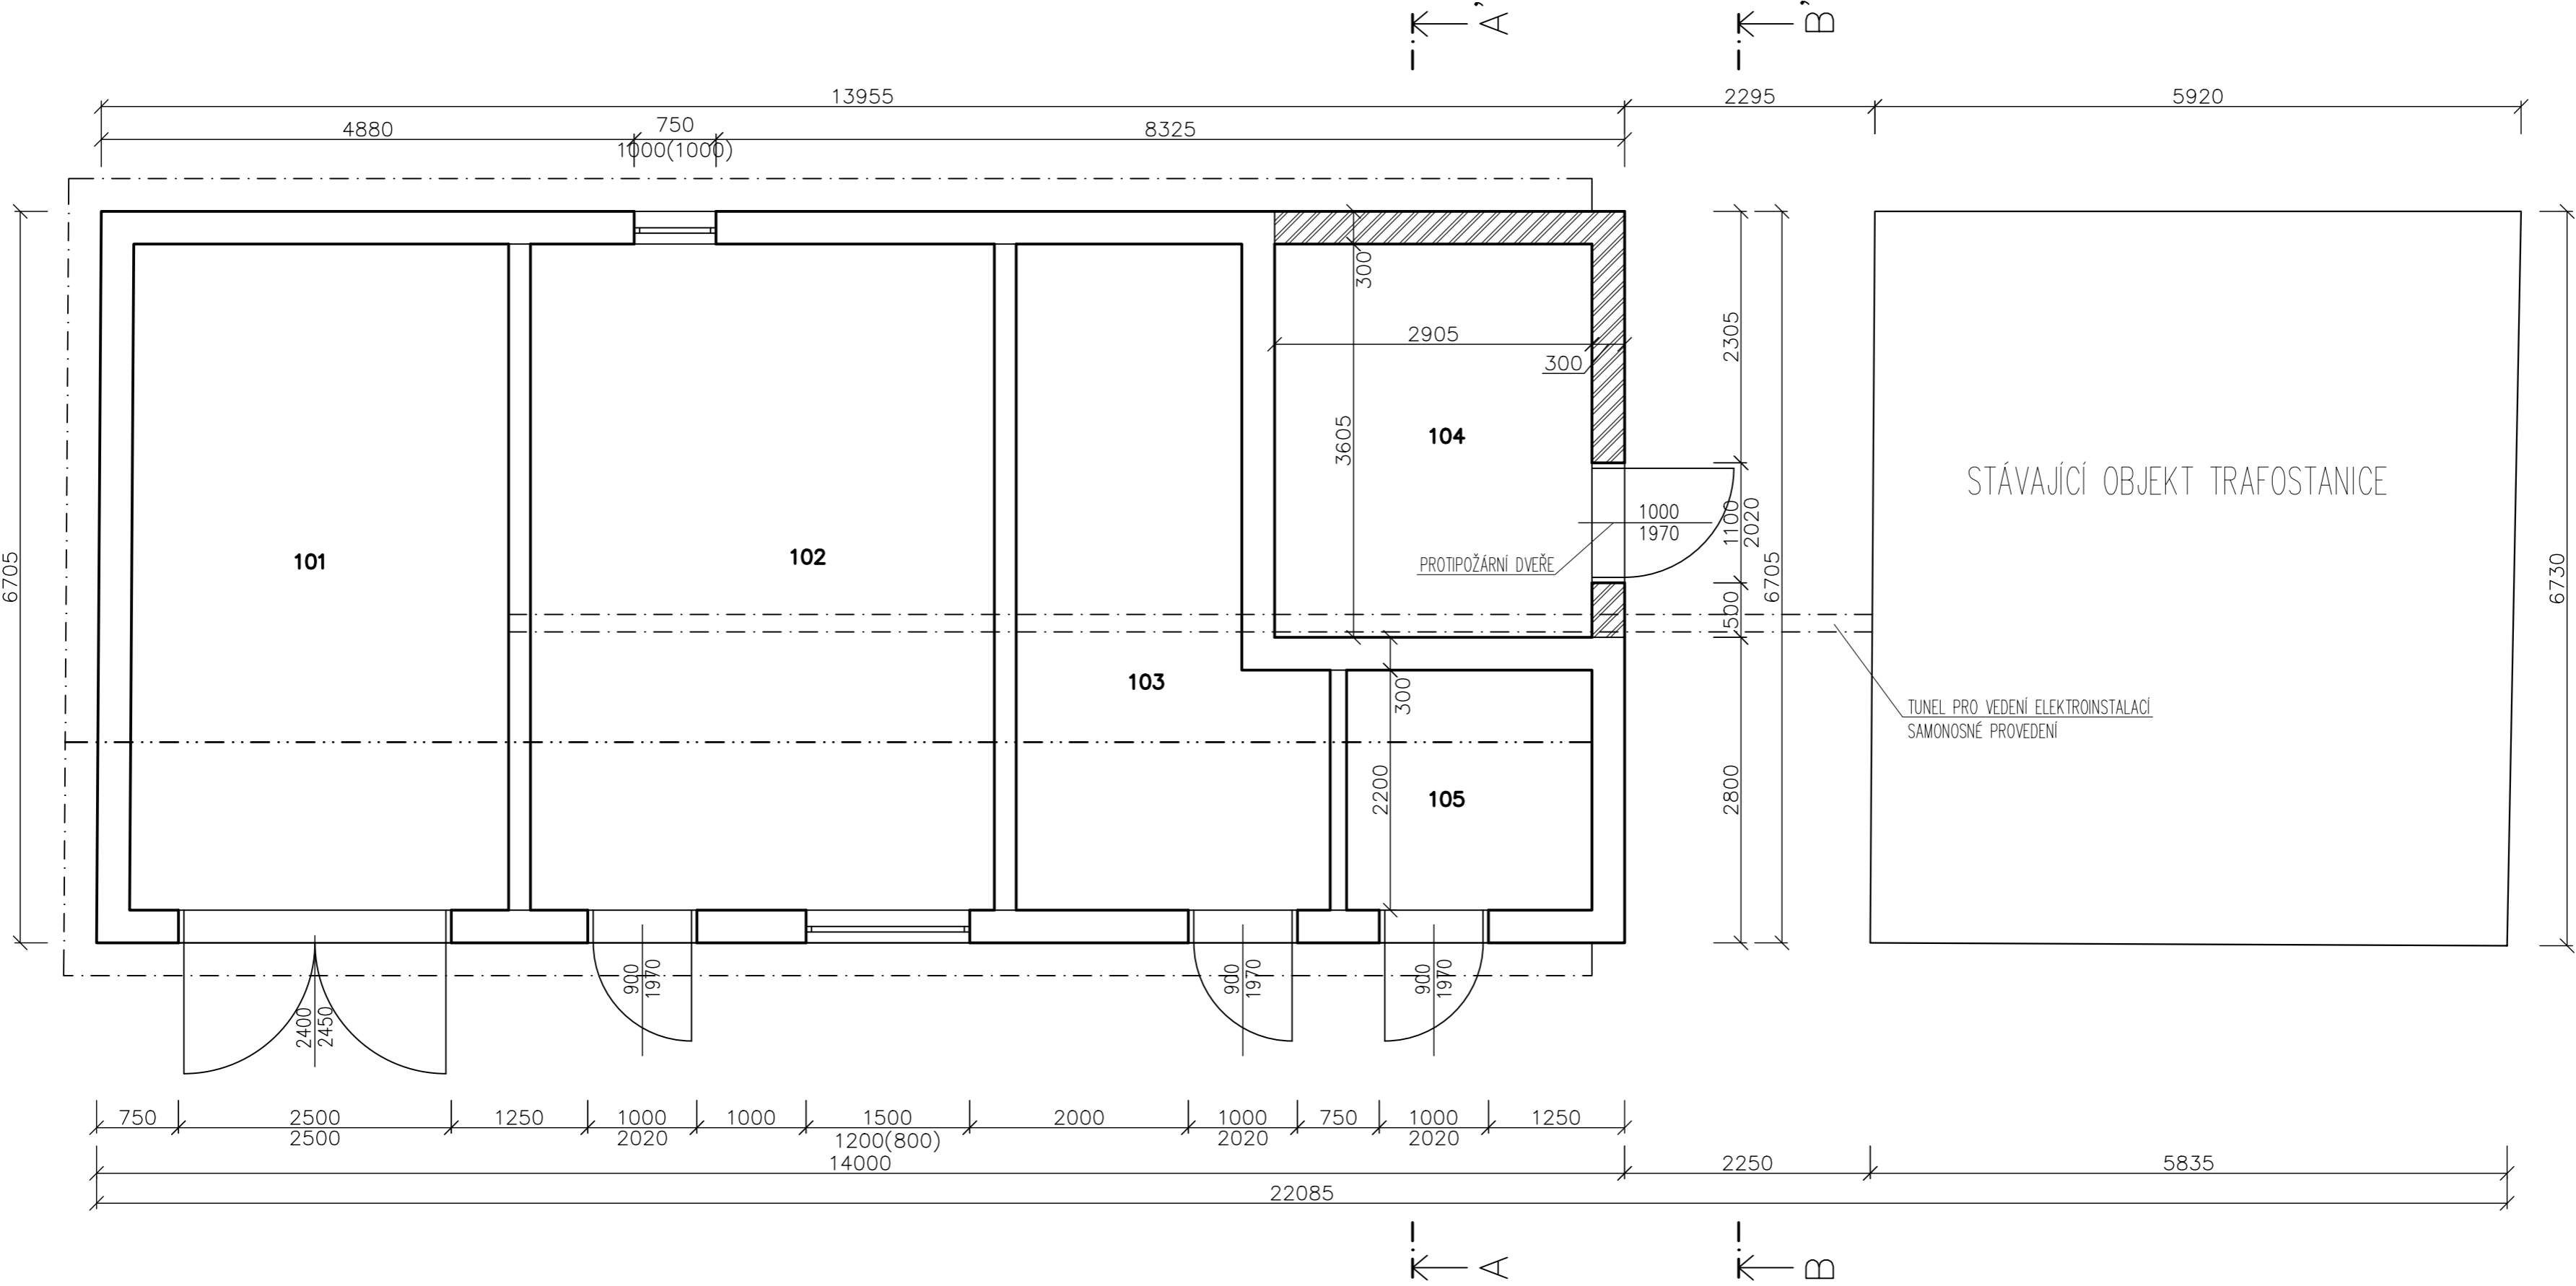

TABULKA MÍSTNOSTÍ :

OZNAČENÍ NA VÝKRESE	ÚČEL MÍSTNOSTI	PODL. PLOCHA (M2)	PODLAHY		STĚNY		STROPY, PODHLEDY	
			SKLADBA	NAŠLAPNÁ VRSTVA	SKLADBA	POPIS	SKLADBA	POPIS
101	UMÍSTĚNÍ DIESELAGREGÁTU	21,20	PD	KERAMICKÁ DLAŽBA	PD	MALBA + KERAMICKÝ PÁSEK	PD	MALBA
102	SKLAD MRTVÝCH TĚL	25,94	PD	KERAMICKÁ DLAŽBA	PD	MALBA + KERAMICKÝ PÁSEK	PD	MALBA
103	SKLAD INFEKČNÍHO ODPADU	14,40	PŘÍLCHA	KERAMICKÁ DLAŽBA	PŘÍLCHA	MALBA + KERAMICKÝ PÁSEK	PŘÍLCHA	MALBA
104	SKLAD NÁŘADÍ A NÁSTROJŮ K ODRŽBĚ AREÁLU NEMOCNICE	11,06	VZ	BETONOVÁ DLAŽBA	VZ	MALBA + KERAMICKÝ PÁSEK	VZ	-
105	SKLAD JINÉHO NEBEZPEČNÉHO ODPADU	4,94		KERAMICKÁ DLAŽBA		MALBA + KERAMICKÝ PÁSEK		
		77,54						

CELKOVÁ ZASTAVĚNÁ PLOCHA: 93,72 m2
PODLAHOVÁ PLOCHA: 77,54 m2

LEGENDA MATERIÁLŮ

STÁVAJÍCÍ ZDIVO Z CIEHL PLNÝCH

PÓROBETONOVÁ TVÁRNICE YTONG, tl. 300 mm



1NP=0,000 m= +303,000 m n.m., B.p.v.			
Hl. projektant: Ing. Vojtěch Hrček	Pojktant: Ing. Petr Elkner	Vypracoval: Ing. Jakub Uherek	
Stavba: NEMOCNICE ODŘY–REKONSTRUKCE SKLADU na pozemku, parc. č. 1000, k.ú. Odry			Ing. Petr Elkner Projektová činnost ve výstavbě Vítovka 68 742 35 Odry
Stavebník: Městská nemocnice v Odřách, p. o., Nadační 375/1, 742 35 Odry			Stupeň: STAVEBNÍ POVOLENÍ
Datum: 03/2018			Měřítko: 1:50
Název výkresu: PŮDORYS 1.NP			Číslo paré: D1.1–b11