


PŮDORYS STŘECHY

MĚŘÍTKO 1 : 100

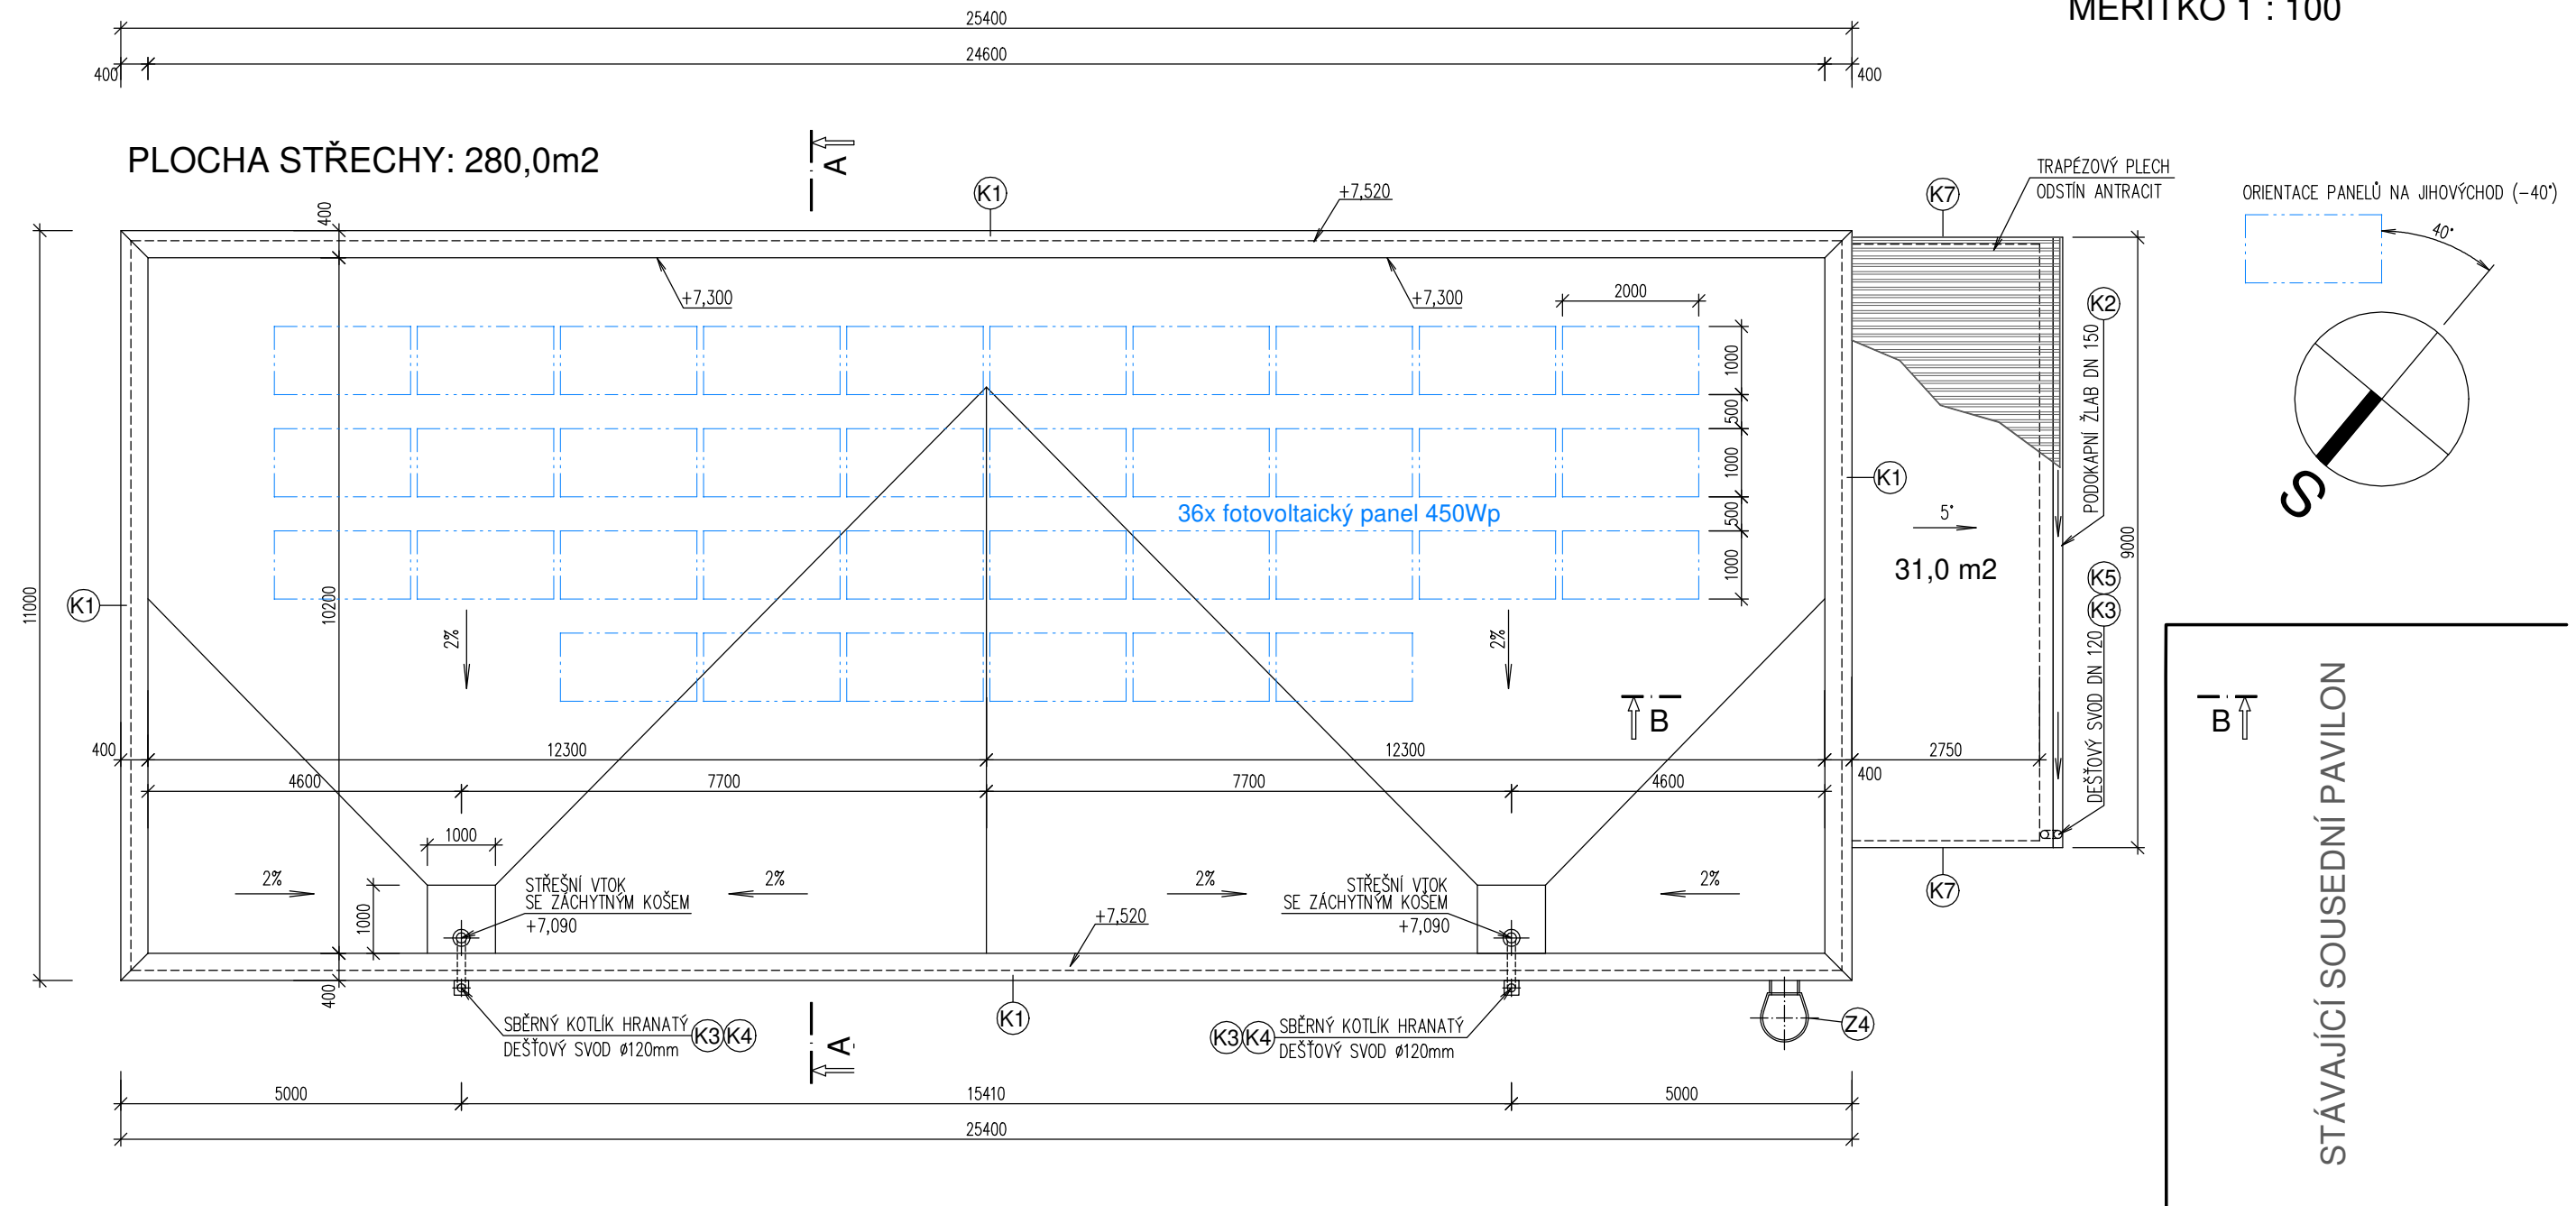

VÝPIS KLEMPÍŘSKÝCH VÝROBKŮ

OZNAČENÍ:	POPIS:	CELKOVÉ MNOŽSTVÍ:
K1	okapnice z poplastovaného pozink. plechu, rozvinutá šířka 250mm	73,0 m
K2	podokapní žlab, lakovaný pozink – antracit, rozvinutá šířka 330mm	9,0 m
K3	dešťový svod, lakovaný pozink – antracit, průměr 120mm	19,7 m
K4	kotlík hranatý, lakovaný pozink – antracit	2 ks
K5	kotlík oválný, lakovaný pozink – antracit	1 ks
K6	parapety oken, rozvinutá šířka 320mm, lakovaný pozink – antracit	51,6 m
K7	závětrná lišta, rozvinutá šířka 335mm, lakovaný pozink – antracit	6,8 m

INVESTOR :	MĚSTO ODRY Masarykovo náměstí 16/25, 742 35 ODRY	ARCHITRÁV s.r.o. projekční atelier Nerudova 28 Nový Jičín 741 01 tel. 556 705 070 www.architrav.cz	
NAVRHL	Ing. arch. Oldřich Poul		
ZODP. PROJ.	Ing. arch. Ivo Domorák		
KRESLIL	Ing. arch. Oldřich Poul		
PAVILON DĚTSKÝCH SKUPIN parc. č. 1579/2, katastrální území Odry		DATUM	PROSINEC 2023
		ÚČEL :	DPS
		FORMÁT:	A3
OBSAH :	PŮDORYS STŘECHY	MĚŘITKO: 1:100	VÝKRES ČÍSLO 06