




KLADČSKÝ PLÁN STROPU NAD 1.NP  
MĚŘÍTKO 1 : 50

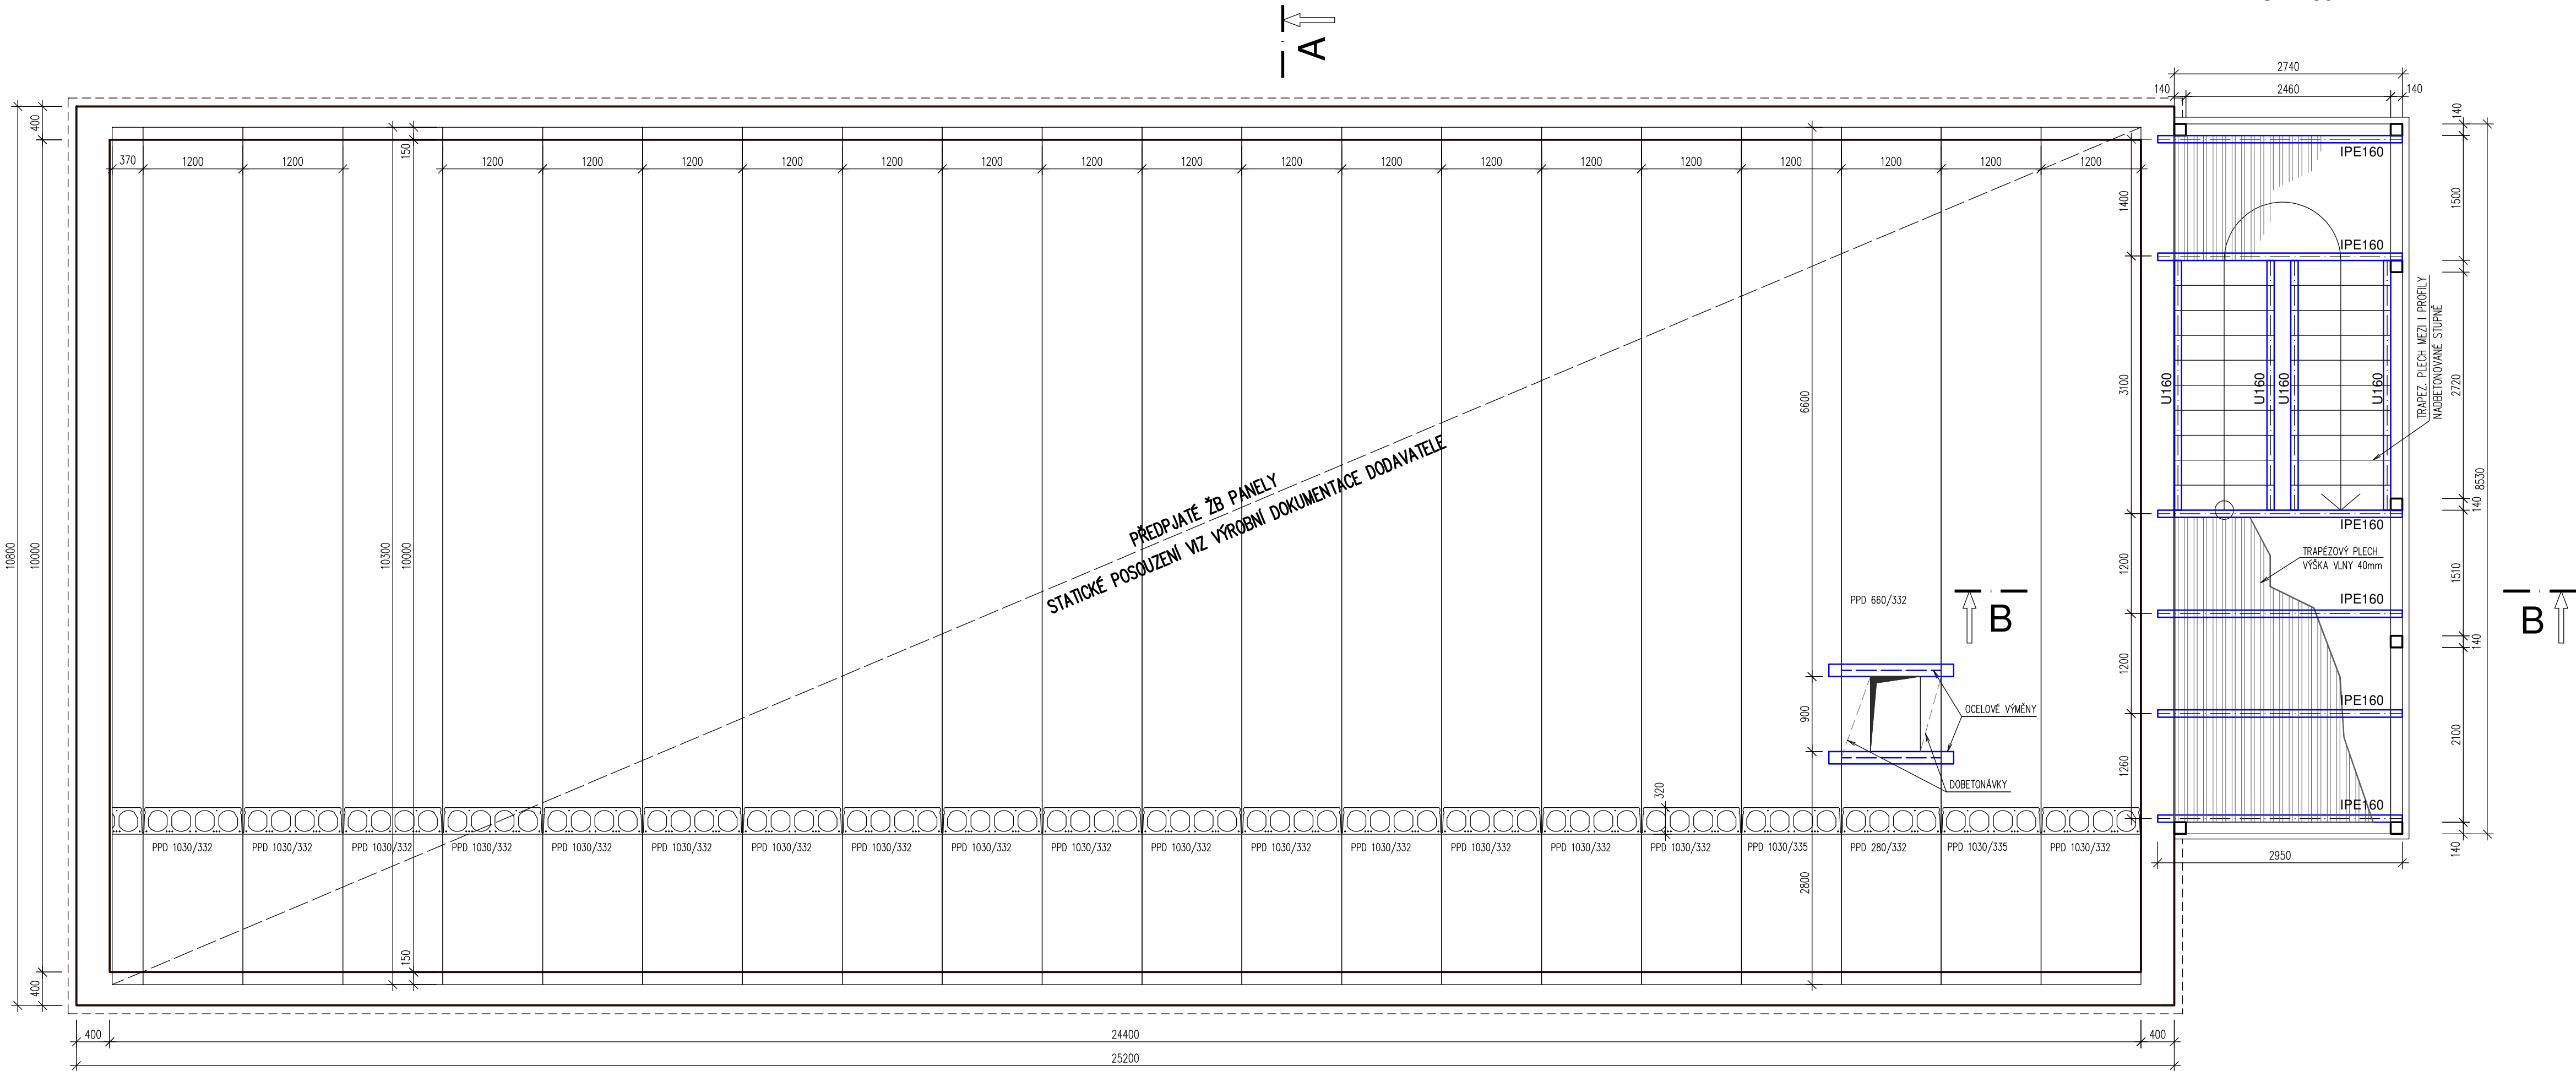

POHLED ČELNÍ

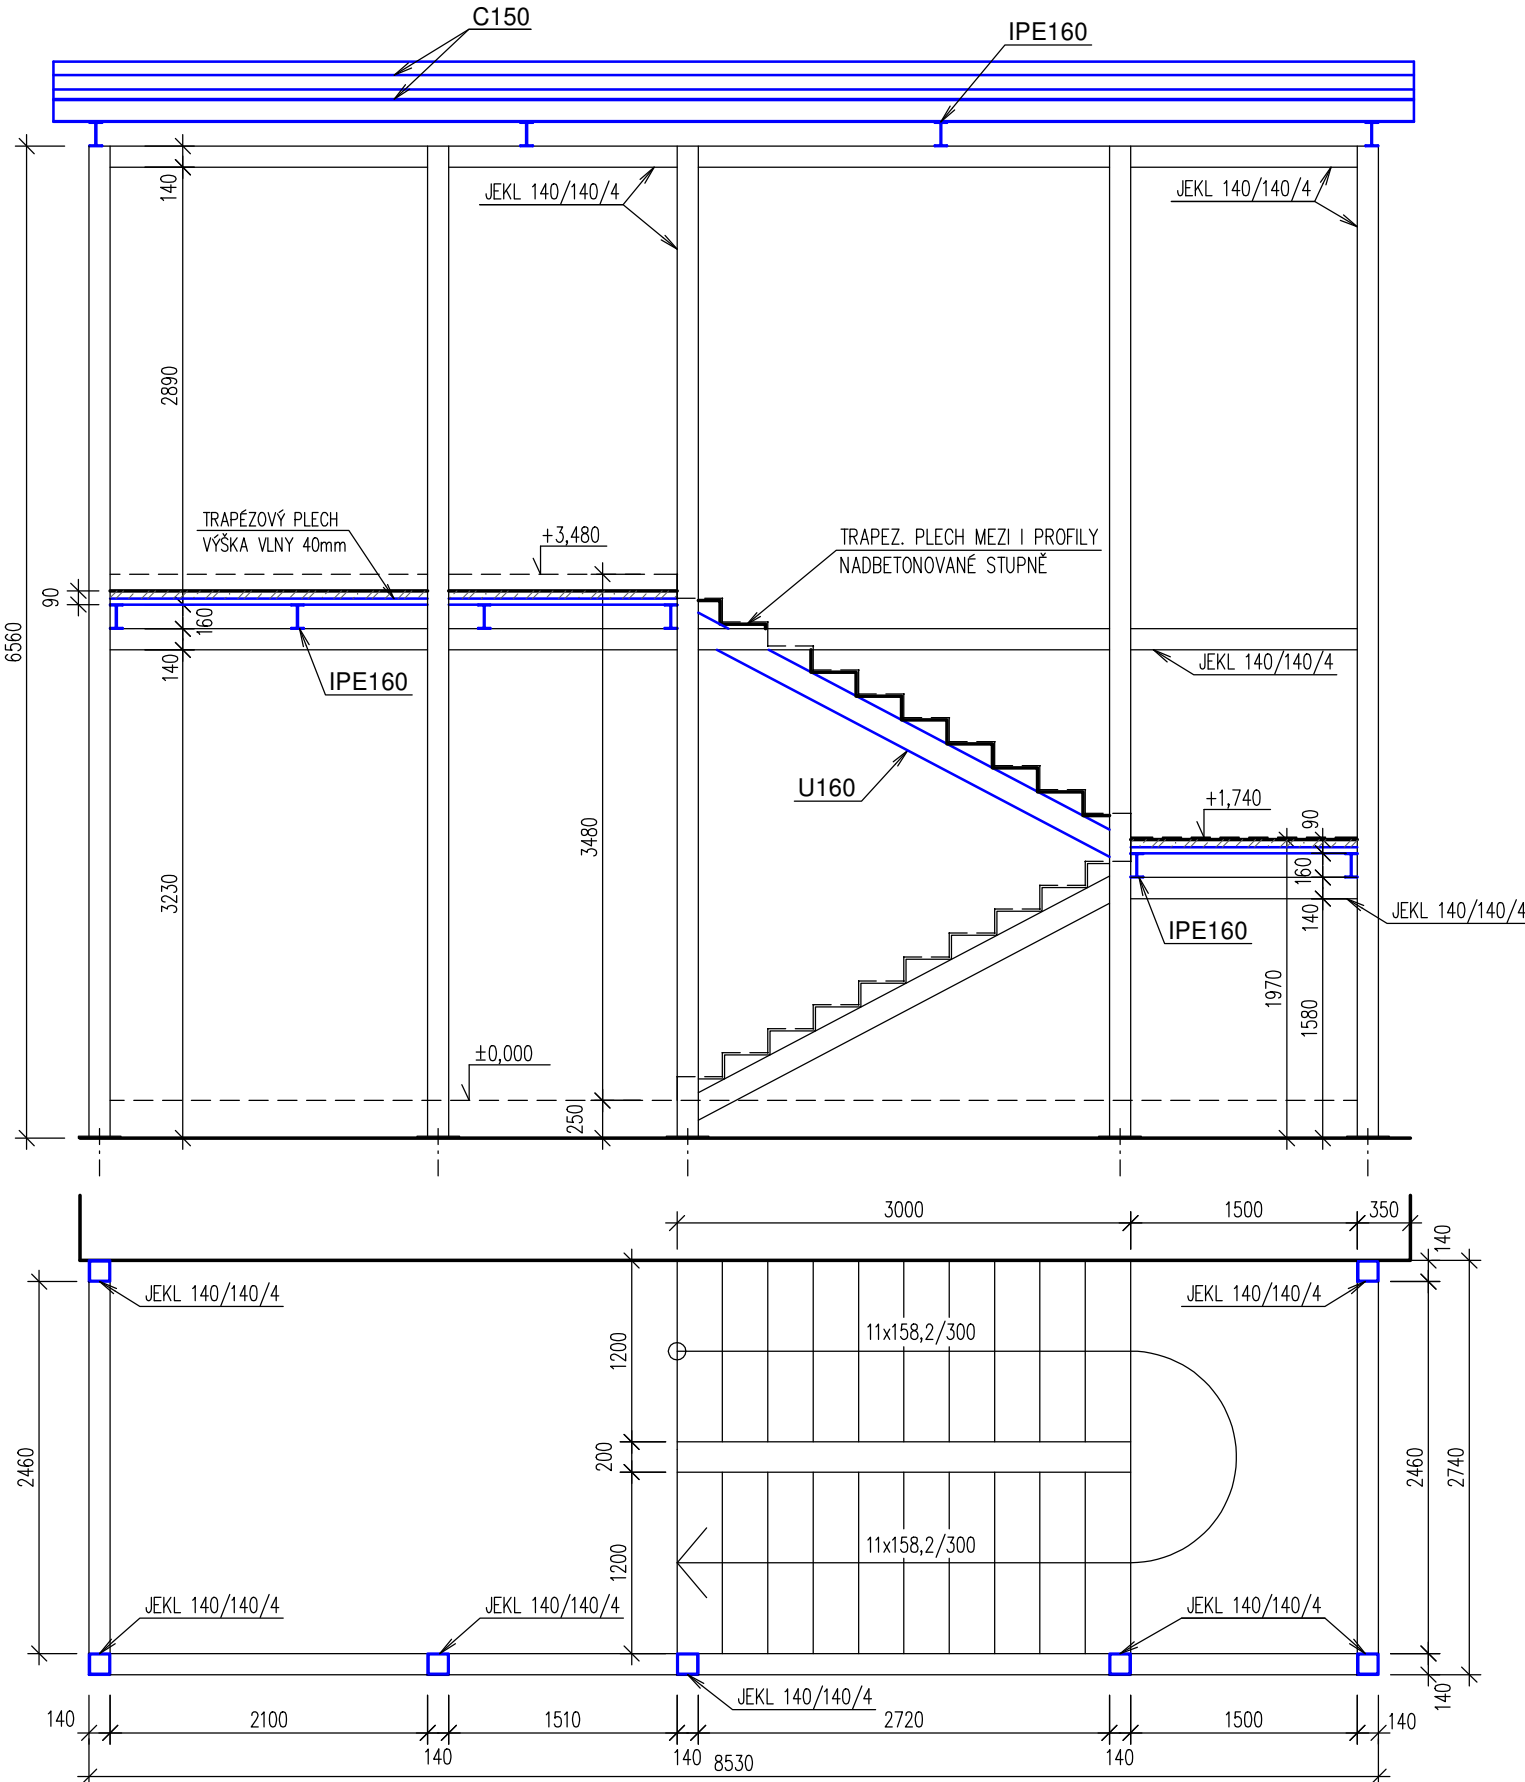


POHLED BOČNÍ

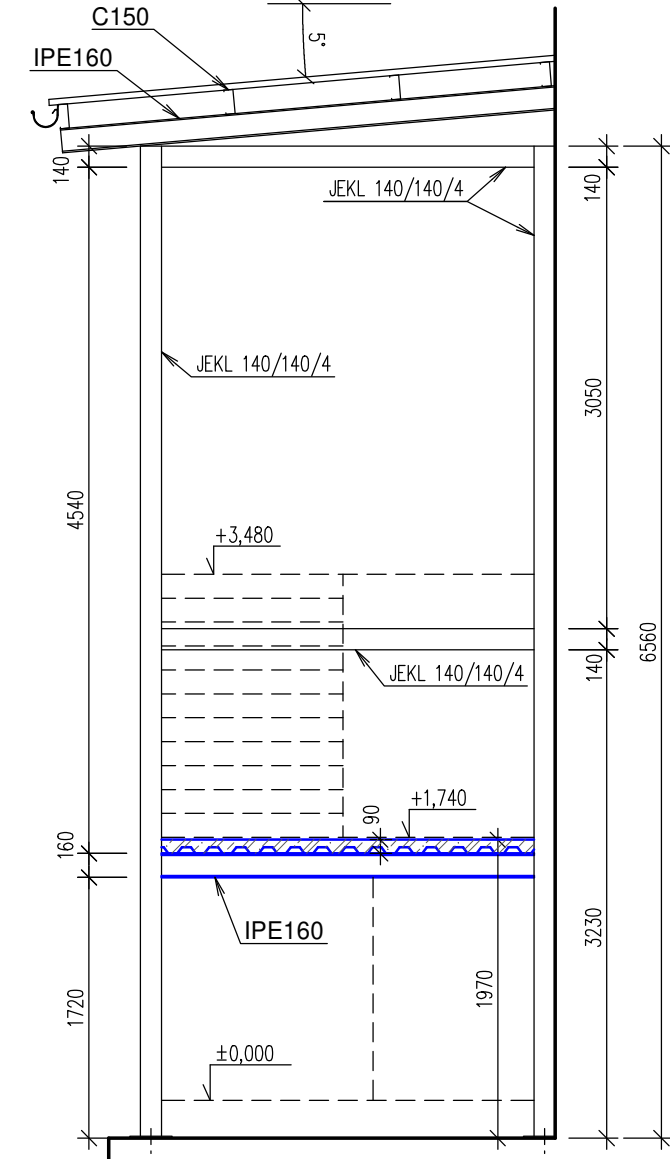

ŘEZ B - B

OCELOVÁ KONSTRUKCE SCHODIŠTĚ  
MĚŘÍTKO 1 : 50

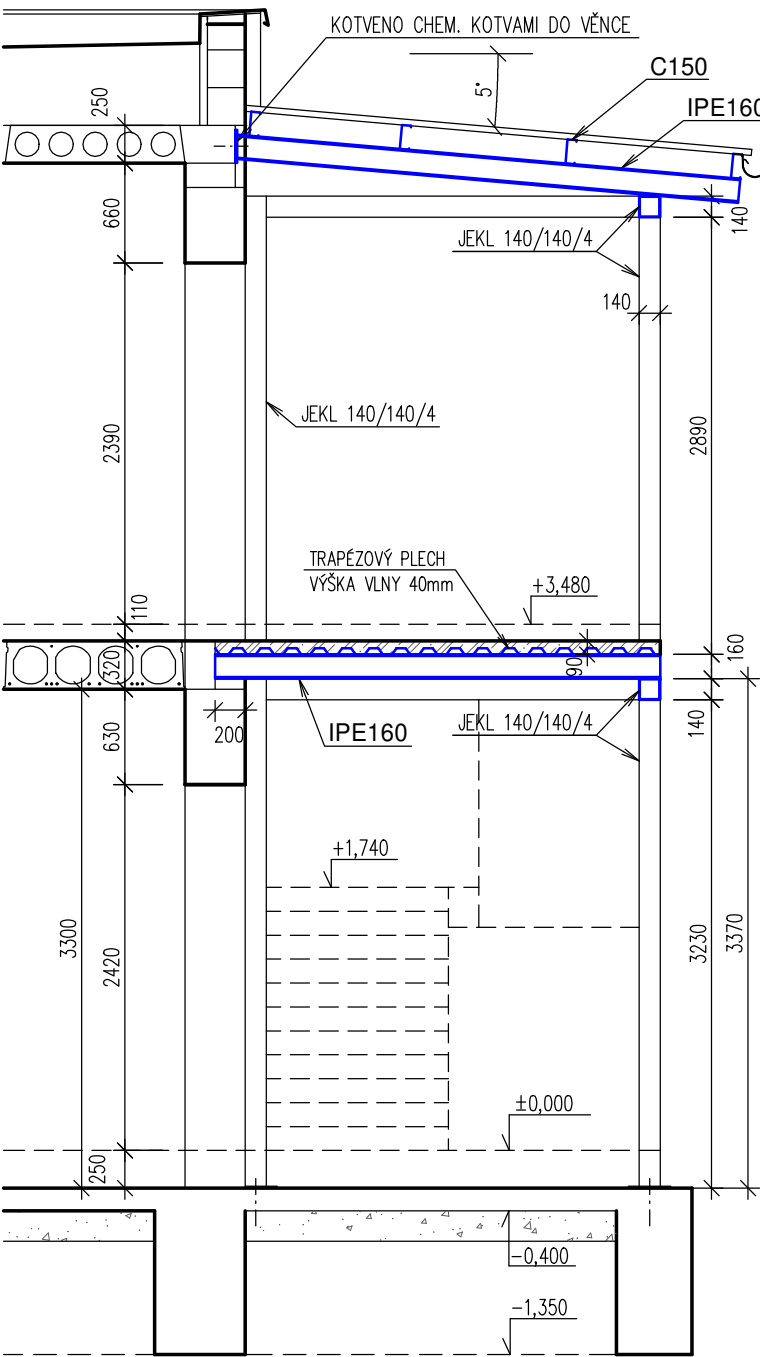

PŮDORYS

POZNÁMKA 1:  
KLADČSKÝ PLÁN BYL VYTVOŘEN POUZE PRO ÚČELY ZPRACOVÁNÍ CENOVÉ NABÍDKY, NÁVRH PANELŮ JE NUTNÉ OVĚŘIT STATICKÝM VÝPOČTEM

POZNÁMKA 2:  
CENOVÁ NABÍDKA DODÁVKY ŽB STROPU BY MĚLA OBSAHOVAT TAKÉ VĚNCE, ZÁLIVKY, VYZTUŽ VĚNCE A SPÁR, PŘÍPADNĚ DALŠÍ DOPLŇKOVOU VYZTUŽ

INVESTOR :	MĚSTO ODŘY Masarykovo náměstí 16/25, 742 35 ODŘY	<b>ARCHITRÁV</b> s.r.o. projekční ateliér Nerudova 28 Nový Jičín 741 01 tel. 556 705 070 www.architrav.cz
NAVRHL :	Ing. arch. Oldřich Poul	
ZODP. PROJ. :	Ing. arch. Ivo Domorák	
KRESLIL :	Ing. arch. Oldřich Poul	
PAVILON DĚTSKÝCH SKUPIN parc. č. 1579/2, katastrální území Odry		DATUM : PROSINEC 2023
ÚČEL : DPS		FORMÁT : 594x750mm
MĚŘÍTKO : 1:50		VÝKRES ČÍSLO : 09
OBSAH : KLADEČSKÝ PLÁN STROPU NAD 1.NP		

