


# SITUACE ŠIRŠÍCH VZTAHŮ - M 1:2000

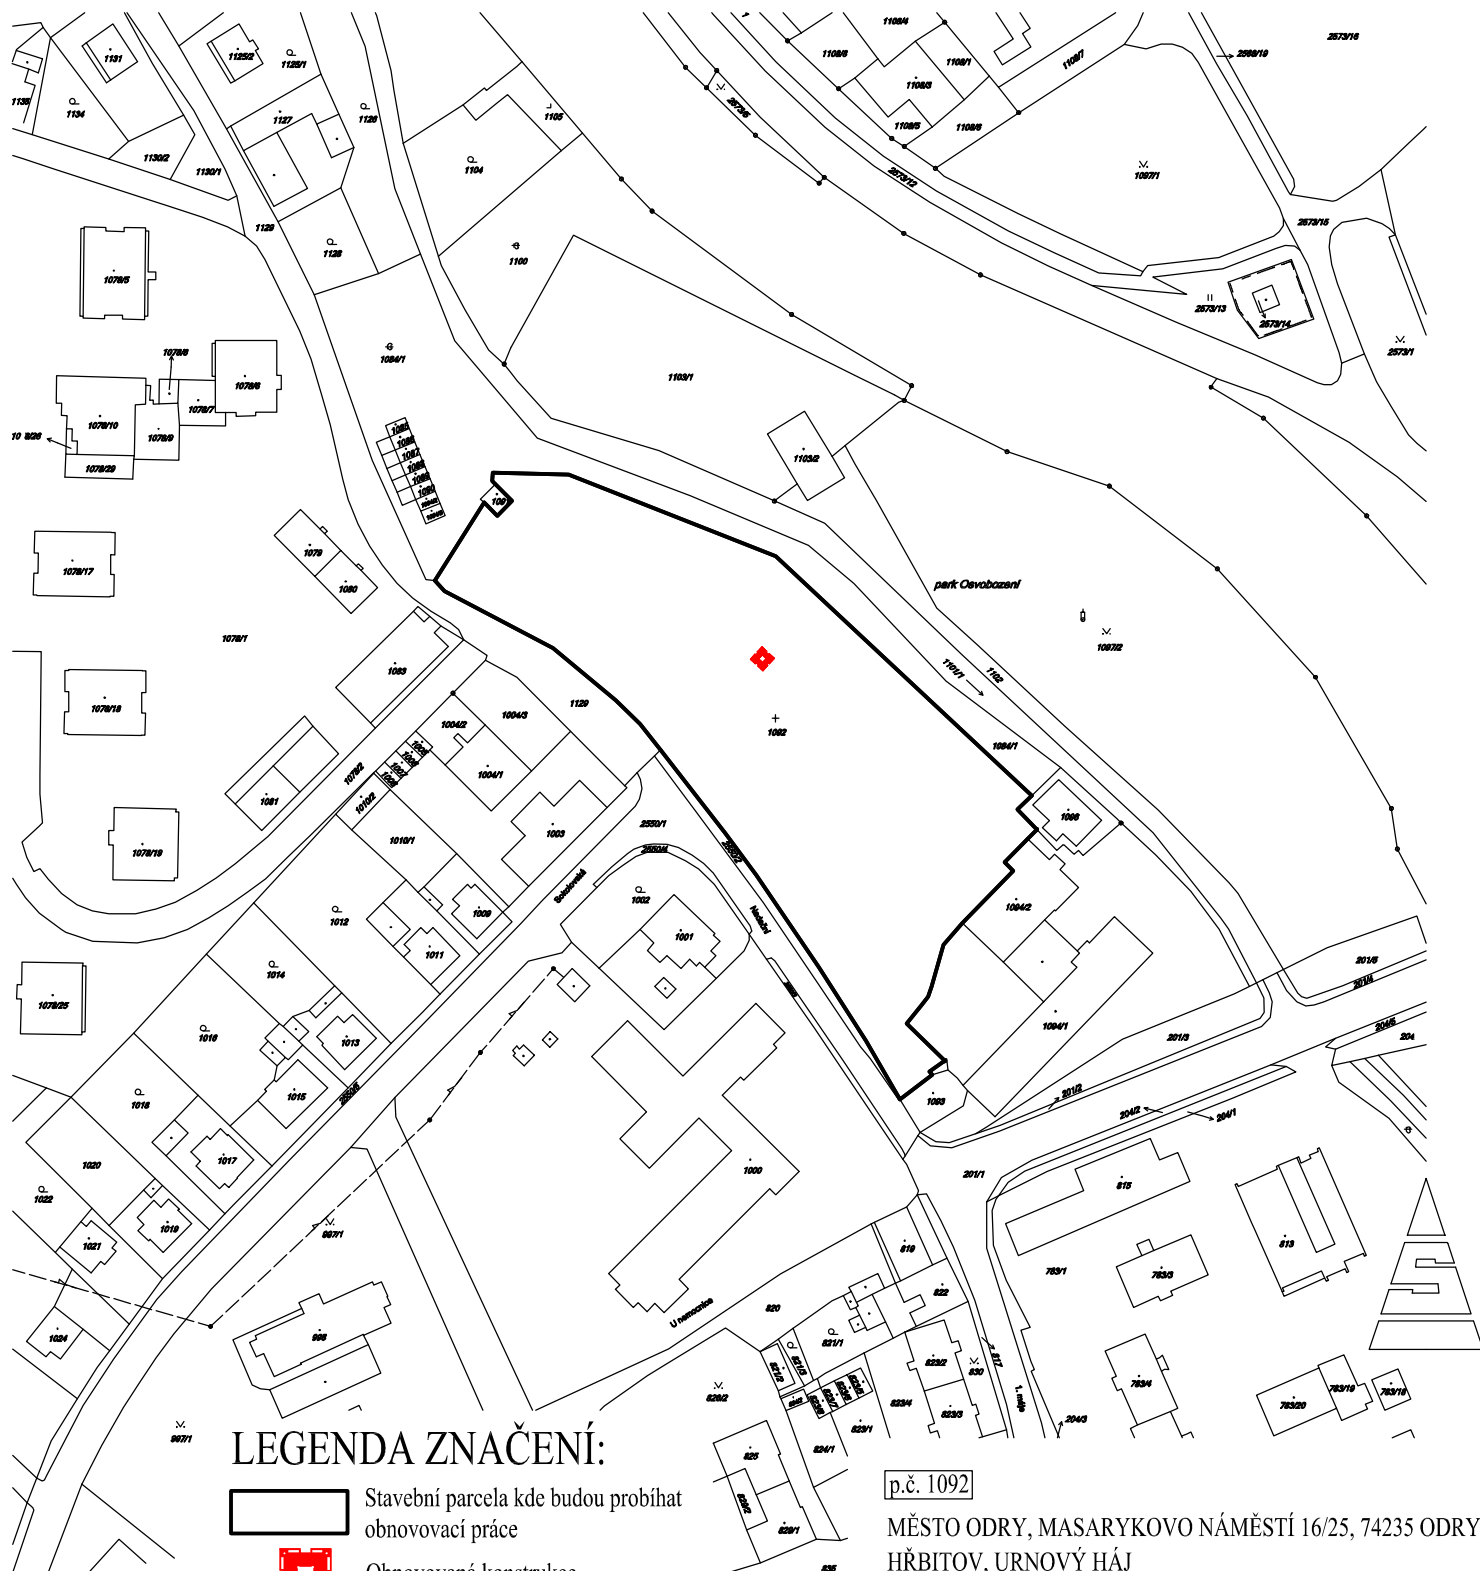

## LEGENDA ZNAČENÍ:



Stavební parcela kde budou probíhat obnovovací práce




Obnovovaná konstrukce

p.č. 1092

MĚSTO ODŘY, MASARYKOVO NÁMĚSTÍ 16/25, 74235 ODŘY  
HŘBITOV, URNOVÝ HÁJ  
OSTATNÍ PLOCHA, 10 679 m<sup>2</sup>

## DOKUMENTACE K OHLÁŠENÍ STAVBY

ZODPOVĚDNÝ PROJEKTANT		VYPRACOVAL	
Ing. JAN POSPÍŠIL		Ing. JAN POSPÍŠIL	
INVESTOR:		MĚSTO ODŘY, MASARYKOVO NÁMĚSTÍ 16/25, 74235 ODŘY	
MÍSTO STAVBY:		k.ú. ODŘY, p.č. 1092	
STAVEBNÍ ÚPRAVY (OPRAVA) „URNOVÝ HÁJ PROLETÁŘSKÝCH VOLNOMYŠLENKÁŘŮ“ V AREÁLU MĚSTSKÉHO HŘBITOVA ODŘY k.ú. ODŘY, p.č. 1092		 Bílovecká 2411/1, 746 01 Opava - vrátice ISOTRA 2.patro, mobil: 777 856 878, 775 077 436 e-mail: pospil.proj@volny.cz, petrofleger@seznam.cz	
OBSAH VÝKRESU:		DATUM 11-2015 FORMÁT A4 Č. ZAKÁZKY -- STUPEŇ PD OHLÁŠENÍ STAVBY MĚŘÍTKO: 1:2000 ČÍSLO VÝKRESU: C-01	
SITUACE ŠIRŠÍCH VZTAHŮ			