


PŮDORYS 2.NP  
MĚŘÍTKO 1 : 50

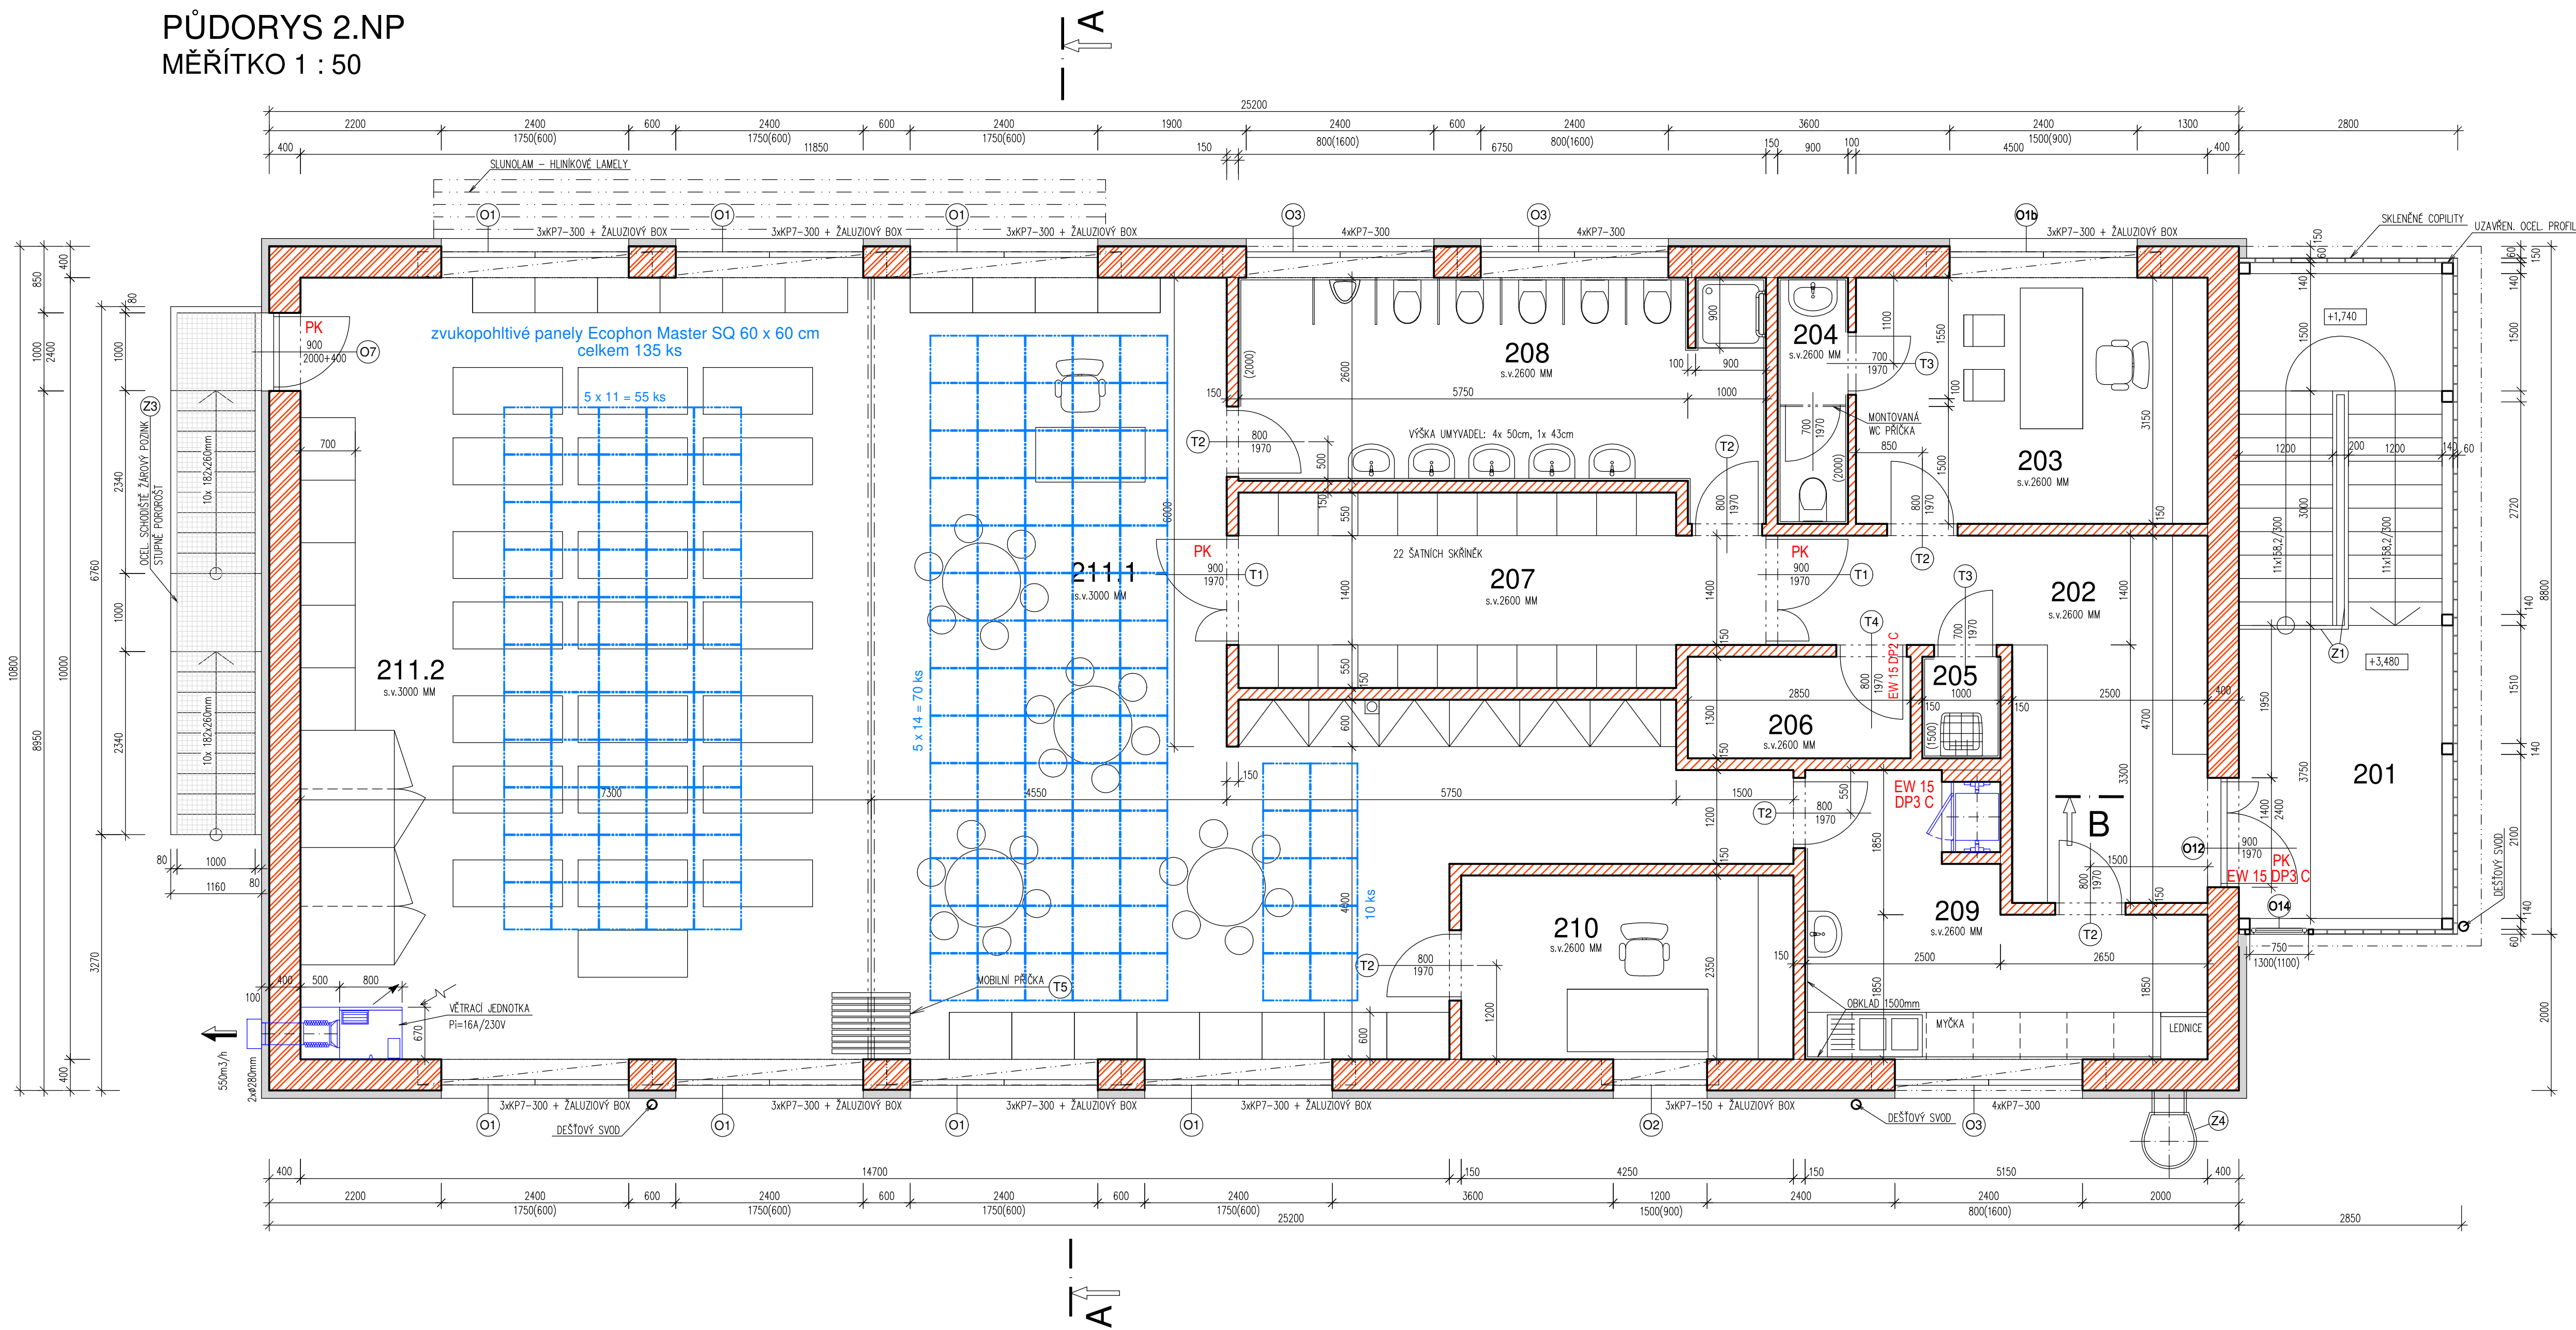

LEGENDA MÍSTNOSTÍ :

| ČÍSLO | NÁZEV MÍSTNOSTI                | PLOCHA m <sup>2</sup> | ÚPRAVA PODLAHY   | ÚPRAVA STĚN              |
|-------|--------------------------------|-----------------------|------------------|--------------------------|
| 201   | SCHODIŠŤOVÝ PROSTOR            | 21.8                  | KERAMICKÁ DLAŽBA | KERAMICKÝ SOKLÍK         |
| 202   | ZÁDVEŘÍ - PŘEZOUVÁNÍ           | 16.0                  | KERAMICKÁ DLAŽBA | KERAMICKÝ SOKLÍK         |
| 203   | KANCELÁŘ - ŠATNA PERSONÁLU     | 14.2                  | VINYL            | SOKLOVÁ LIŠTA            |
| 204   | WC A SPRCHA PERSONÁL           | 2.8                   | KERAMICKÁ DLAŽBA | KERAMICKÝ OBKLAD DO 2,0m |
| 205   | ÚKLIDOVÁ KOMORA                | 1,3                   | KERAMICKÁ DLAŽBA | KERAMICKÝ OBKLAD DO 2,0m |
| 206   | TECHNICKÁ MÍSTNOST FTV         | 3.7                   | KERAMICKÁ DLAŽBA | KERAMICKÝ SOKLÍK         |
| 207   | ŠATNA DĚTI                     | 16.0                  | VINYL            | SOKLOVÁ LIŠTA            |
| 208   | WC DĚTI                        | 18.1                  | KERAMICKÁ DLAŽBA | KERAMICKÝ OBKLAD DO 2,0m |
| 209   | VÝTAH NA JÍDLO, PŘÍPRAVA OBĚDŮ | 4.7                   | KERAMICKÁ DLAŽBA | KERAMICKÝ SOKLÍK         |
| 210   | KABINET                        | 10.0                  | VINYL            | SOKLOVÁ LIŠTA            |
| 211.1 | HERNA - JÍDELNÍ ČÁST           | 66.5                  | VINYL            | SOKLOVÁ LIŠTA            |
| 211.2 | HERNA - LŮŽKOVÁ ČÁST           | 73.0                  | KOBEREC          | SOKLOVÁ LIŠTA            |

LEGENDA KONSTRUKCÍ:

|  |  |
|--|--|
|  | OBVODOVÉ A NOSNÉ ZDIVO TLOUŠŤKY 400mm + KZS TL. 100mm<br>KERAMICKÉ TVÁRNICE POROTHERM 40 Profi<br>KONTAKTNÍ ZATEPLOVACÍ SYSTÉM EPS Gray Wall TL. 100mm |
|  | PŘÍČKY TL. 100mm, 150mm Z KERAMICKÝCH PŘÍČKOVEK<br>(80x372x238mm, 115x497x238mm) NA MALTU 5,0 MPa  |

|  |   |  |
|--|---|--|
| INVESTOR :   | MĚSTO ODRY<br>Masarykovo náměstí 16/25, 742 35 ODRY | <b>ARCHITRÁV</b> s.r.o.<br>projekční atelier<br>Nerudova 28<br>Nový Jičín 741 01<br>tel. 556 705 070<br>www.architrav.cz |
| NAVRHL :   | Ing. arch. Oldřich Poul                             |  |
| ZODP. PROJ. :  | Ing. arch. Ivo Domorák                              |  |
| KRESLIL :  | Ing. arch. Oldřich Poul                             |  |
| PAVILON DĚTSKÝCH SKUPIN<br>parc. č. 1579/2, katastrální území Odry |   | DATUM : PROSINEC 2023  |
| OBSAH : PŮDORYS 2.NP   |   | ÚČEL : DPS   |
|  |   | FORMÁT : 594x780mm   |
|  |   | MĚŘÍTKO : 1:50   |
|  |   | VÝKRES ČÍSLO : 03  |