


PŮDORYS - CHLOROVNA - PNP

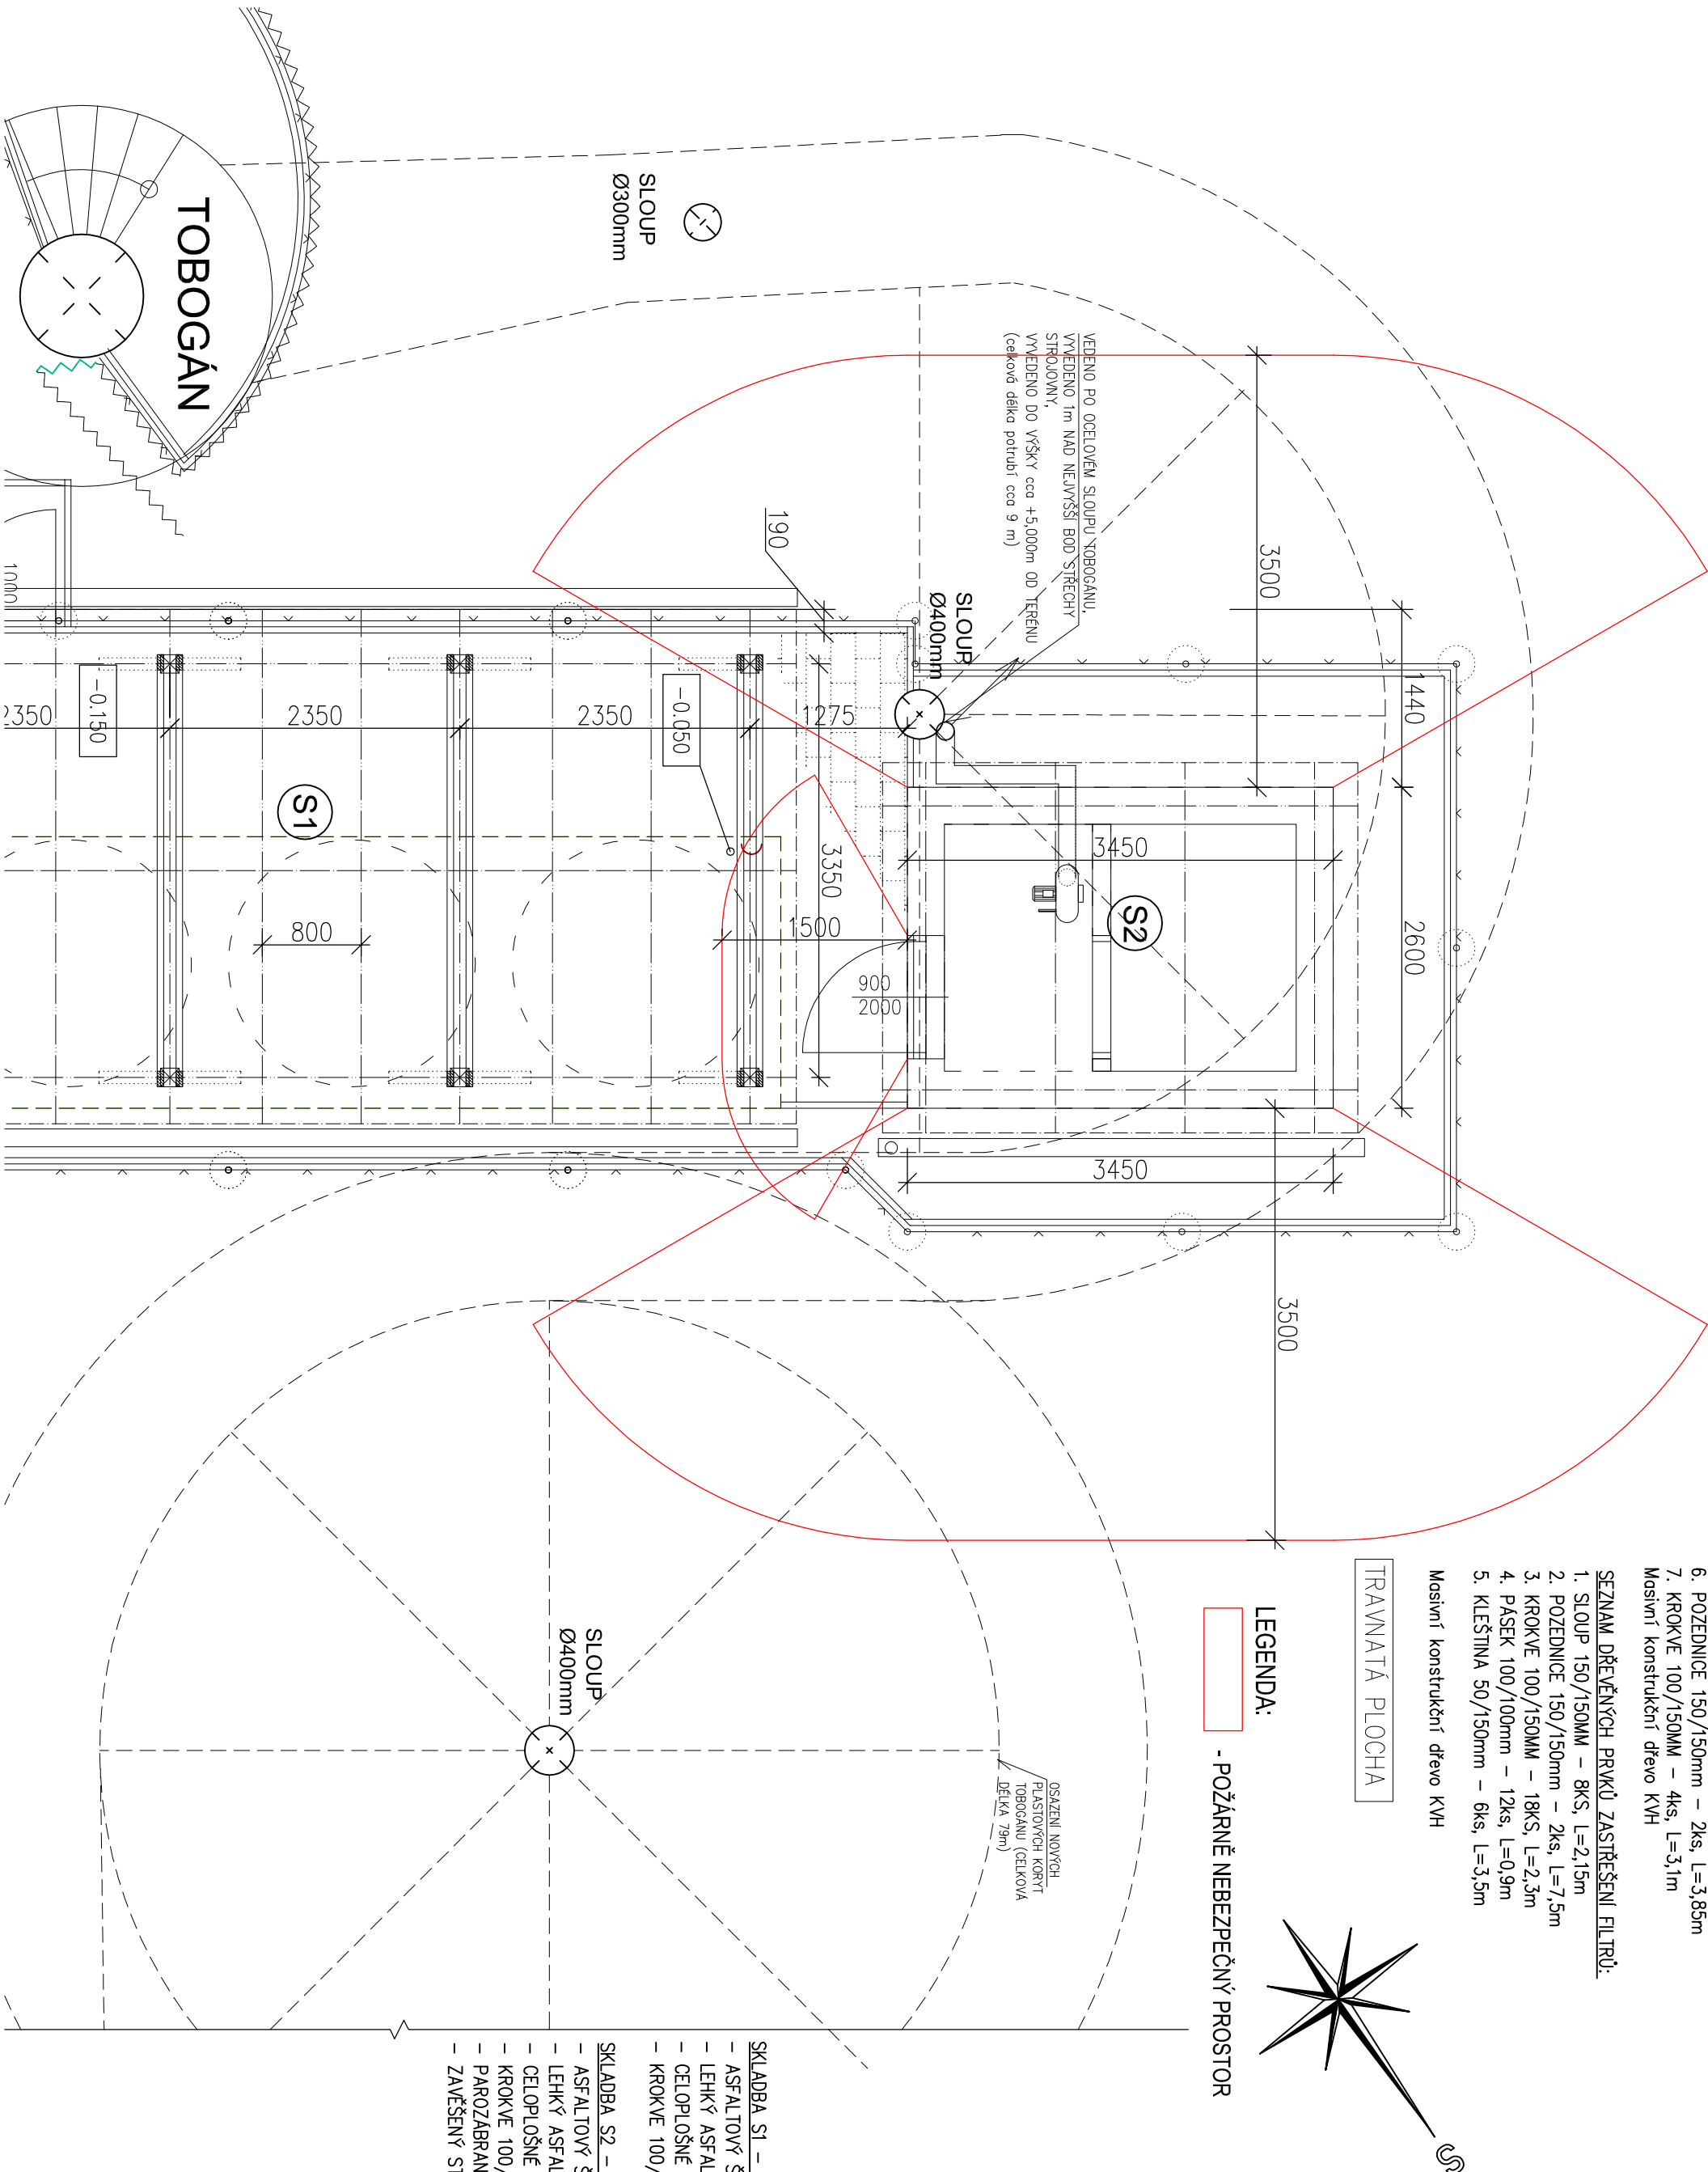

- SEZNAM DŘEVĚNÝCH PRVKŮ CHLOROVNA:
- POZEDNICE 150/150mm – 2ks, L=3,85m
 - KROKVE 100/150MM – 4ks, L=3,1m
 - Masivní konstrukční dřevo KVH

SEZNAM DŘEVĚNÝCH PRVKŮ ZASTŘEŠENÍ FILTRŮ:

- SLOUP 150/150MM – 8KS, L=2,15m
- POZEDNICE 150/150mm – 2ks, L=7,5m
- KROKVE 100/150MM – 18KS, L=2,3m
- PÁSEK 100/100mm – 12ks, L=0,9m
- KLEŠTINA 50/150mm – 6ks, L=3,5m

Masivní konstrukční dřevo KVH

TRAVNATÁ PLOCHA

LEGENDA:

- POŽÁRNĚ NEBEZPEČNÝ PROSTOR


OSAZENÍ NOVÝCH
PLASTOVÝCH KORYT
TOBOGÁNU (CELKOVÁ
DĚLKA 79m)

SLOUP
Ø400mm

SLOUP
Ø300mm

TOBOGÁN

POZN. PŘESNÉ VÝŠKOVÉ KÓTY BUDOU UPŘESNĚNY BĚHEM PROVÁDĚCÍCH PRACÍ

INVESTOR : Město Odry Masarykovo náměstí 16/25, 742 35 Odry	ZAK. ČÍSLO: POR 05.03.2022	 MICHAL POSPÍŠIL +420 736 680 233 IČO 65912535 DIČ CZ 7404195678
	OBEC : ODRY	
	DATUM: 03/2022	
	FORMÁT : A3	
STUPEŇ: PROJEKT	POČ. VYHOTOVENÍ : 6	Středo: TUČÍN 148, 751 16 TUČÍN Kancelář: DENISOVA 2916/9, 750 02 PŘEROV
STAVBA: Opravu bazénů, technologických rozvodů a zařízení na letním koupališti v Odrách	Zodp. proj.	Michal POSPÍŠIL
ČÁST: D.1.2. STAVEBNÍ ČÁST NÁZEV VÝKRESU : PŮDORYS - CHLOROVNA - PNP	Vypracoval	Vít VETEŠNÍK
	Autoriz. osoba	ING. Z. TILLEROVA
	MĚŘÍTKO : M 1:50	Č. VÝKRESU : PNP - 1

- SKLADBA S1 – STŘECHA
- ASFALTOVÝ ŠINDEL
 - LEHKÝ ASFALTOVANÝ PÁS
 - CELOPLOŠNÉ BEDNĚNÍ – OSB DESKY tl. 24 mm
 - KROKVE 100/150mm

- SKLADBA S2 – STŘECHA
- ASFALTOVÝ ŠINDEL
 - LEHKÝ ASFALTOVANÝ PÁS
 - CELOPLOŠNÉ BEDNĚNÍ – OSB DESKY tl. 24 mm
 - KROKVE 100/150mm + TĚPelná IZOLACE MV tl.150mm
 - PAROZABRÁNA
 - ZAVĚŠENÝ STŘOP – SÁDROKARTONOVÝ PODHLED (PROTIPOŽÁRNÍ)