



KROV

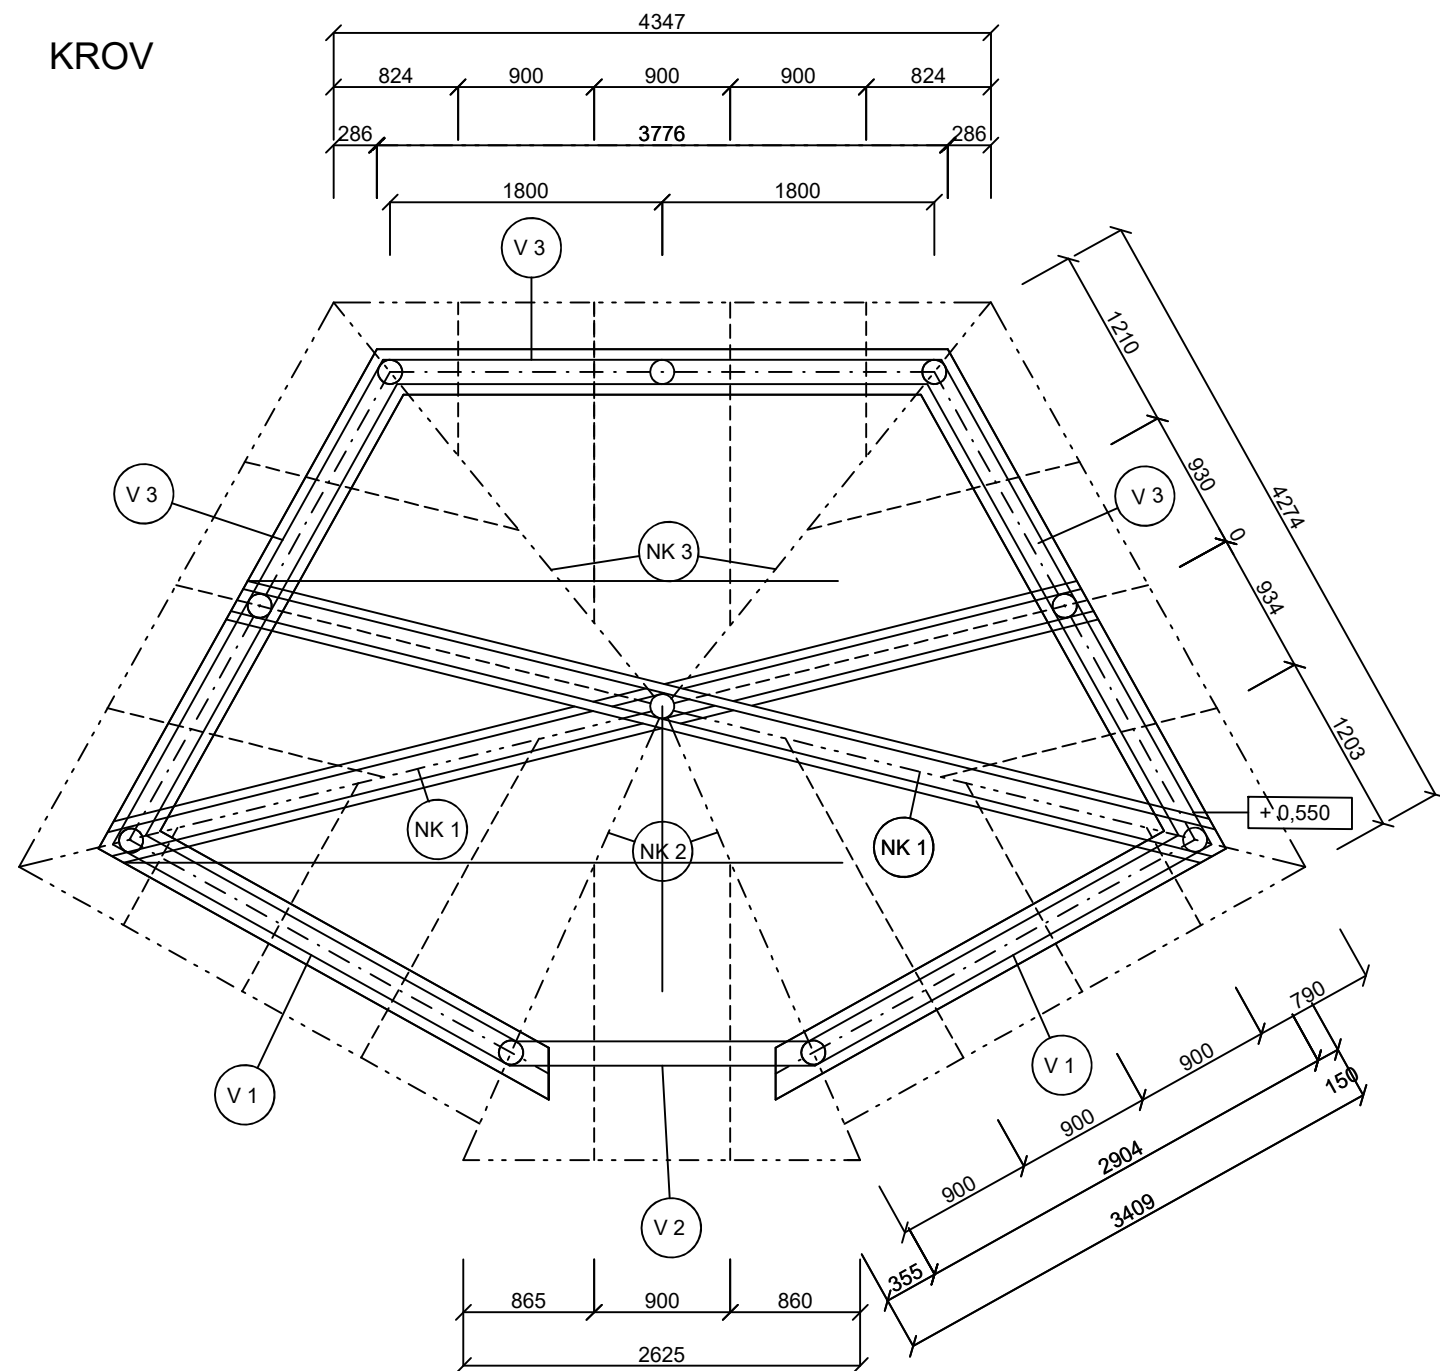

STŘECHA

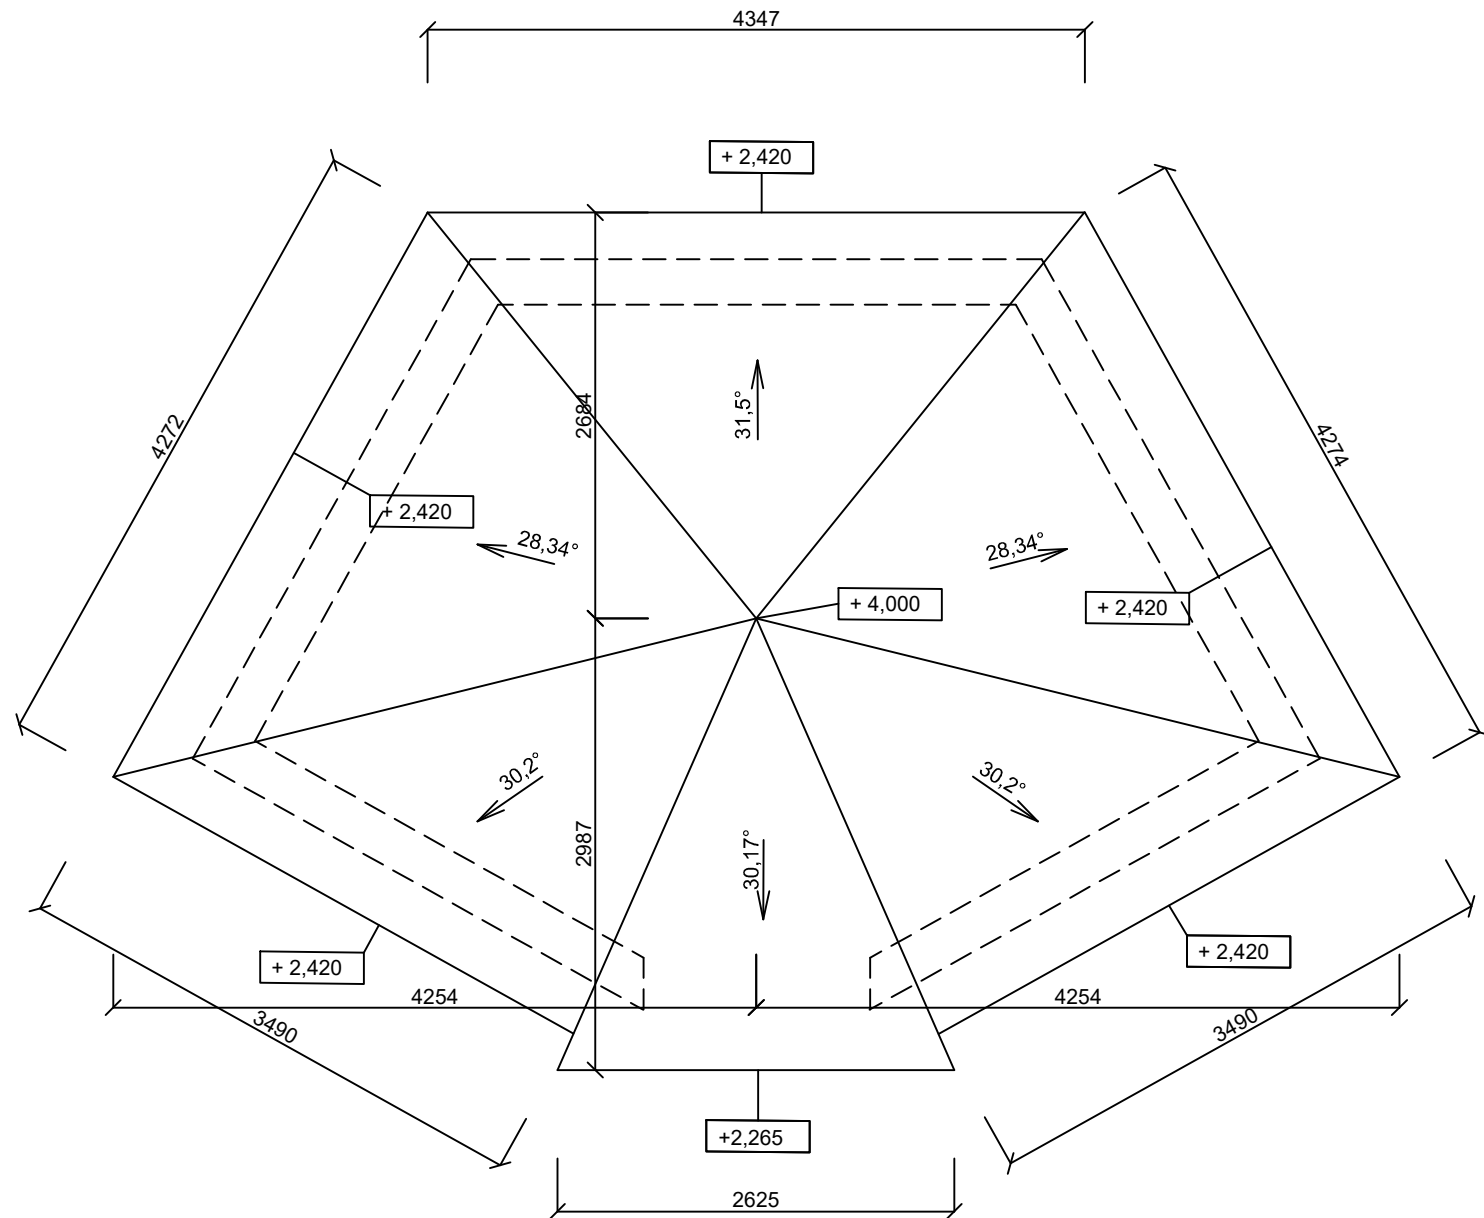

SPECIFIKACE ŘEZIVA :

POL.	POPIS	PROFIL ROZMĚR	DÉLKA	m3/ks	KS	m3 cel.	POL.	POPIS	PROFIL ROZMĚR	DÉLKA	m3/ks	KS	m3 cel.
PP 1	odnímatelný proutěný panel	2715/800			2		NK 1	nárožní krokv	120/120	5 200	0,0226	2	0,0452
PP 2		1610/800			2		NK 2			3 850	0,0554	2	0,1108
PP 3		1610/1700			2		NK 3			4 050	0,0583	2	0,1166
PP 4		1640/1700			2		K 1	krokve	80/120	2 350	0,0226	2	0,0452
S 1	dřevěný sloupek loupaná kulatina	Ø 160	1 700	0,039	10	0,39	K 2			2 900	0,028	2	0,056
V 1	vaznice	160/160	3 000	0,077	2	0,154	K 3			1 900	0,0182	2	0,0364
V 2			2 018	0,052	1	0,052	K 4			900	0,008	2	0,016
V 3			3 668	0,094	2	0,188	K 5			2 260	0,0217	4	0,0847
V 4			3 693	0,0945	1	0,0945	K 6			1 230	0,0118	2	0,0236
	BEDNĚNÍ	tl. 25				33,80 m2	K 7			2 570	0,0247	2	0,0494
	CELKEM m3					4,24		CELKEM m3					2,29

STŘEŠNÍ KRYTINA Z PLASTOVÉ NAPODOBENINY  
BŘIDLICOVÉ STŘECHY  
PŮDORYSNÁ PLOCHA 33,90 m2

OBJEDNATEL : <b>MĚSTO ODRY</b> Masarykovo náměstí 16, 742 35 Odry		ZHOTOVITEL : ING. IVA ŠKROVOVÁ CAPREA - zahradní a krajinné úpravy Kamenka 41, 742 35 Odry	
ZODPOVĚD. PROJ. DÍLU : Pavel Hroch		VYPRACOVAL : PAVEL HROCH	
NÁZEV STAVBY : <b>REVITALIZACE ZAHRADY U MŠ V ODRÁCH - KAMENCE</b>		DATUM : <b>SRPEN 2019</b>	
		MĚŘÍTKO : 1 : 50	
OBSAH : <b>UČEBNA V PŘÍRODĚ</b>		STUPĚN PD : DOKUMENTACE PRO PROVEDENÍ STAVBY	
DÍL : <b>KROV + STŘECHA</b>		ČÍSLO VÝKRESU : 3/3	ČÍSLO KOPIE :