

LEGENDA:

- manipulační plocha - odkop + 2x šterkodrť 20 cm
- srovnání povrchu - šterkodrť
- zához
- dlažba
- Žb práh

- zábradlí
- mapa katastru nemovitostí
- hrany polohopisu

LEGENDA INŽENÝRSKÝCH SÍTÍ:


- vedení NN podzemní, ČEZ Distribuce, a.s.
- vedení NN nadzemní, ČEZ Distribuce, a.s.
- vedení VN podzemní, ČEZ Distribuce, a.s.
- STL plynovod, GasNet, s.r.o.
- vedení NN podzemní - elektrořádky, Česká telekomunikační infrastruktura, a.s.
- vedení SV podzemní, Česká telekomunikační infrastruktura, a.s.
- vedení SV nefunkční, Česká telekomunikační infrastruktura, a.s.
- kanalizace, Severomoravské vodovody a kanalizace a.s.
- kanalizace - přípojky, Severomoravské vodovody a kanalizace a.s.
- vodovod, Severomoravské vodovody a kanalizace a.s.
- vodovod - přípojky, Severomoravské vodovody a kanalizace a.s.

TECHNOLOGIE SO 101 Komunikace - nová konstrukce

- odstranění zeminy
- šterkodrť ŠDB 0/63 150 mm ČSN 73 6126-1
- šterkodrť ŠDA 0/32 150 mm ČSN 73 6126-1
- infiltrační postřik PI-C ČSN 73 6129
- asfaltobeton ACP 16 50 mm ČSN 73 6121
- spojovací postřik PS-C ČSN 73 6129
- asfaltobeton ACO 11 40 mm ČSN 73 6121

TECHNOLOGIE SO 101 Komunikace - nová konstrukce

- odstranění stávající konstrukce
- šterkodrť ŠDB 0/63 150 mm ČSN 73 6126-1
- šterkodrť ŠDA 0/32 150 mm ČSN 73 6126-1
- infiltrační postřik PI-C ČSN 73 6129
- asfaltobeton ACP 16 50 mm ČSN 73 6121
- spojovací postřik PS-C ČSN 73 6129
- asfaltobeton ACO 11 40 mm ČSN 73 6121

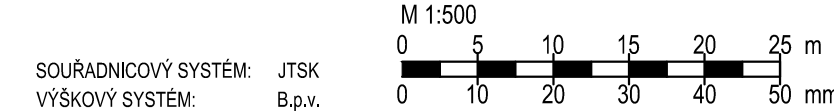

SOUŘADICOVÝ SYSTÉM: JTSK
VÝŠKOVÝ SYSTÉM: B.p.v.

zodpovědný projektant: Ing. Lukáš Horák
602 580 250
jacks@projekty-vozovky.cz

zpracoval: Lukáš Horák
724 786 731
horak@projekty-vozovky.cz

investor: Město Odry

stavba: Cyklotrasa Odry od lávky u kluziště po ulici Ke koupališti

stavební objekt: SO 101 Komunikace

výkres: Situace

stupeň: DPS
datum: 03/2023
formát: 1050x420
měřítko: 1:500

číslo: D.1.

JACKO projekty & vozovky

IČO: 278 00 440 DIČ: CZ27800440
Jasminova 427/8, 746 01, Opava
www.projekty-vozovky.cz