

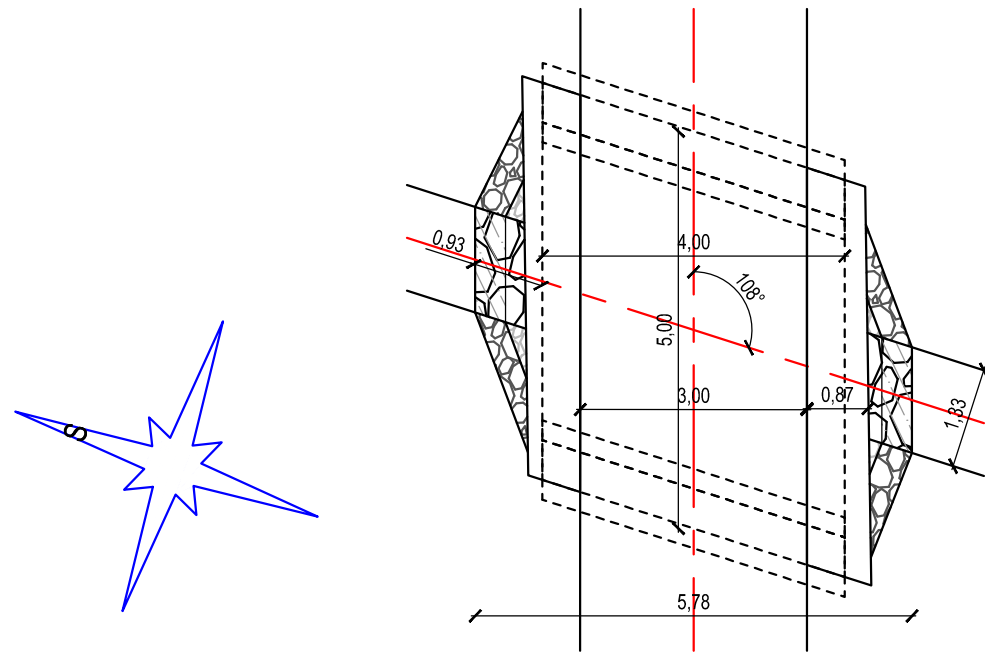


Rámový most 1 - půdorys

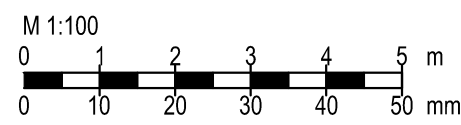

Rámový most 2 - půdorys

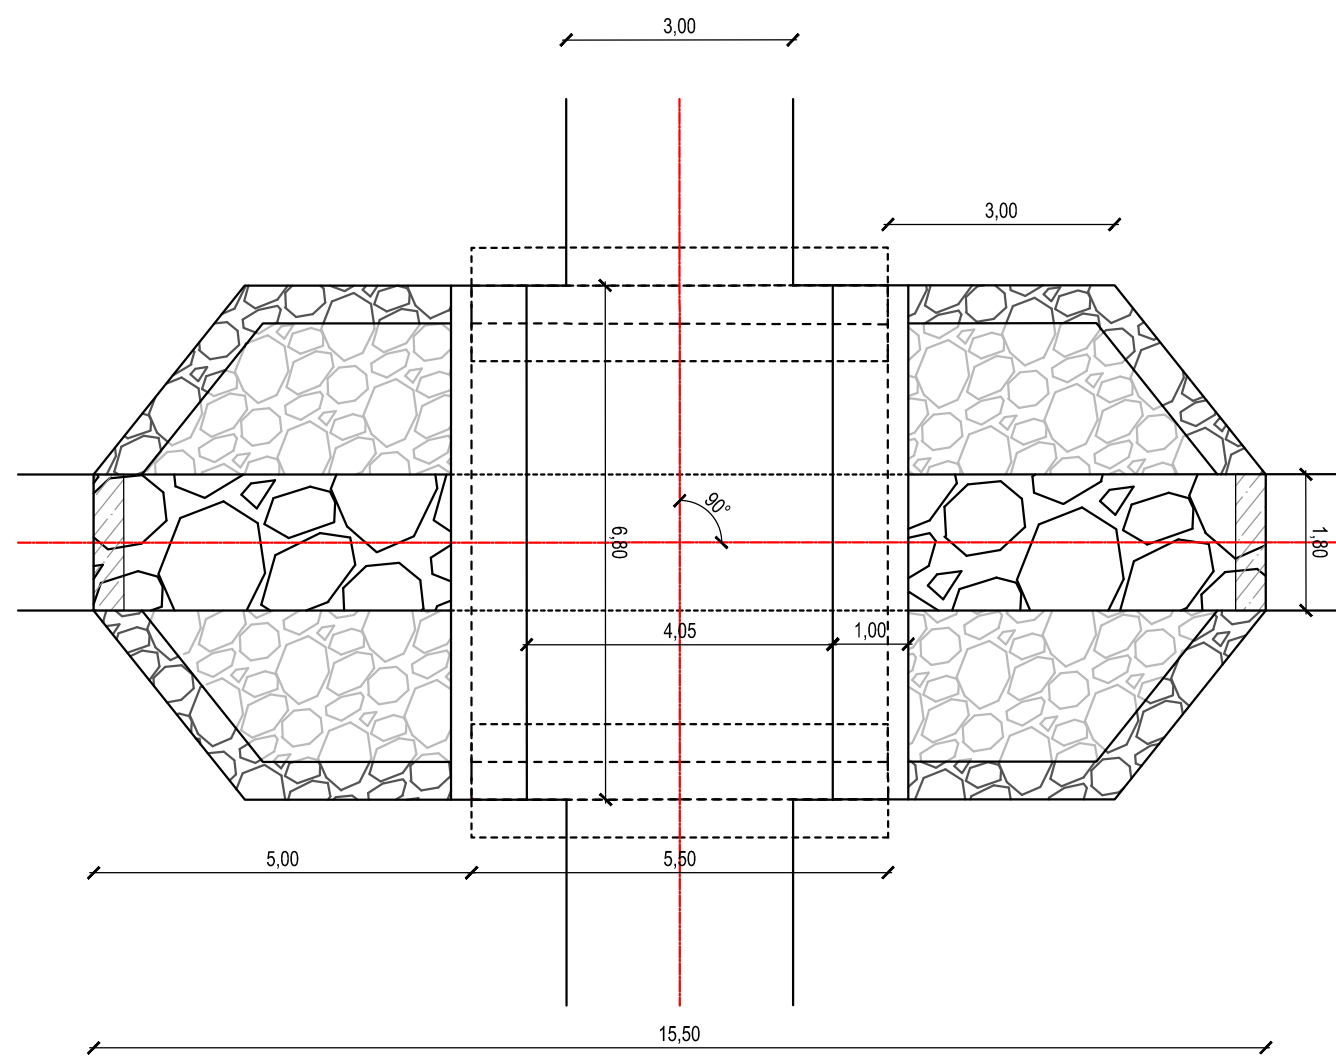

zodpovědný projektant: Ing. Libor Jacko 602 580 250 jacko@projekty-vozovky.cz		zpracoval: Ing. Lukáš Horák 724 786 731 horak@projekty-vozovky.cz		pare:	
investor: Město Odry		stavba: Cyklotrasa Odry od lávky u kluziště po ulici Ke Koupališti		stupeň: DPS	
stavební objekt: SO 101 Komunikace		výkres: Půdorysy MOSTŮ		datum: 03/2023	
		číslo: D.6.		formát: 630x297	
				měřítko: 1:100	
				-	

**JACKO** projekty & vozovky  
IČO: 278 00 440 DIČ: CZ27800440  
Jasmínová 427/8, 746 01, Opava  
[www.projekty-vozovky.cz](http://www.projekty-vozovky.cz)