


PŮDORYS 2.NP  
MĚŘÍTKO 1 : 50

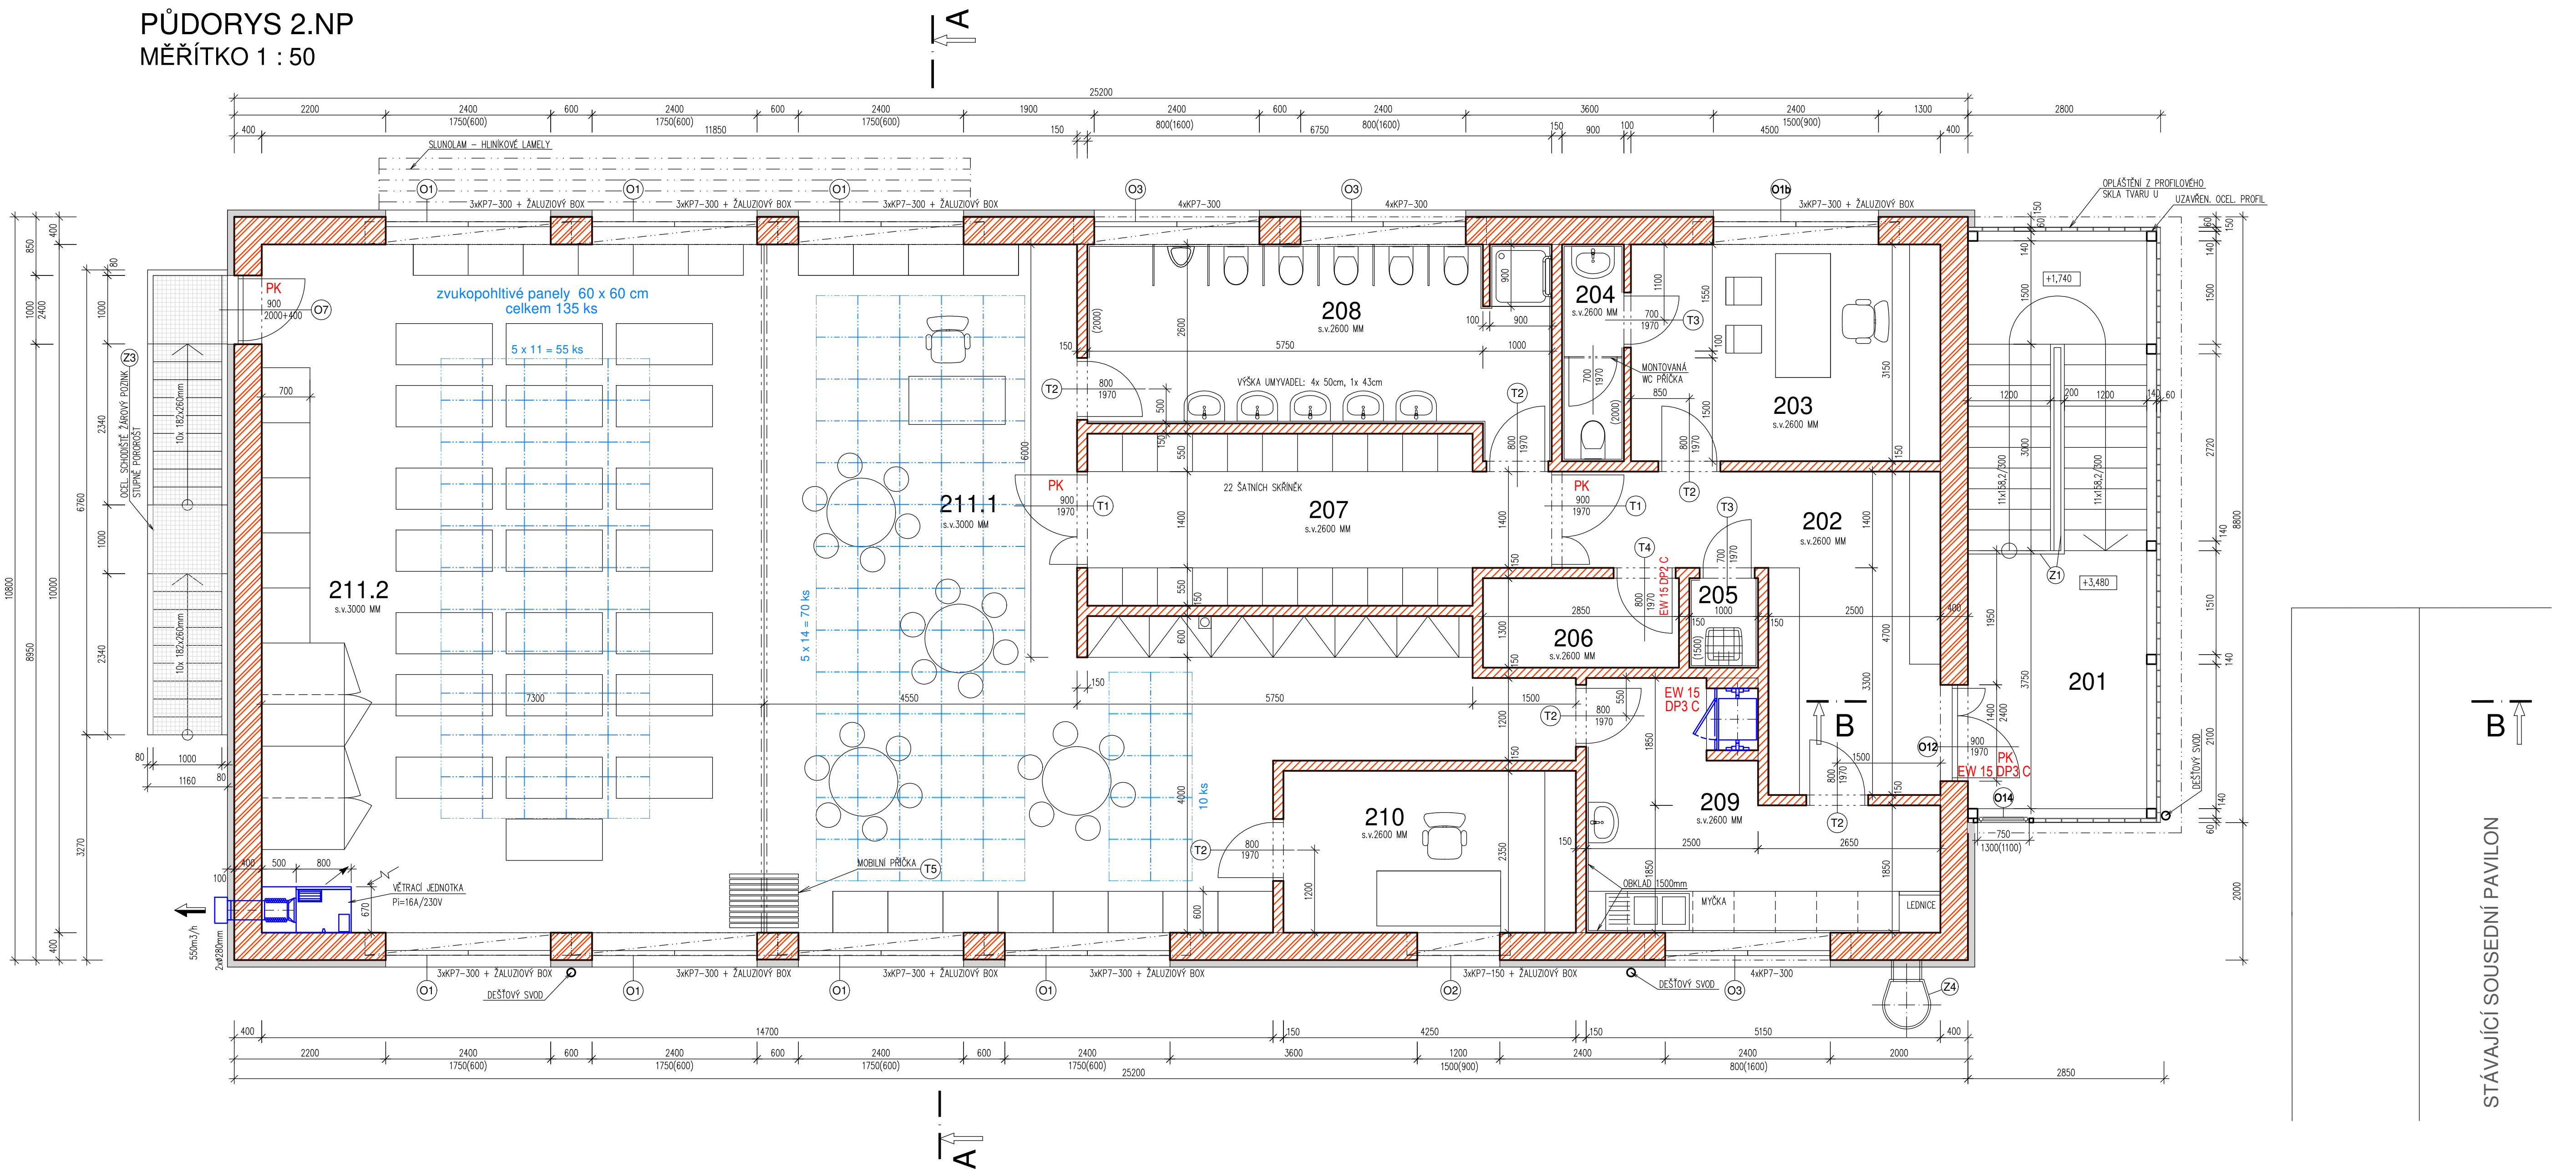

LEGENDA MÍSTNOSTÍ :

ČÍSLO	NÁZEV MÍSTNOSTI	PLOCHA m <sup>2</sup>	ÚPRAVA PODLAHY	ÚPRAVA STĚN
201	SCHODIŠŤOVÝ PROSTOR	21.8	KERAMICKÁ DLAŽBA	KERAMICKÝ SOKLÍK
202	ZÁDVEŘÍ - PŘEZOUVÁNÍ	16.0	KERAMICKÁ DLAŽBA	KERAMICKÝ SOKLÍK
203	KANCELÁŘ - ŠATNA PERSONÁLU	14.2	VINYL	SOKLOVÁ LIŠŤA
204	WC A SPRCHA PERSONÁL	2.8	KERAMICKÁ DLAŽBA	KERAMICKÝ OBKLAD DO 2,0m
205	ÚKLIDOVÁ KOMORA	1,3	KERAMICKÁ DLAŽBA	KERAMICKÝ OBKLAD DO 2,0m
206	TECHNICKÁ MÍSTNOST FTV	3.7	KERAMICKÁ DLAŽBA	KERAMICKÝ SOKLÍK
207	ŠATNA DĚTI	16.0	VINYL	SOKLOVÁ LIŠŤA
208	WC DĚTI	18.1	KERAMICKÁ DLAŽBA	KERAMICKÝ OBKLAD DO 2,0m
209	VÝTAH NA JÍDLO, PŘÍPRAVA OBĚDŮ	4.7	KERAMICKÁ DLAŽBA	KERAMICKÝ SOKLÍK
210	KABINET	10.0	VINYL	SOKLOVÁ LIŠŤA
211.1	HERNA - JÍDELNÍ ČÁST	66.5	VINYL	SOKLOVÁ LIŠŤA
211.2	HERNA - LŮŽKOVÁ ČÁST	73.0	KOBEREC	SOKLOVÁ LIŠŤA

LEGENDA KONSTRUKCÍ:

	OBVODOVÉ A NOSNÉ ZDIVO TLOUŠŤKY 400mm + KZS TL. 100mm BROUŠENÉ KERAMICKÉ TVÁRNICE 400x249x248 mm, pevnost P10 KONTAKTNÍ ZATEPLOVACÍ SYSTÉM EPS šedý TL. 100mm
	PŘÍČKY TL. 100mm, 150mm Z KERAMICKÝCH PŘÍČKOVEK (80x372x238mm, 115x497x238mm) NA MALTU 5,0 MPa

INVESTOR :	MĚSTO ODRY Masarykovo náměstí 16/25, 742 35 ODRY	<b>ARCHITRÁV</b> s.r.o. projekční atelier Nerudova 28 Nový Jičín 741 01 tel. 556 705 070 www.architrav.cz
NAVRHL :	Ing. arch. Oldřich Poul	
ZODP. PROJ. :	Ing. arch. Ivo Domorák	
KRESLIL :	Ing. arch. Oldřich Poul	
PAVILON DĚTSKÝCH SKUPIN parc. č. 1579/2, katastrální území Odry		
OBSAH : PŮDORYS 2.NP		DATUM : PROSINEC 2023
		ÚČEL : DPS
		FORMÁT : 594x780mm
		MĚŘÍTKO : 1:50
		VÝKRES ČÍSLO : 03