
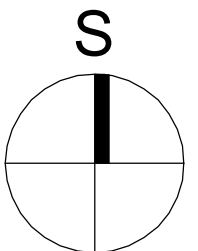


měřítko 1:500

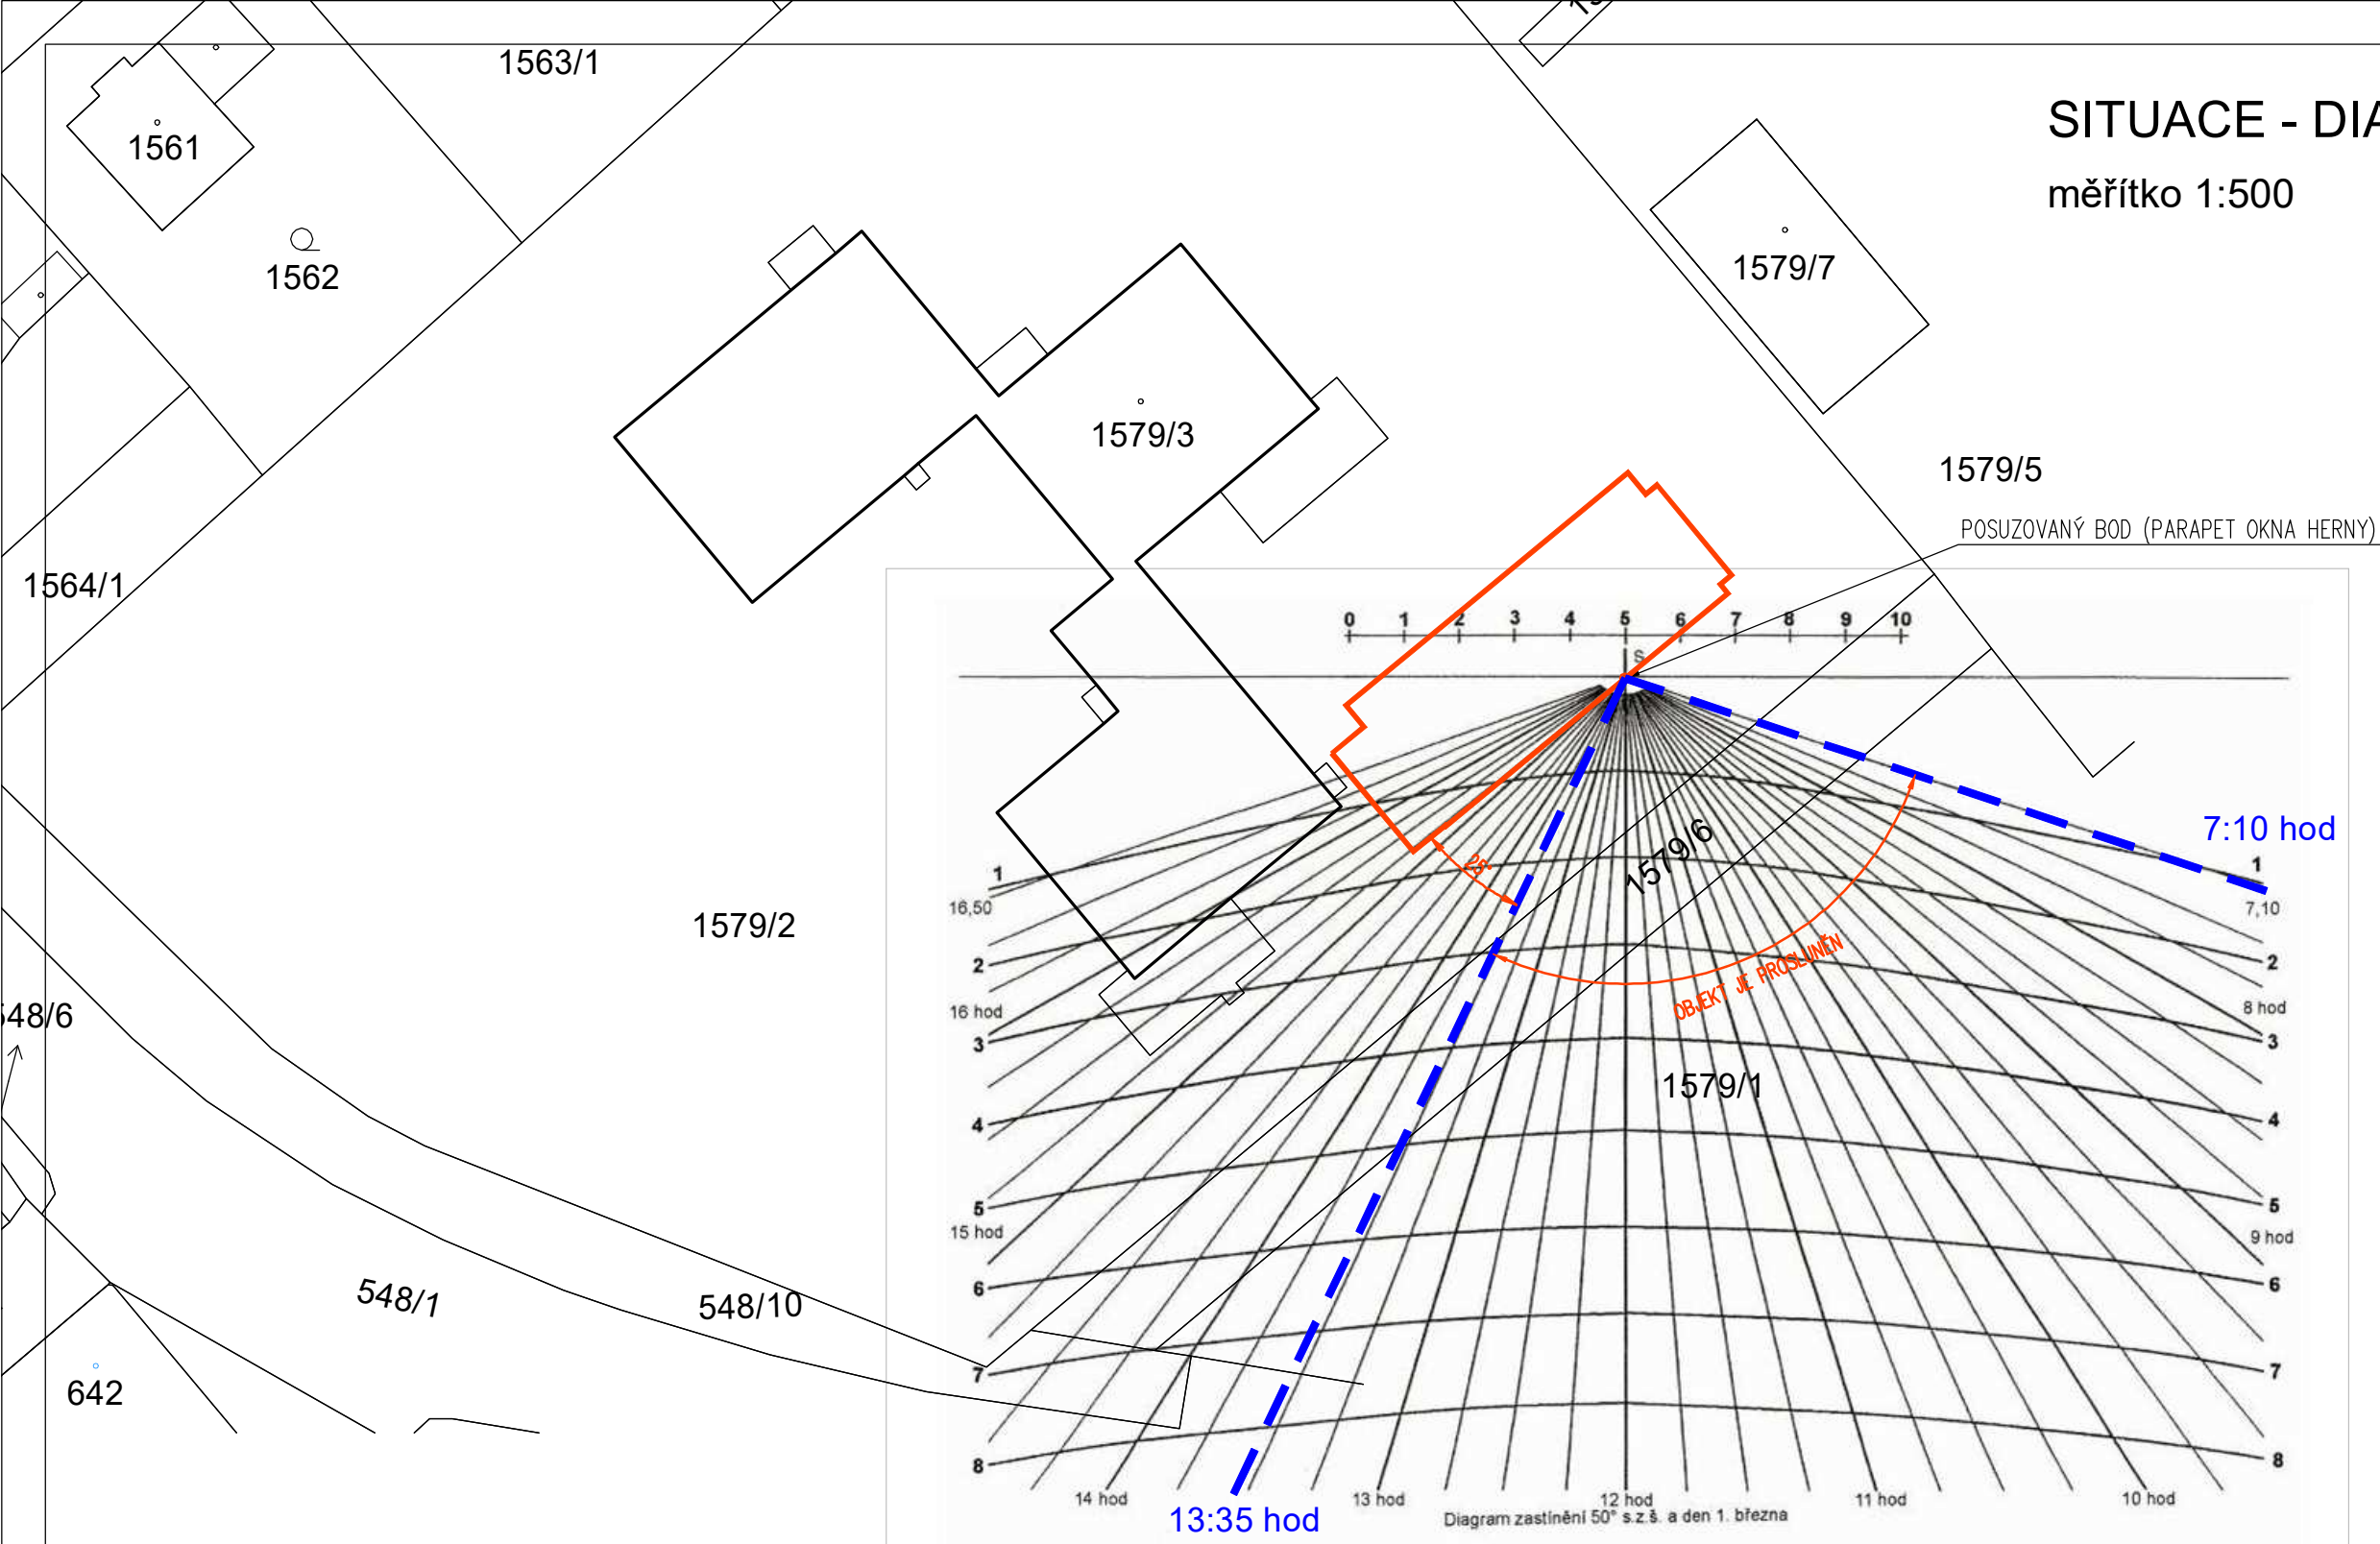

Evropská norma ČSN EN 17037 Denní osvětlení budov uvádí, že „Minimální doba proslunění má být zajištěna v nemocničních pokojích, místnostech pro dětské hry v mateřských školách a alespoň v jedné obytné místnosti bytů (ČSN EN 17037, 2019).“ Požadovaná minimální doba proslunění je 90 minut dne 1. března a slunce má do místnosti pronikat otvory, jejichž celková plocha je vyšší než 1/10 plochy místnosti.

Posuzované místnosti (herny) budou dle diagramu prosluněny 1. března v délce 6 hodin 25 minut (7:10-13:35).  
Podlahová plocha herny:  $54,4 + 73,0 = 127,4 \text{ m}^2$ , plocha oken herny:  $7 \times 4,2 = 29,4 \text{ m}^2$   
Plocha oken tvoří 23,0 % plochy místnosti ( $29,4 : 127,4$ ), to je více než 1/10 podlahové plochy.  
Posuzované místnosti splňují požadavky na dobu proslunění i na požadovanou plochu oken.

INVESTOR :	MĚSTO ODRY Masarykovo náměstí 16/25, 742 35 ODRY	<b>ARCHITRÁV</b> s.r.o. projekční atelier Nerudova 28 Nový Jičín 741 01 tel. 556 705 070 www.architrav.cz	
NAVRHL	Ing. arch. Oldřich Poul		
ZODP. PROJ.	Ing. arch. Ivo Domorák		
KRESLIL	Ing. arch. Oldřich Poul		
PAVILON DĚTSKÝCH SKUPIN parc. č. 1579/2, katastrální území Odry		DATUM	PROSINEC 2023
		ÚČEL :	DURSP
		FORMÁT:	A3
		MĚŘÍTKO: 1:500	VÝKRES ČÍSLO -
OBSAH :	SITUACE - DIAGRAM PROSLUNĚNÍ		