


PŮDORYS STŘECHY - CHLOROVNA, ZASTŘEŠENÍ FILTRŮ - NOVÝ STAV

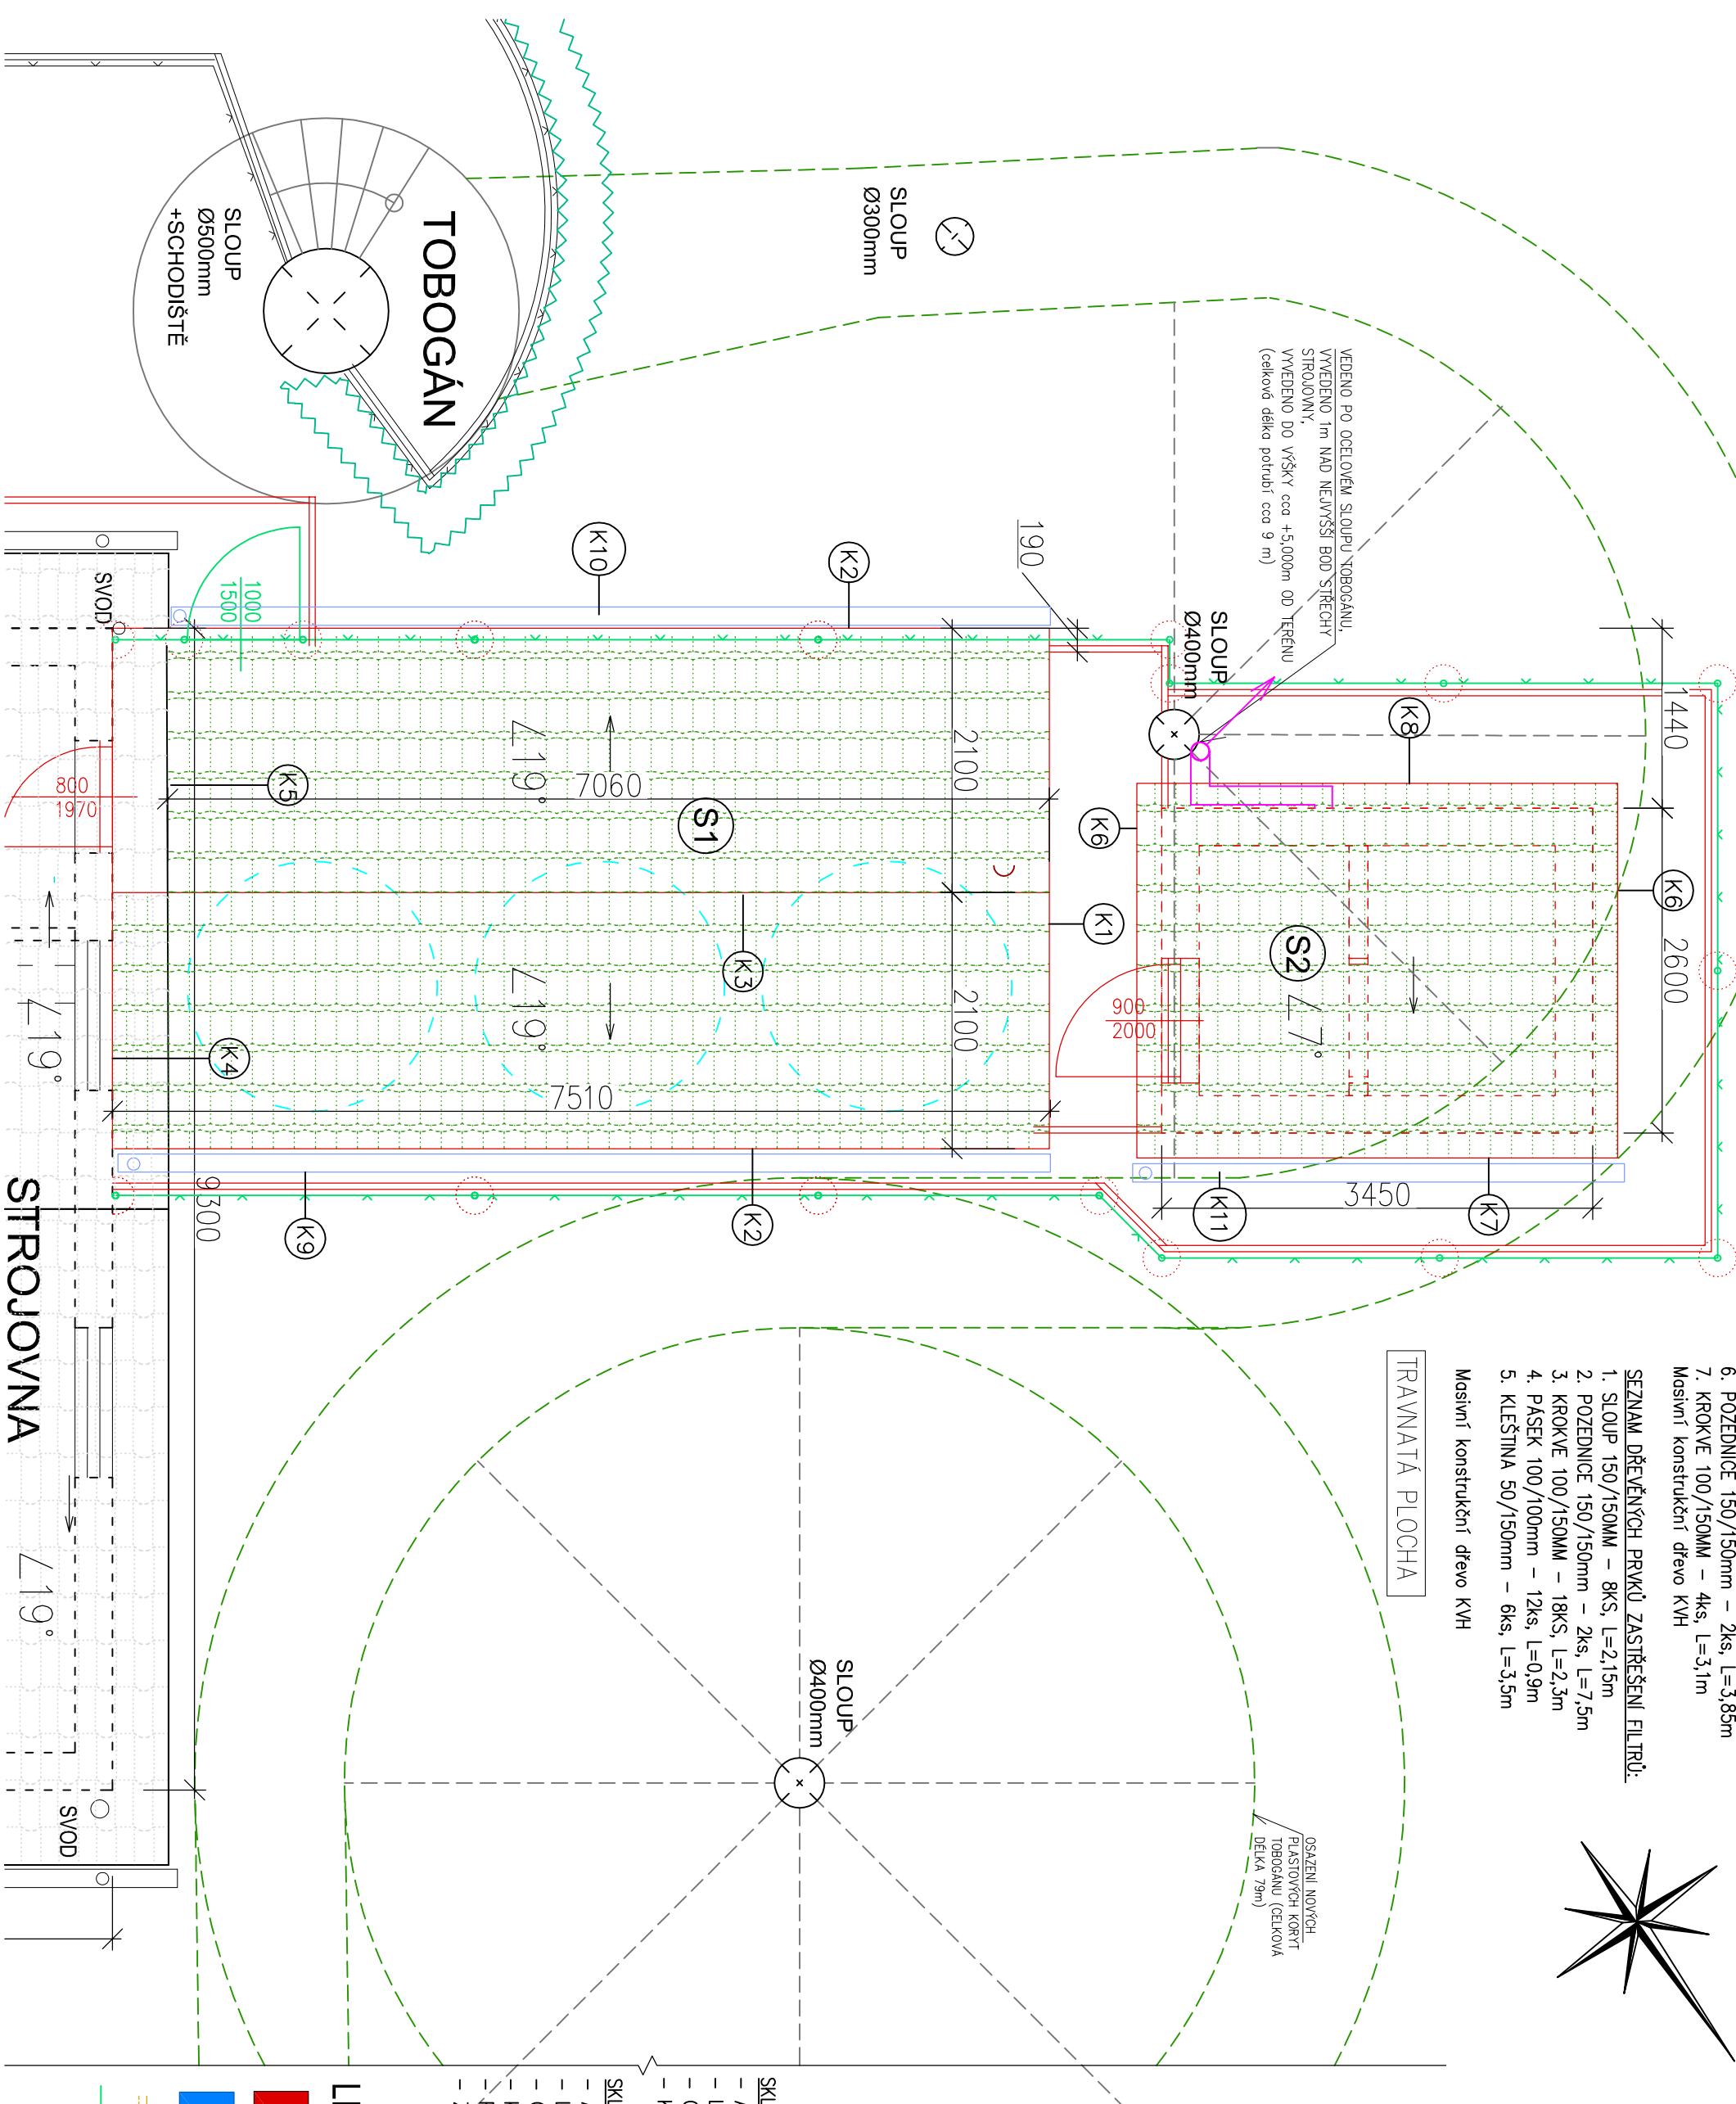

- SEZNAM DŘEVĚNÝCH PRVKŮ CHLOROVNA:
- 6. POZEDNICE 150/150mm – 2ks, L=3,85m
  - 7. KROKVE 100/150mm – 4ks, L=3,1m
- Masivní konstrukční dřevo KVI

SEZNAM DŘEVĚNÝCH PRVKŮ ZASTŘEŠENÍ FILTRŮ:

- 1. SLOUP 150/150mm – 8ks, L=2,15m
- 2. POZEDNICE 150/150mm – 2ks, L=7,5m
- 3. KROKVE 100/150mm – 18ks, L=2,3m
- 4. PASEK 100/100mm – 12ks, L=0,9m
- 5. KLEŠTINA 50/150mm – 6ks, L=3,5m

Masivní konstrukční dřevo KVI

TRAVNATÁ PLOCHA

OSAZENÍ NOVÝCH  
PLASTOVÝCH KORYT  
TOBOGÁNU (CELKOVÁ  
DĚLKA 79m)

SLOUP  
Ø300mm

SLOUP  
Ø400mm

SLOUP  
Ø400mm

LEGENDA:



NOVÝ STAV



ZPĚTNÁ MONTÁŽ



NOVÉ DŘEVĚNÉ K-CE



NOVÉ OPLOČENÍ

(DRÁTĚNÉ PLETIVO, V=1000/1500mm)

SKLADBA S1 – STŘECHA

- ASFALTOVÝ ŠINDEL
- LEHKÝ ASFALTOVANÝ PÁS
- CELOPLOŠNÉ BEDNĚNÍ – OSB DESKY tl. 24 mm
- KROKVE 100/150mm

SKLADBA S2 – STŘECHA

- ASFALTOVÝ ŠINDEL
- LEHKÝ ASFALTOVANÝ PÁS
- CELOPLOŠNÉ BEDNĚNÍ – OSB DESKY tl. 24 mm
- KROKVE 100/150mm + TĚPLNÁ IZOLACE MV tl.150mm
- PAROZABRÁNA
- ZAVĚŠENÝ STŘOP – SÁDROKARTONOVÝ PODHLED (PROTIPOŽÁRNÍ)

POZN. PŘESNÉ VÝŠKOVÉ KÓTY BUDOU UPŘESNĚNY BĚHEM PROVÁDĚCÍCH PRACÍ

INVESTOR : Město Odry Masarykovo náměstí 16/25, 742 35 Odry	ZAK. ČÍSLO: POR 05.03.2022	 Středo: TUČIN 148, 751 16 TUČIN Kancelář: DENISOVA 2916/9, 750 02 PŘEROV	MICHAL POSPÍŠIL +420 736 680 233 IČO 65912535 DIČ CZ 7404195678
	OBEC : ODRY		
	DATUM: 03/2022		
	FORMÁT : A3		
STUPEŇ: PROJEKT	POČ. VYHOTOVENÍ : 6	Zodp. proj. Michal POSPÍŠIL Vypracoval Vít VETEŠNÍK Autoriz. osoba ING. Z. TILLEROVA MĚŘÍTKO : M 1:50	Č. VÝKRESU : D.1.2. – 12
STAVBA: Opravu bazénů, technologických rozvodů a zařízení na letním koupališti v Odrách			
ČÁST: D.1.2. STAVEBNÍ ČÁST			
NÁZEV VÝKRESU : PŮDORYS STŘECHY – CHLOROVNA, ZASTŘEŠENÍ FILTRŮ – NOVÝ STAV			