
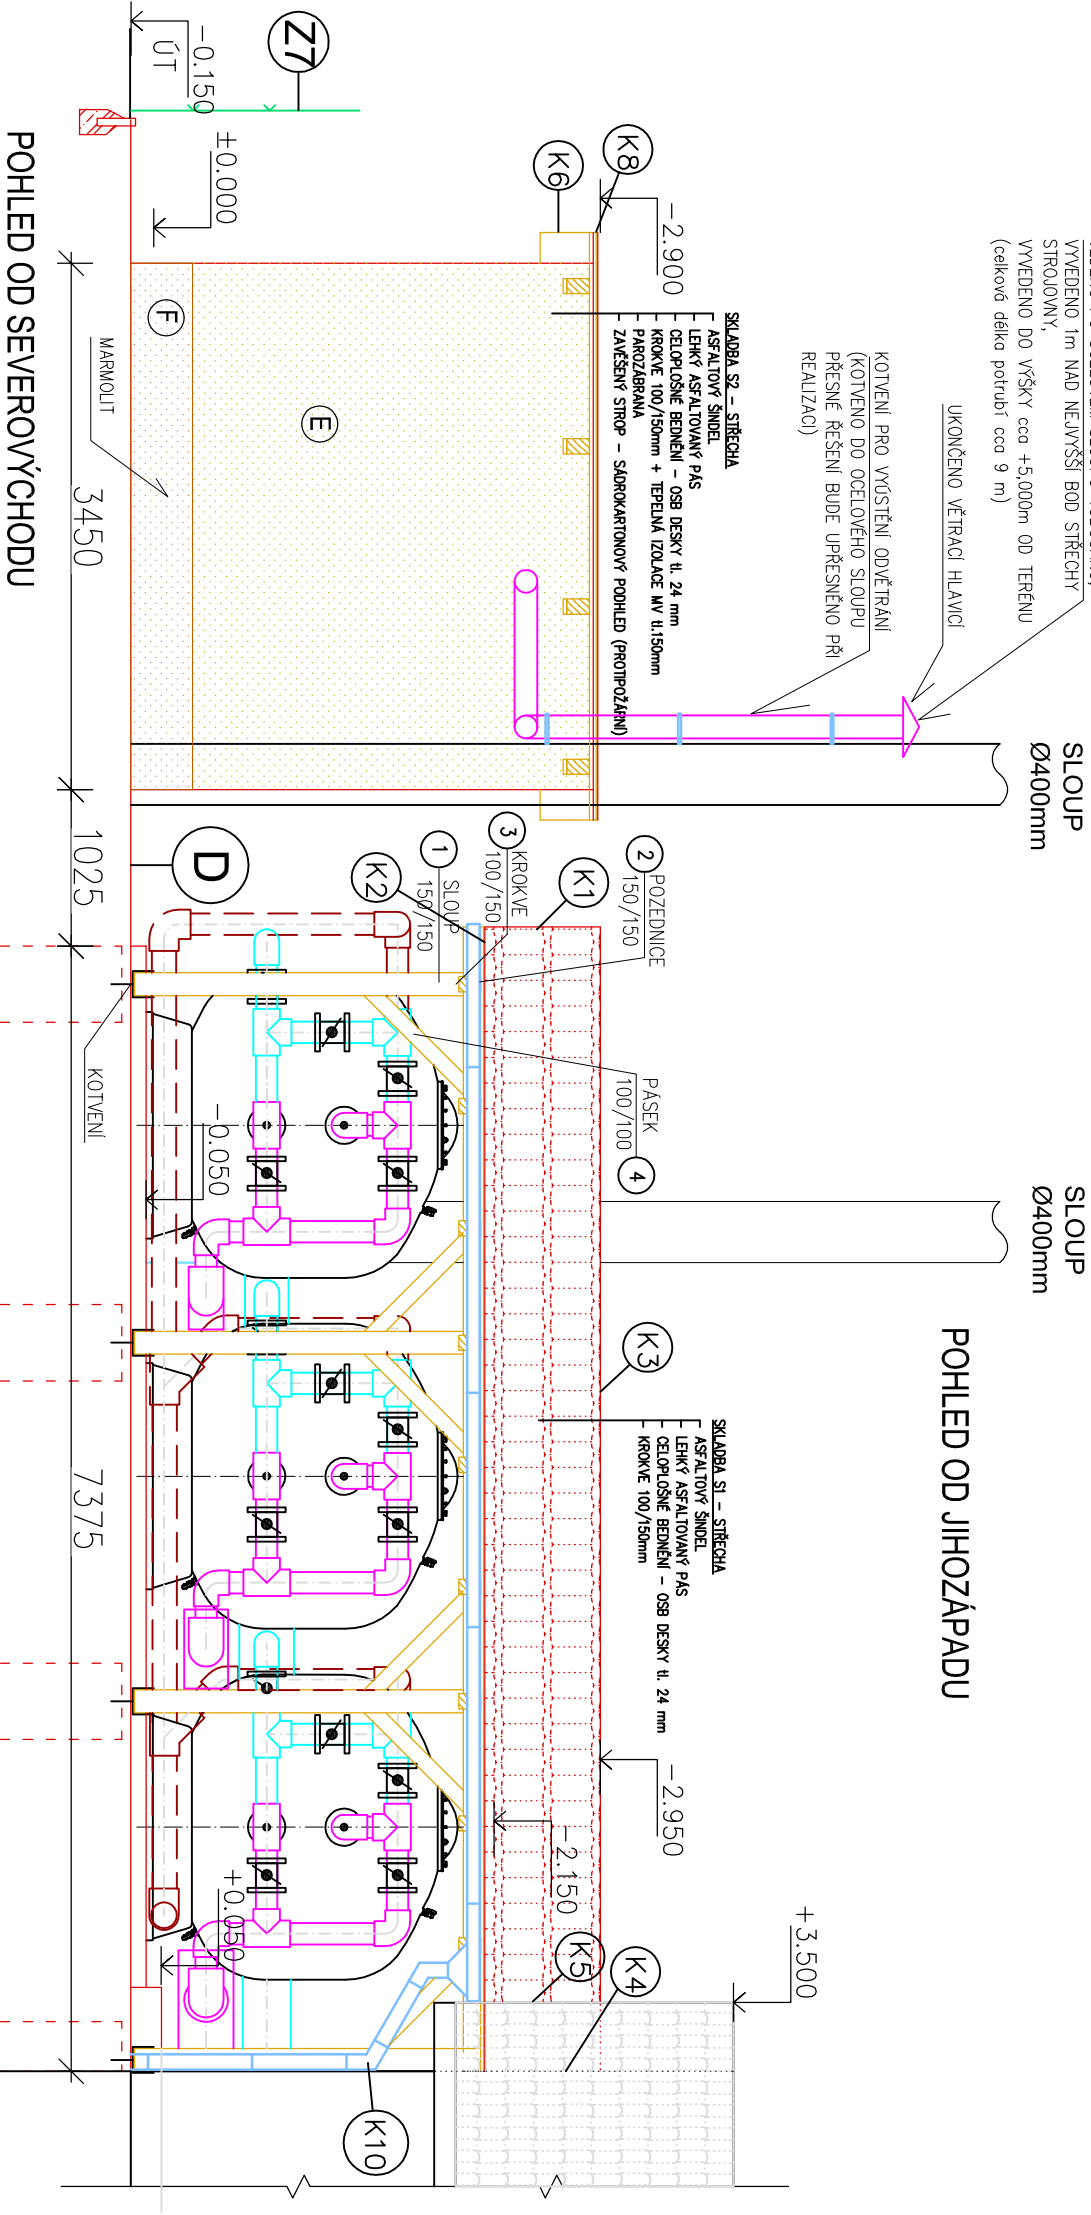


POHLEDY - CHLOROVNA, ZASTŘEŠENÍ FILTRŮ - NOVÝ STAV

POHLED OD JIHOVÝCHODU

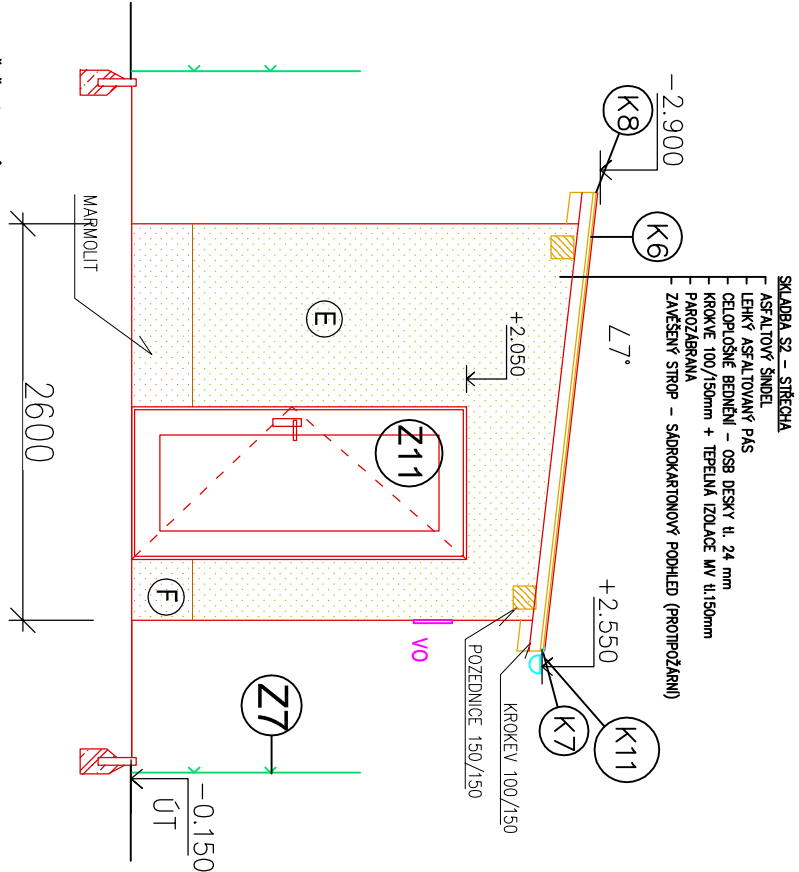

POHLED OD SEVEROVÝCHODU

ZASTŘEŠENÍ FILTRŮ:
ROZMĚR OBJEKTU ~3,5x7,2m
STŘECHA- SEDLOVÁ, SKLON 19° (NAPOJENO NA STÁVAJÍCÍ OBJEKT STROJOVNY)
ZASTAVĚNÁ PLOCHA - ~32 m²
VÝŠKA ~2300-3100mm(OD TERÉNU)
STŘEŠNÍ KRYTINA - ASFALTOVÝ ŠINDEL
KOTVENO DO NOVÉ ŽB DESKY, STÁVAJÍCÍHO OBJEKTU A ZAKLADŮ
(PŘESNÝ ZPŮSOB KOTVENÍ BUDE UPŘESNĚN BĚHEM REALIZAČNÍCH PRACÍ)
NAPOJENO NA STŘECHU STÁVAJÍCÍHO OBJEKTU - PŘESNÝ ZPŮSOB NAPOJENÍ BUDE UPŘESNĚN NA STAVBĚ PO DEMONTÁŽI ČÁSTI STŘECHY
NOVÉ K-CE ZASTŘEŠENÍ BUDOU PROVEDENY PO MONTÁŽI FILTRŮ A S OHLEDEM NA NOVÉ ROZVODY TECHNOLOGIE - BUDE UPŘESNĚNO BĚHEM PROVÁDĚCÍCH PRACÍ DLE SITUACE NA STAVBĚ

SKLADBA SI - STŘECHA



- ASFALTOVÝ ŠINDEL
- LEHKÝ ASFALTOVANÝ PAS
- CELOPLOŠNĚ BEDNĚNÍ - OSB DESKY tl. 24 mm
- KROKVE 100/150mm - 8ks, L=3,5m

SEZNAM DŘEVĚNÝCH PRVKŮ ZASTŘEŠENÍ FILTRŮ:

1. SLOUP 150/150MM - 8KS, L=2,15m
2. POZEDNICE 150/150mm - 2ks, L=7,5m
3. KROKVE 100/150MM - 18KS, L=2,3m
4. PÁSEK 100/100mm - 12ks, L=0,9m
5. KLEŠTINA 50/150mm - 6ks, L=3,5m

Masivní konstrukční dřevo KMH

PŘESNÉ ROZMĚRY ZAMĚŘIT PODLE SKUTEČNÉHO STAVU

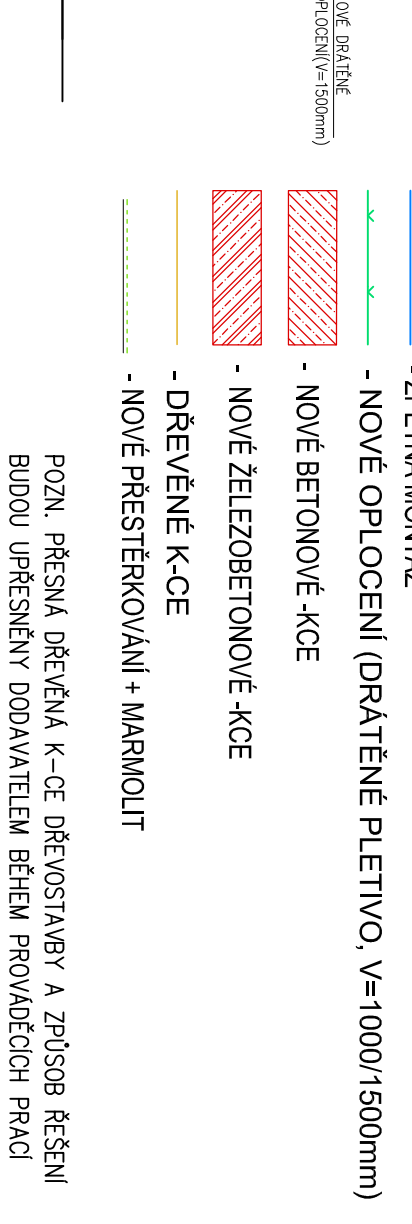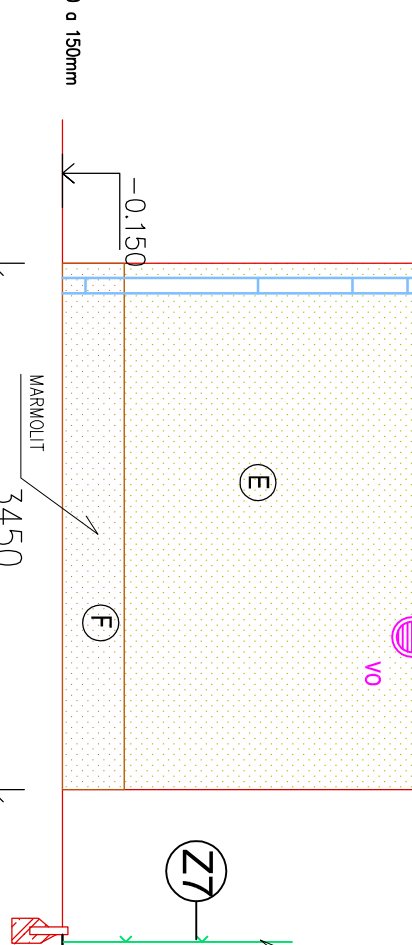

LEGENDA:

- NOVÉ K-CE
- ZPĚTNÁ MONTÁŽ
- NOVÉ OPLOCENÍ (DRÁTĚNÉ PLETIVO, V=1000/1500mm)
- NOVÉ BETONOVÉ -KCE
- NOVÉ ŽELEZOBETONOVÉ -KCE
- DŘEVĚNÉ K-CE
- NOVÉ PŘESTĚRKOVÁNÍ + MARMOLIT

POZN. PŘESNÁ DŘEVĚNÁ K-CE DŘEVOSTAVBY A ZPŮSOB ŘEŠENÍ BUDOU UPŘESNĚNÝ DODAVATELEM BĚHEM PROVÁDĚCÍCH PRACÍ

INVESTOR : Město Odry Masarykovo náměstí 16/25, 742 35 Odry	ZAK. ČÍSLO:	POR 05.03.2022	<div>PROJEKT • OBČANSKÝ • REALIZACE</div> <div>INVESTIČNÍ PRŮBĚH</div> <div>POR</div>
	OBC :	ODRY	
	DATUM:	03/2022	
	FORMÁT :	A3	
STUPEŇ: PROJEKT	POČ. VYHOTOVENÍ :	6	Sídlo: TUČN 148, 751 16 TUČN Kancelář: DENISOVA 2916/9, 750 02 PŘEROV
STAVBA: Opravu bazénů, technologických rozvodů a zařízení na letním koupališti v Odřích	Zodp. proj.	Michal POSPÍŠIL	
ČÁST: D.1.2. STAVEBNÍ ČÁST	Vypracoval	Vít VETĚŠNÍK	
NAZEV VÝKRESU : POHLEDY - CHLOROVNA, ZASTŘEŠENÍ FILTRŮ - NOVÝ STAV	Autoriz. osoba	ING. Z. TILEROVA	
MĚŘÍTKO : M 1:50			Č. VÝKRESU : D.1.2. - 16

POZN. PŘESNÉ VÝŠKOVÉ KÓTY BUDOU UPŘESNĚNÝ BĚHEM PROVÁDĚCÍCH PRACÍ