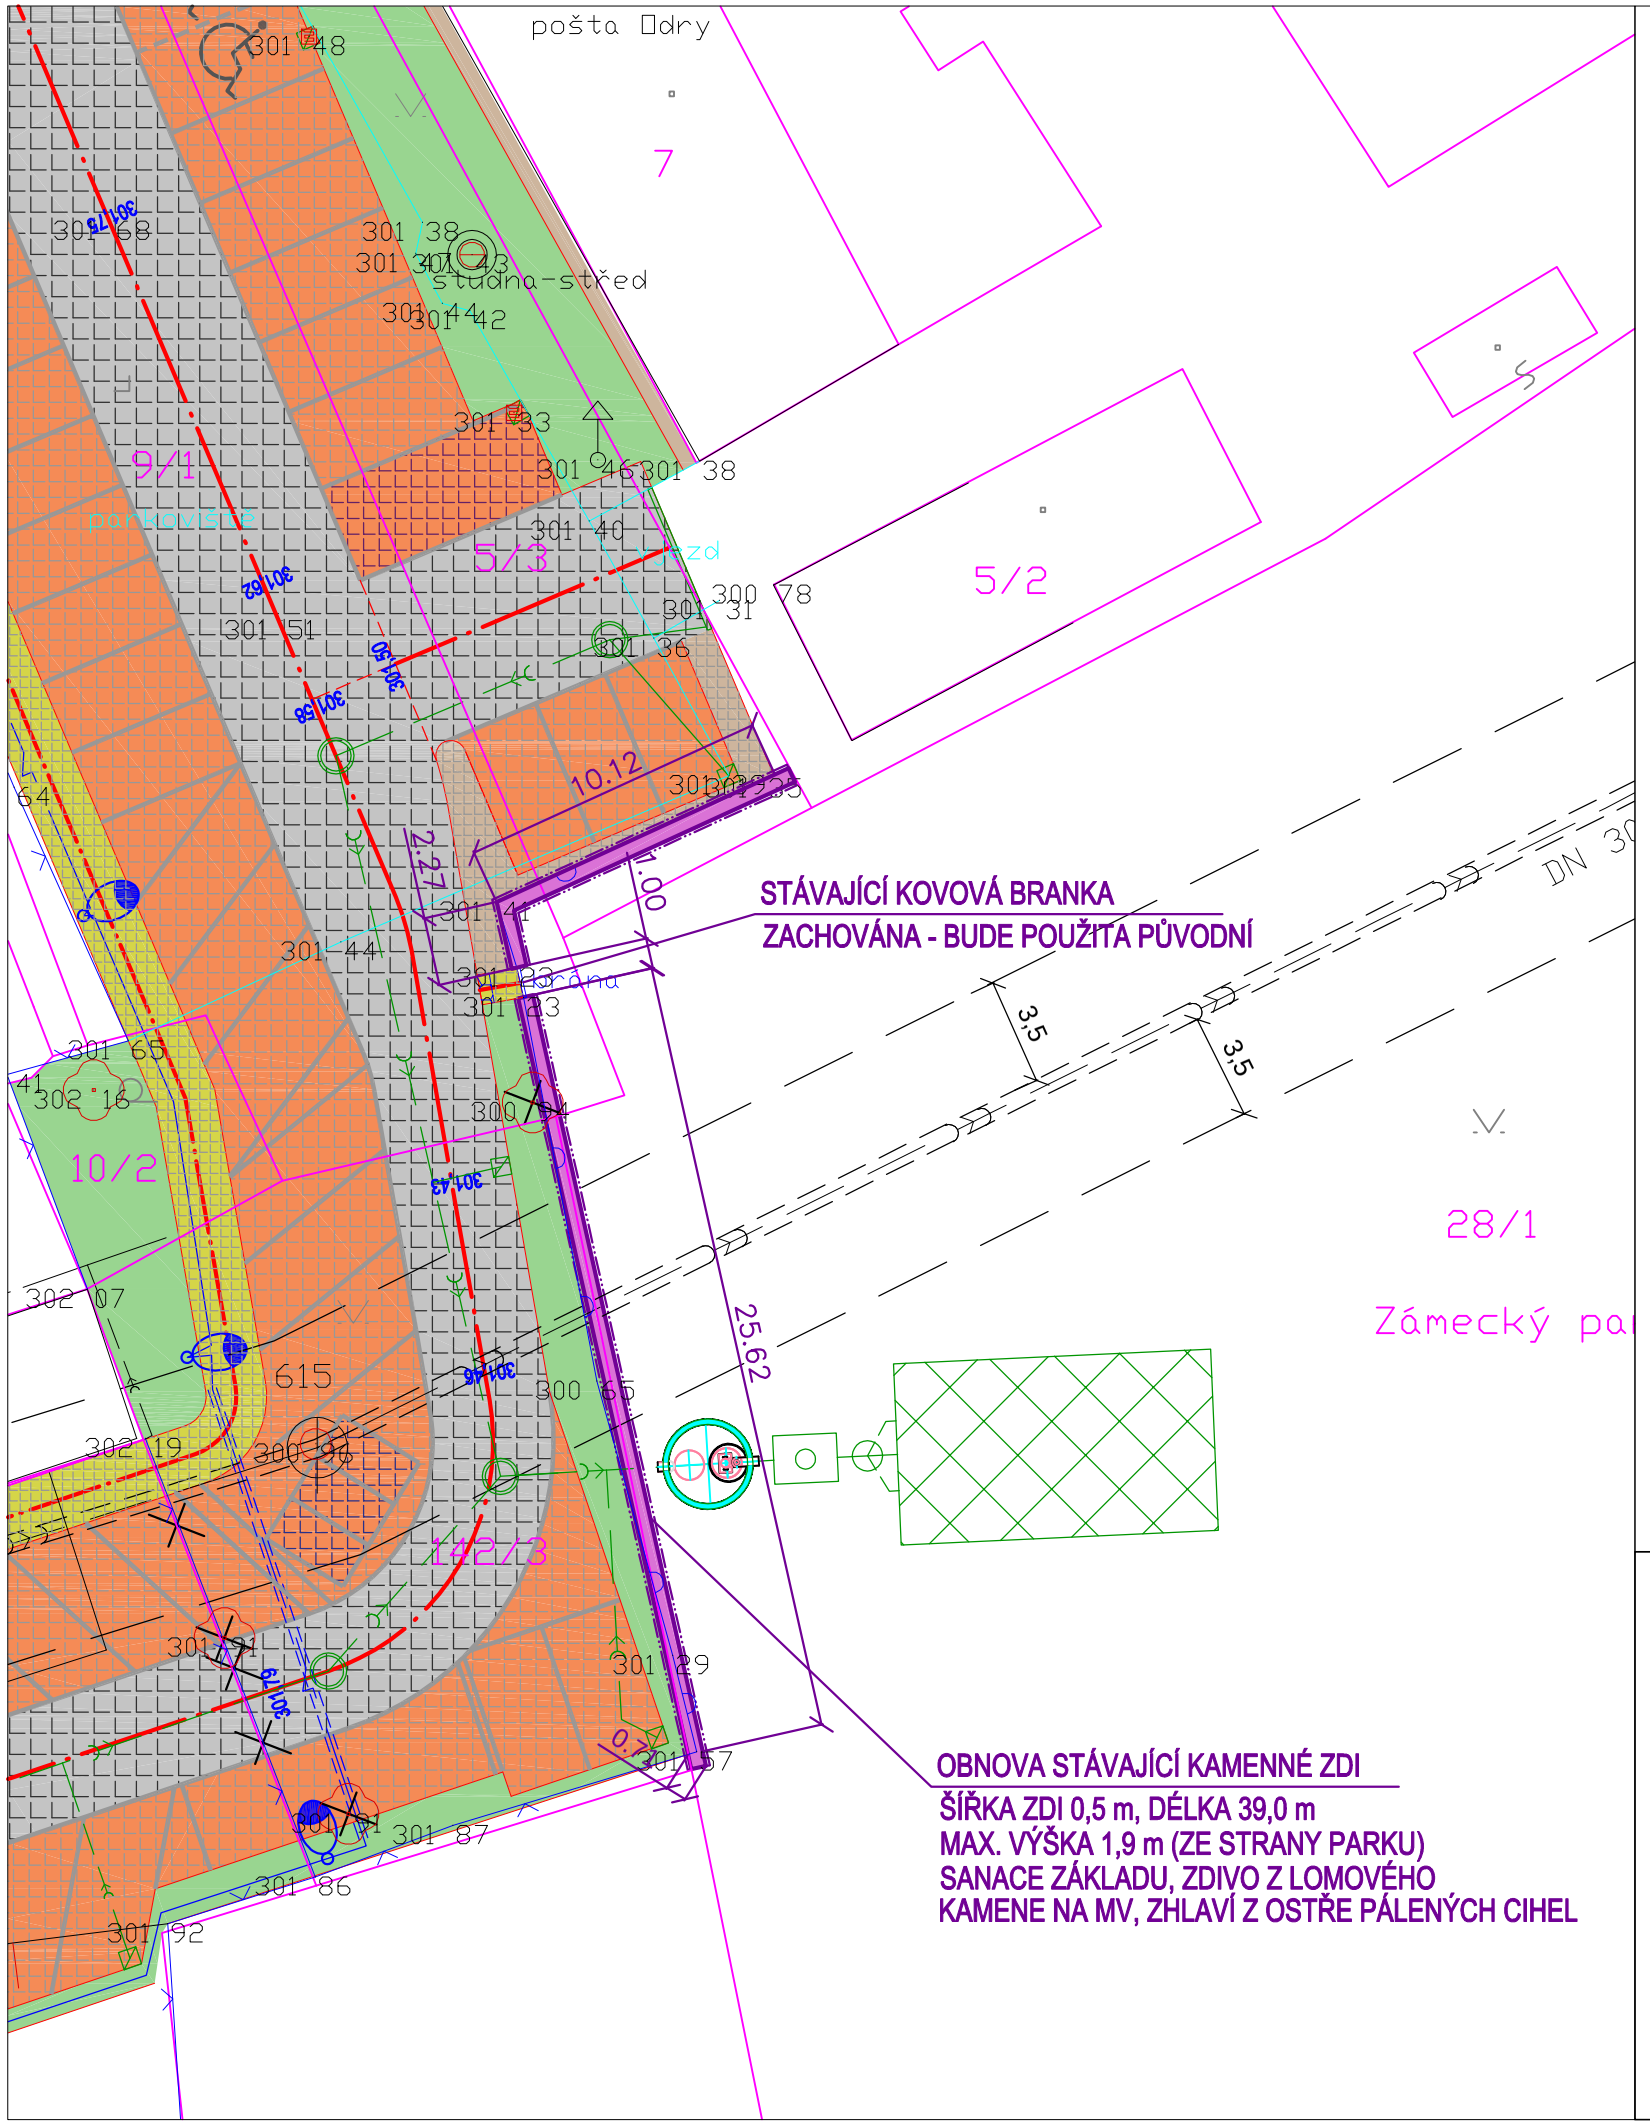

LEGENDA STÁVAJÍCÍCH SÍTÍ:

- DEŠŤOVÁ KANALIZACE
- JEDNOTNÁ KANALIZACE
- VODOVOD
- CETIN – PODZEMNÍ KABEL
- CETIN – PODZEMNÍ KABEL
- STL PLYNOVOD
- NADZEMNÍ VEDENÍ NN
- PODZEMNÍ KABEL NN
- LAMPA VO

LEGENDA NAVRŽENÝCH SÍTÍ:

- DEŠŤOVÁ KANALIZACE
- NADZEMNÍ VEDENÍ VO
- PODZEMNÍ VEDENÍ VO
- CHRÁNIČKY PRO STÁVAJÍCÍ SÍTĚ
- LAMPA VO

LEGENDA OBJEKTŮ:

- STÁVAJÍCÍ STROM
- KÁCENÍ – STÁVAJÍCÍ STROM
- STÁVAJÍCÍ OPLOCENÍ
- RUŠENÉ STÁVAJÍCÍ OPLOCENÍ
- OPRAVOVANÁ KAMENNÁ ZEĎ
- HRANICE PARCEL
- 142/3 PARCELNÍ ČÍSLO
- OBRYS STÁVAJÍCÍ OBJEKTŮ
- 302 07 VÝŠKY STÁVAJÍCÍHO TERÉNU

LEGENDA PLOCH:

- KOMUNIKACE – ŽULOVÁ KOSTKA 200x200 mm
- PARKOVACÍ MÍSTO – OSOBNÍ AUTOMOBIL – ŽULOVÁ KOSTKA 100x100 mm
- PARKOVACÍ MÍSTO – DODÁVKA (LUA) – ŽULOVÁ KOSTKA 100x100 mm
- PARKOVACÍ MÍSTO – MOTOCYKL (M) – ŽULOVÁ KOSTKA 100x100 mm
- CHODNÍK – ŽULOVÁ KOSTKA 50x50 mm
- CHODNÍK – BETONOVÝ DLAŽBA
- CHODNÍK – BETONOVÝ DLAŽBA
- ZATRAVNĚNÍ + STROMY + KEŘE
- ZPEVNĚNÁ PLOCHA – ŽULOVÁ KOSTKA 50x50 mm

S

VÝŠKOVÝ SYSTÉM : BpV, SOUŘADNICOVÝ SYSTÉM : JTSK — REVIZE: 02/2018

PROJEKTANT:
Hydroelko, s.r.o.
Vítovka 68
742 35 Odry
tel. 777 200 718
IČO : 05511071

AUTOR PROJEKTU :	Ing. Petr Elkner
ODPOVĚDNÝ PROJEKTANT:	Ing. Petr Elkner
VYPRACOVAL:	Ing. Petr Elkner
PROJEKT:	Parkoviště a propojovací komunikace ulice Radniční a ulice Hranická v Odrách
MÍSTO STAVBY:	město Odry, parc. č. 9/1, 5/3, 10/2, 142/3, 142/1, 201/10, k.ú. Odry
INVESTOR:	Město Odry Masarykovo náměstí 16/25, 742 35 Odry, IČ: 002 98 221
ČÁST PD:	C3 **OBNOVA ZÁMECKÉ ZDI** — STUPEŇ PD: **PROVEDENÍ STAVBY**
OBSAH VÝKRESU:	SITUACE OBNOVY ZÁMECKÉ ZDI
MĚŘÍTKO: 1:250	ČÍSLO VÝKRESU: C3.b01 — DATUM: 03/2019 — PARÉ: