


1.NP-SCHEMA VZT (STÁVAJÍCÍ STAV)

1:100

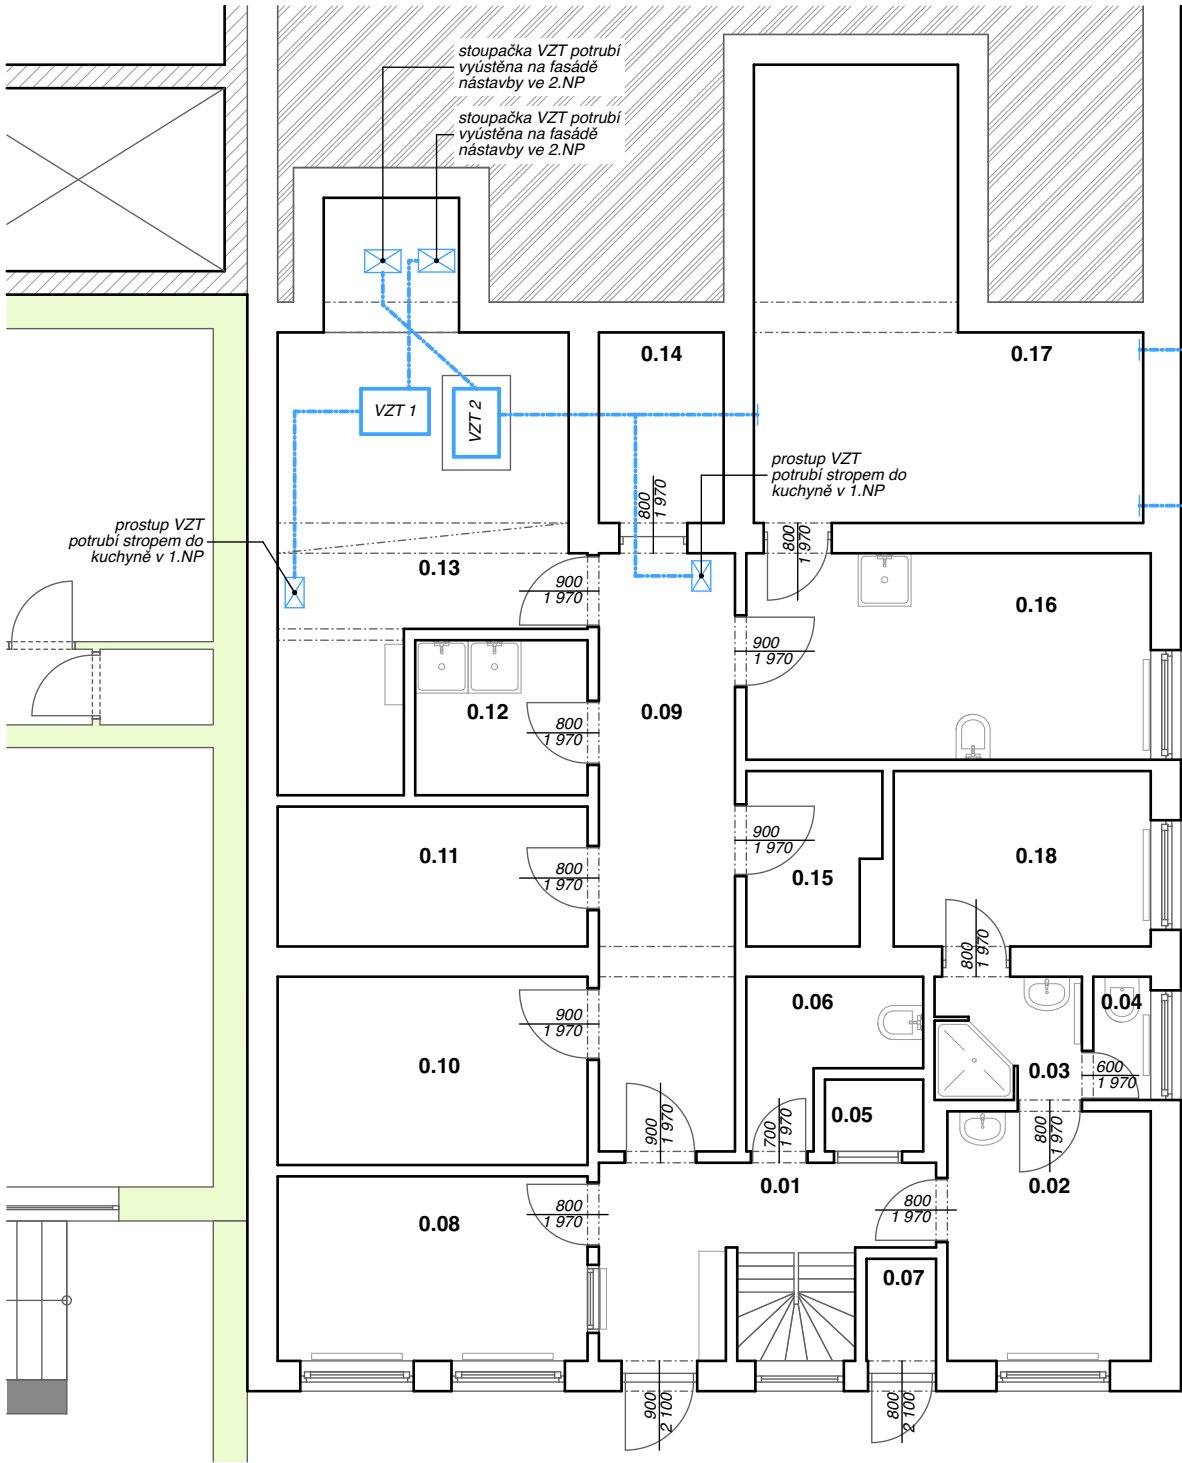

1.NP-SCHEMA VZT (STÁVAJÍCÍ STAV)

1:100

HLAVNÍ ARCHITEKT		VYPRACOVAL		<div>PRINEX</div> <div>PRINEX GROUP s. r. o. Masarykovo nám. 11/46, 742 35 ODŘY IČ: 26818841, tel.: 420 556 730 712 e-mail: prinex@prinex.cz, www.prinex.cz</div>	
Ing. Antonín Balšínek, (ČKA 03049)		Ing. Jan Medek			
Stupeň PD		PROJEKTOVÁ DOKUMENTACE PRO PROVÁDĚNÍ STAVBY			
Název stavby	ZŠ ODŘY KOMENSKÉHO-VZT ZAŘÍZENÍ ŠKOLNÍ KUCHYNĚ			Datum14.10.20Zak.č.1519	
Místo	Komenského 609/6, 742 35 Odry				
Katastrální území	Odry	Číslo parcely	841, 847	Měřítko1:100Číslo výkresuD.1.1.b. 7.1	
Stavebník	Město Odry Masarykovo náměstí 16/25, 742 35 Odry				
Název výkresu	SCHEMA VZT 1.NP, 2.NP - STÁVAJÍCÍ STAV				