




A-A

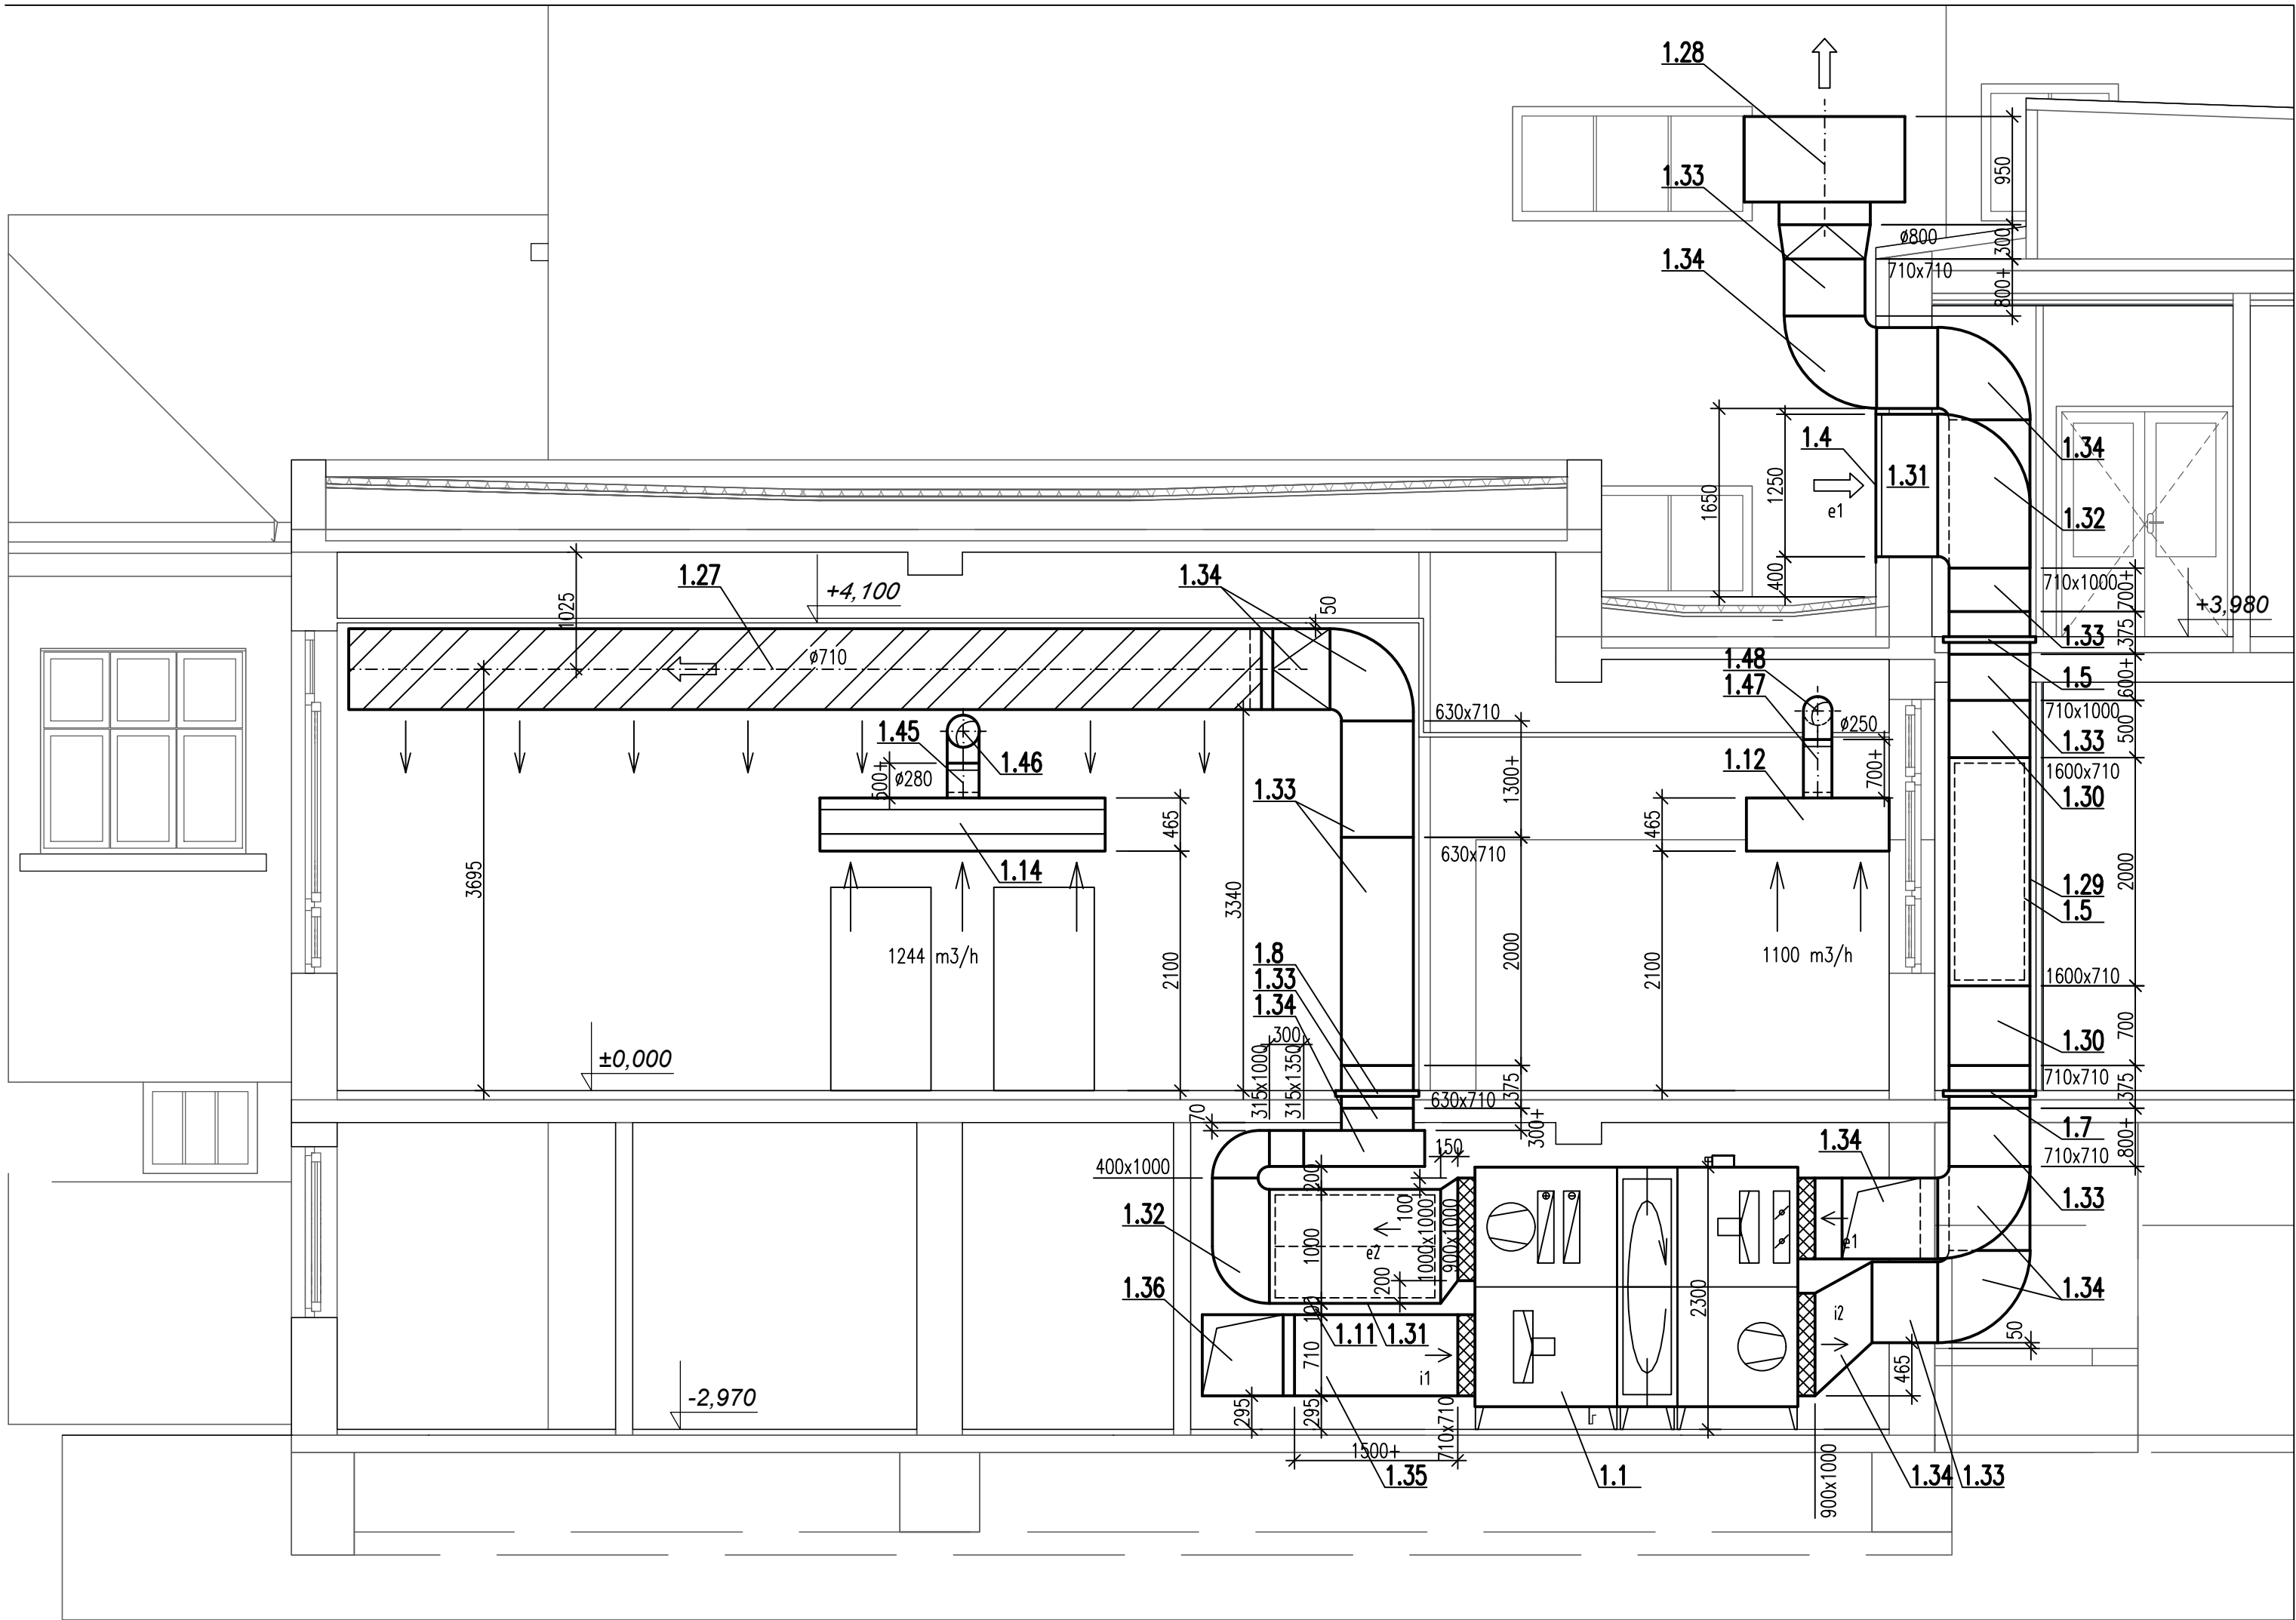


E-E

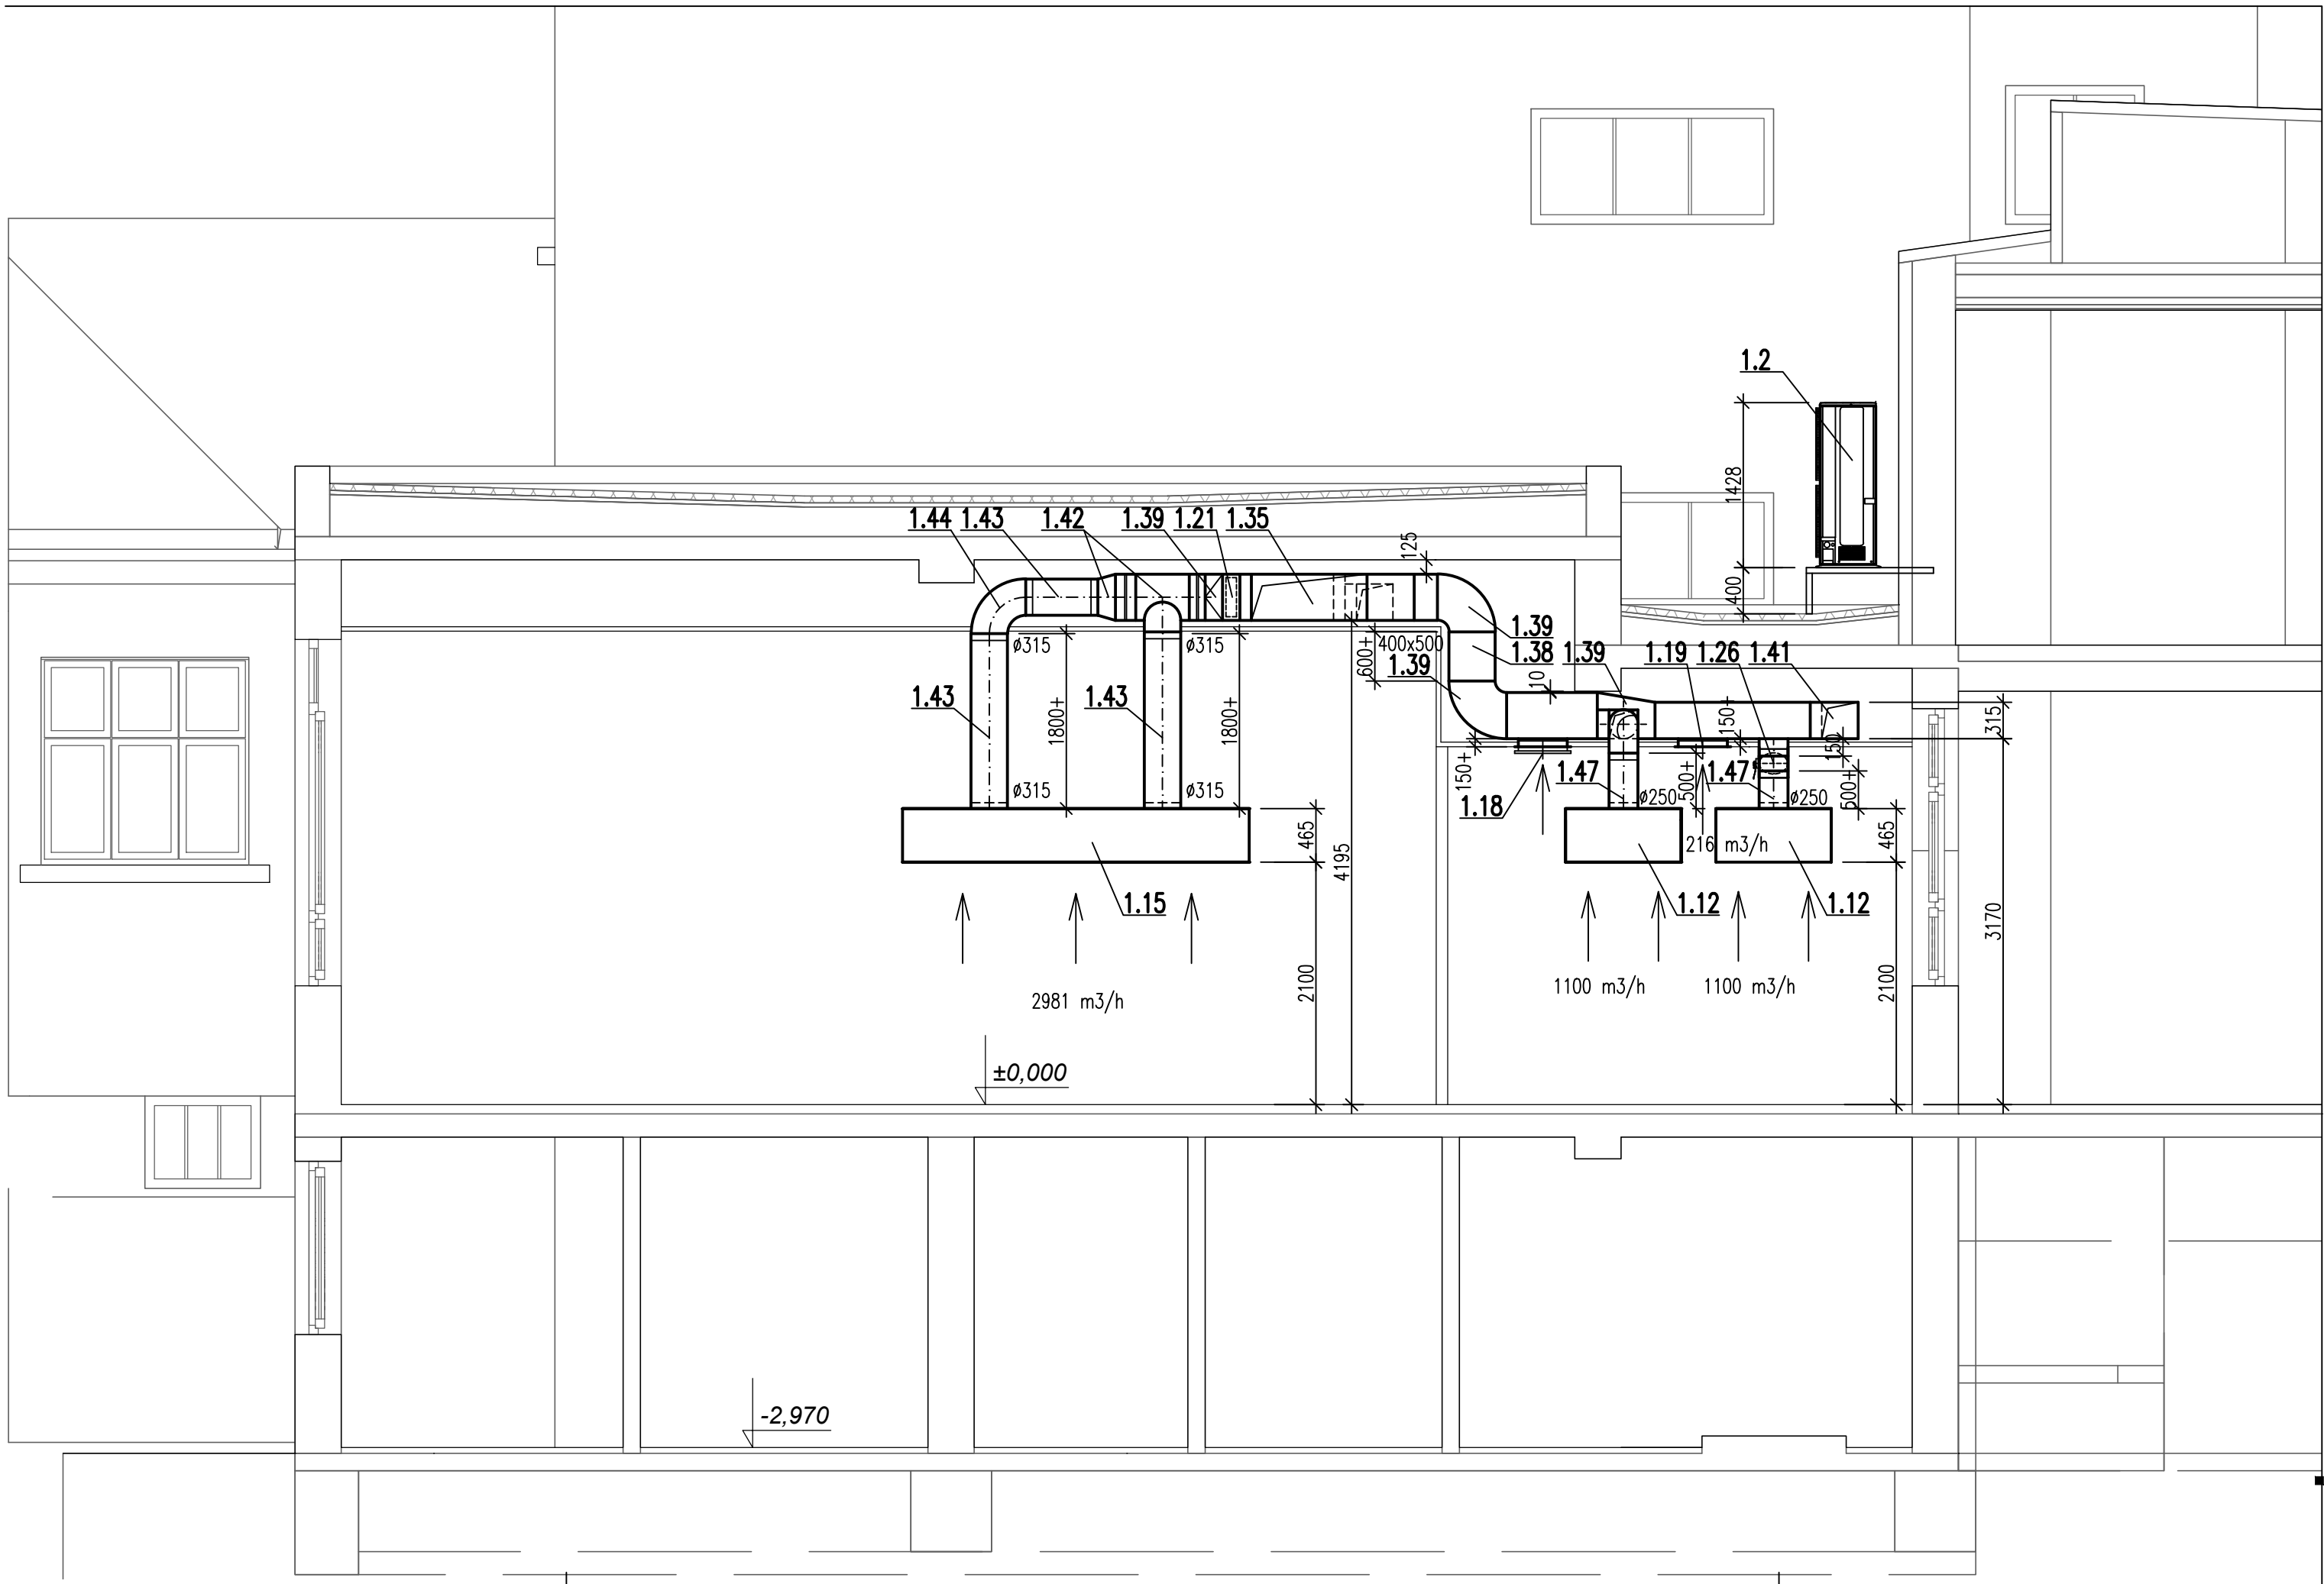


B-B

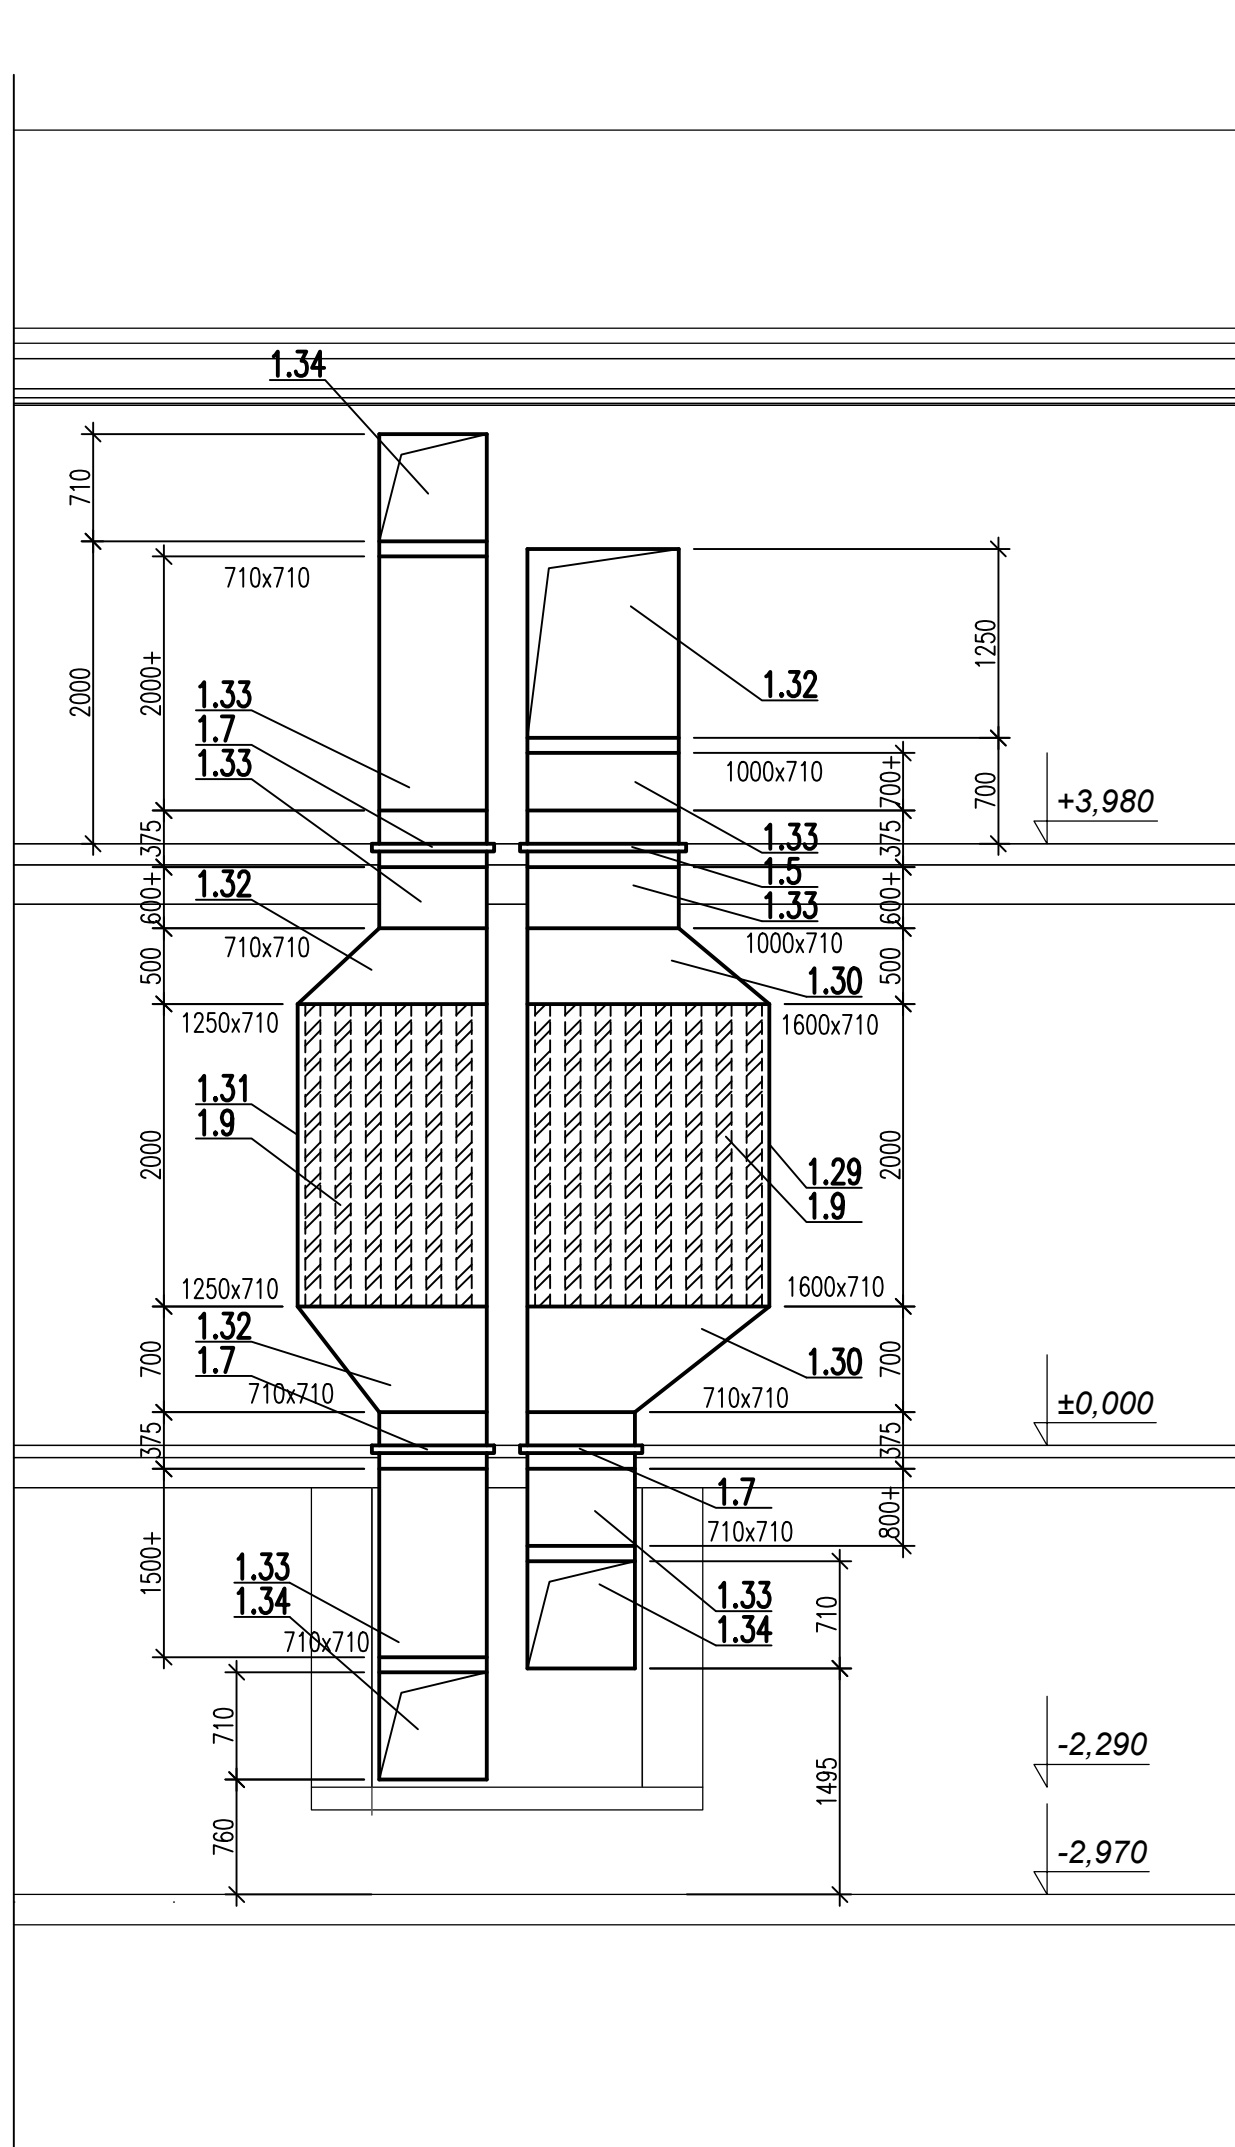


C-C

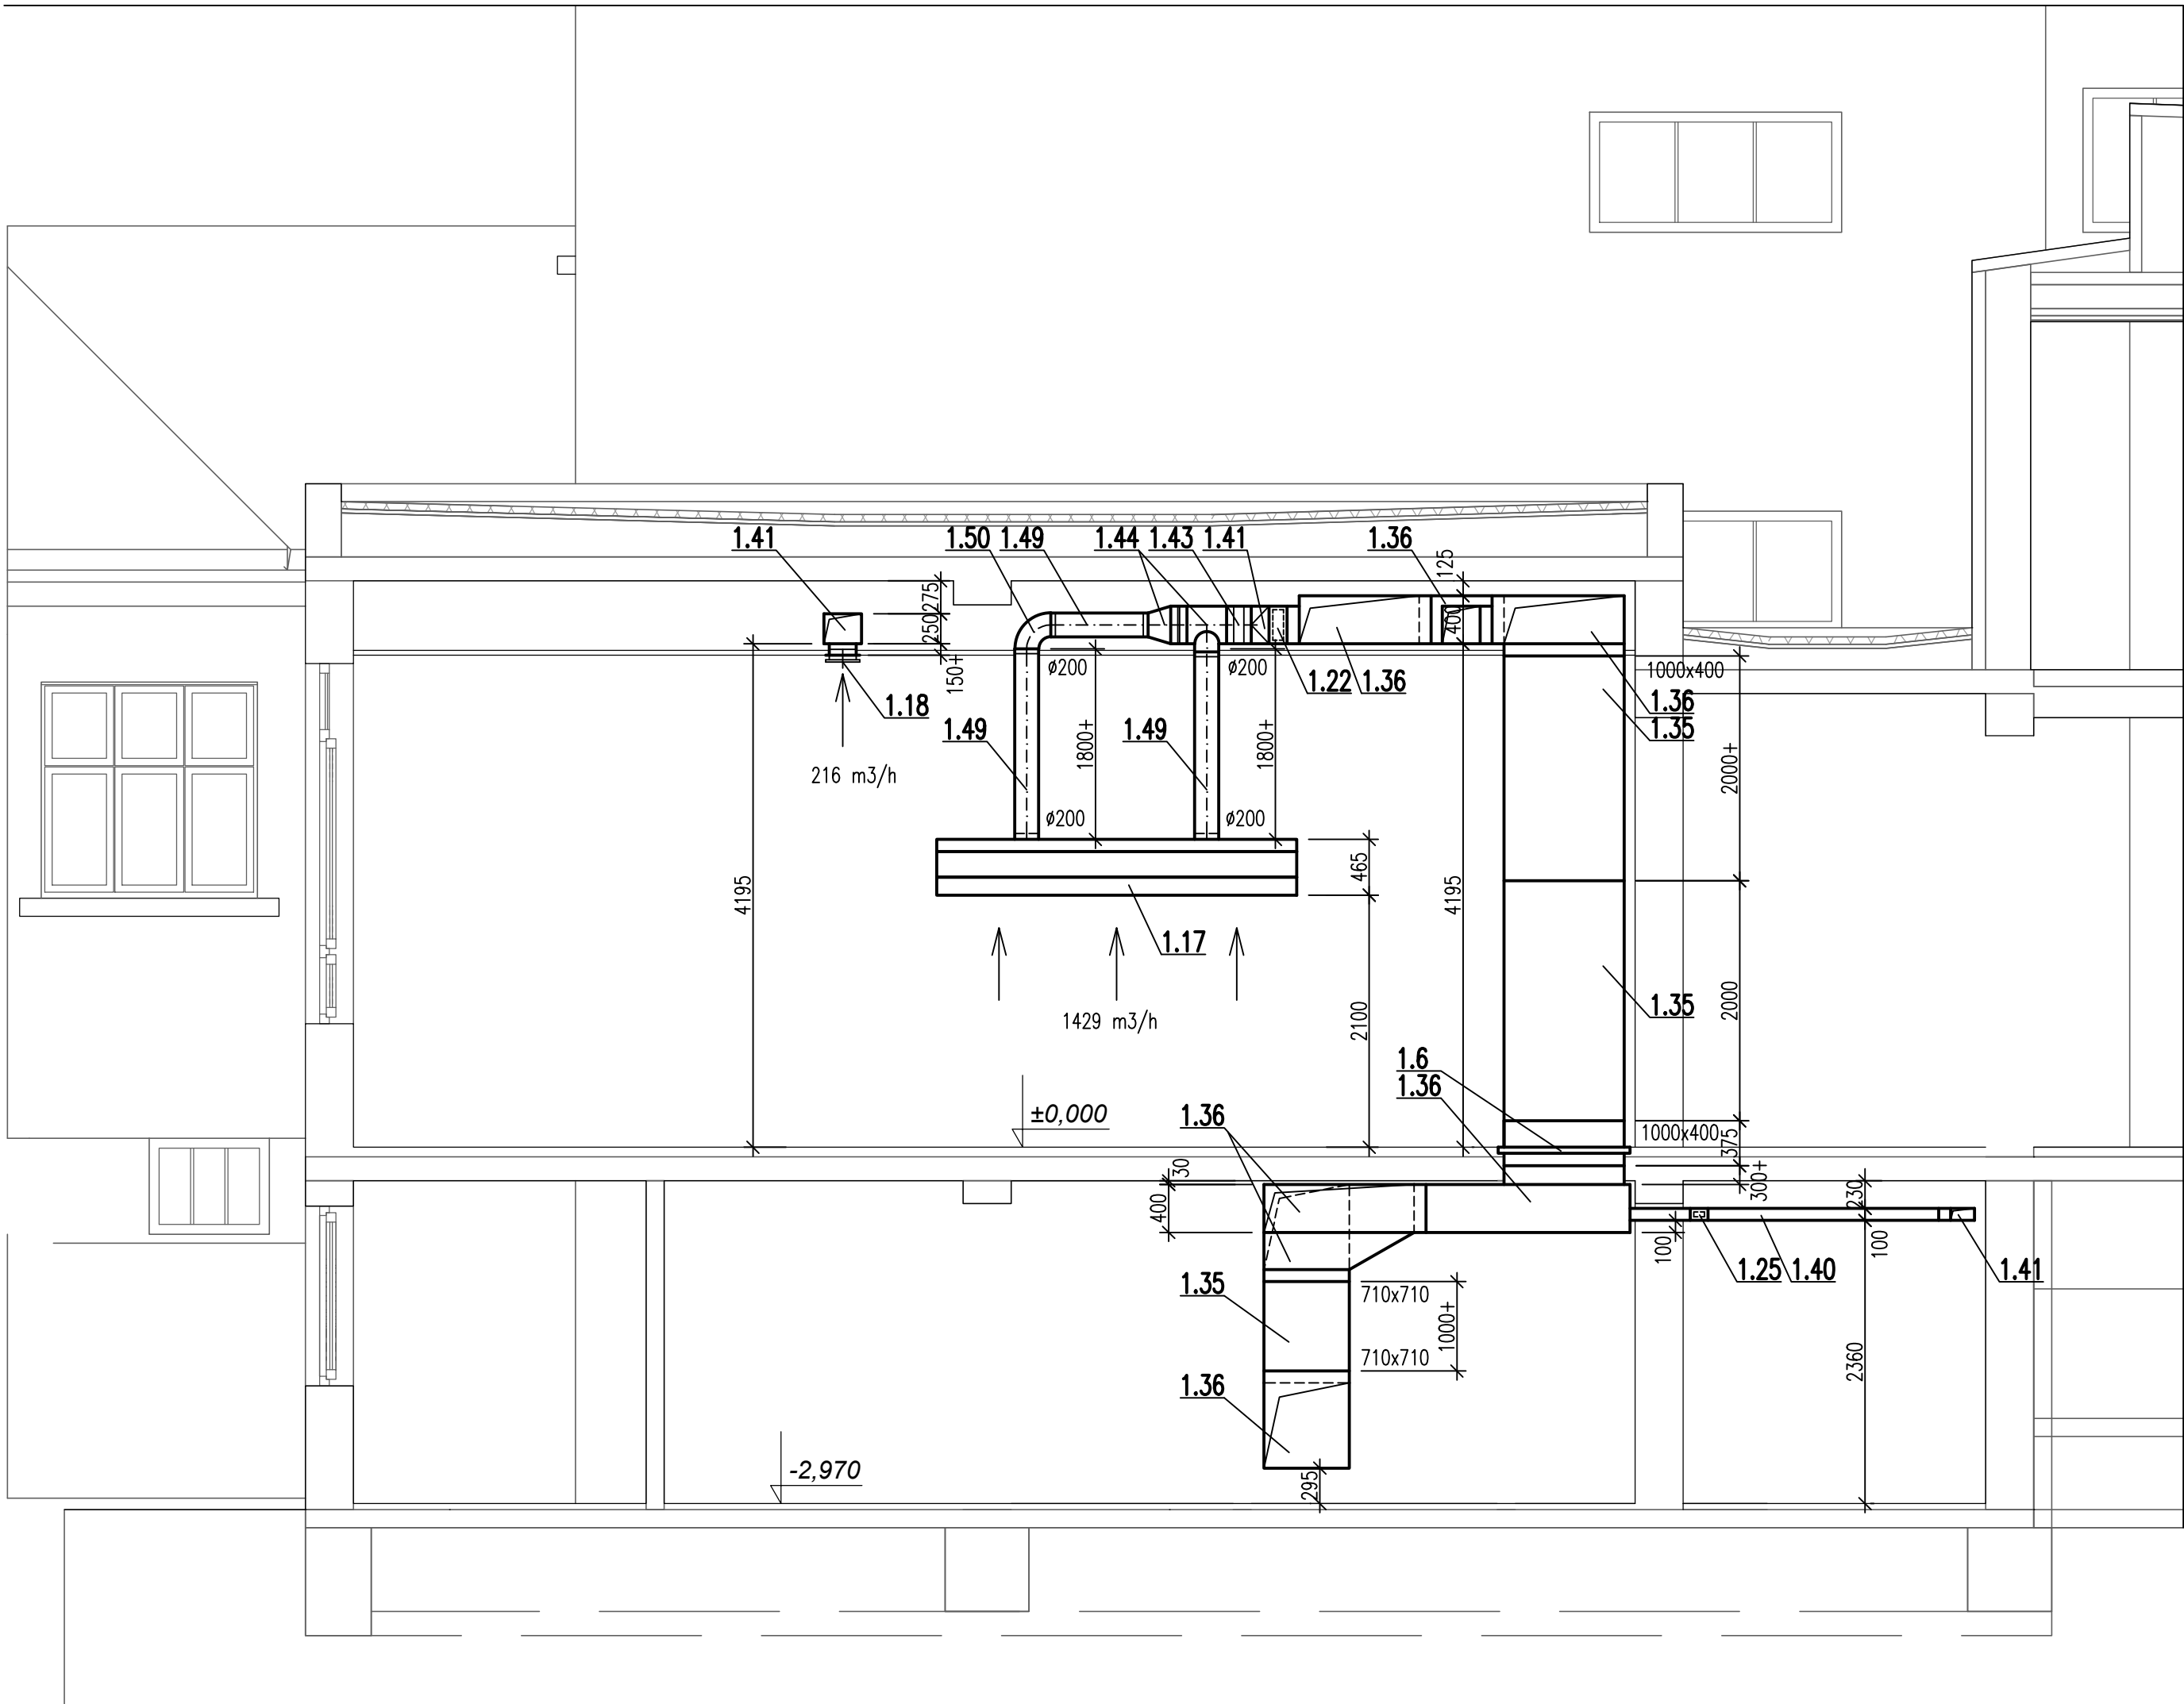


F-F

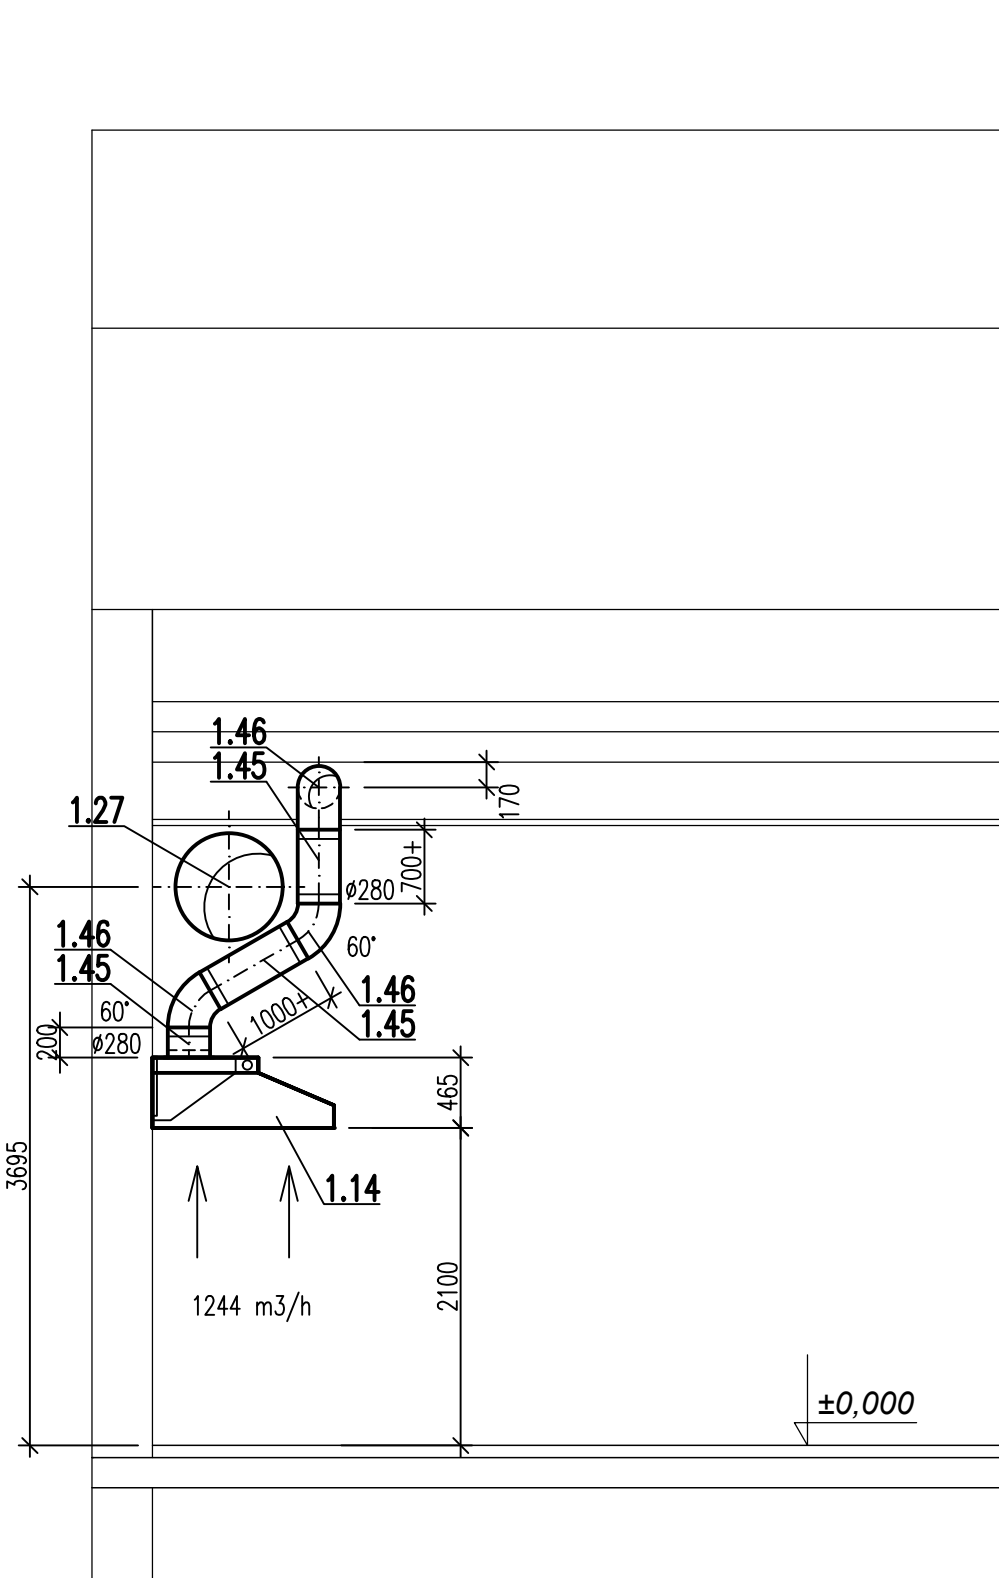

D-D

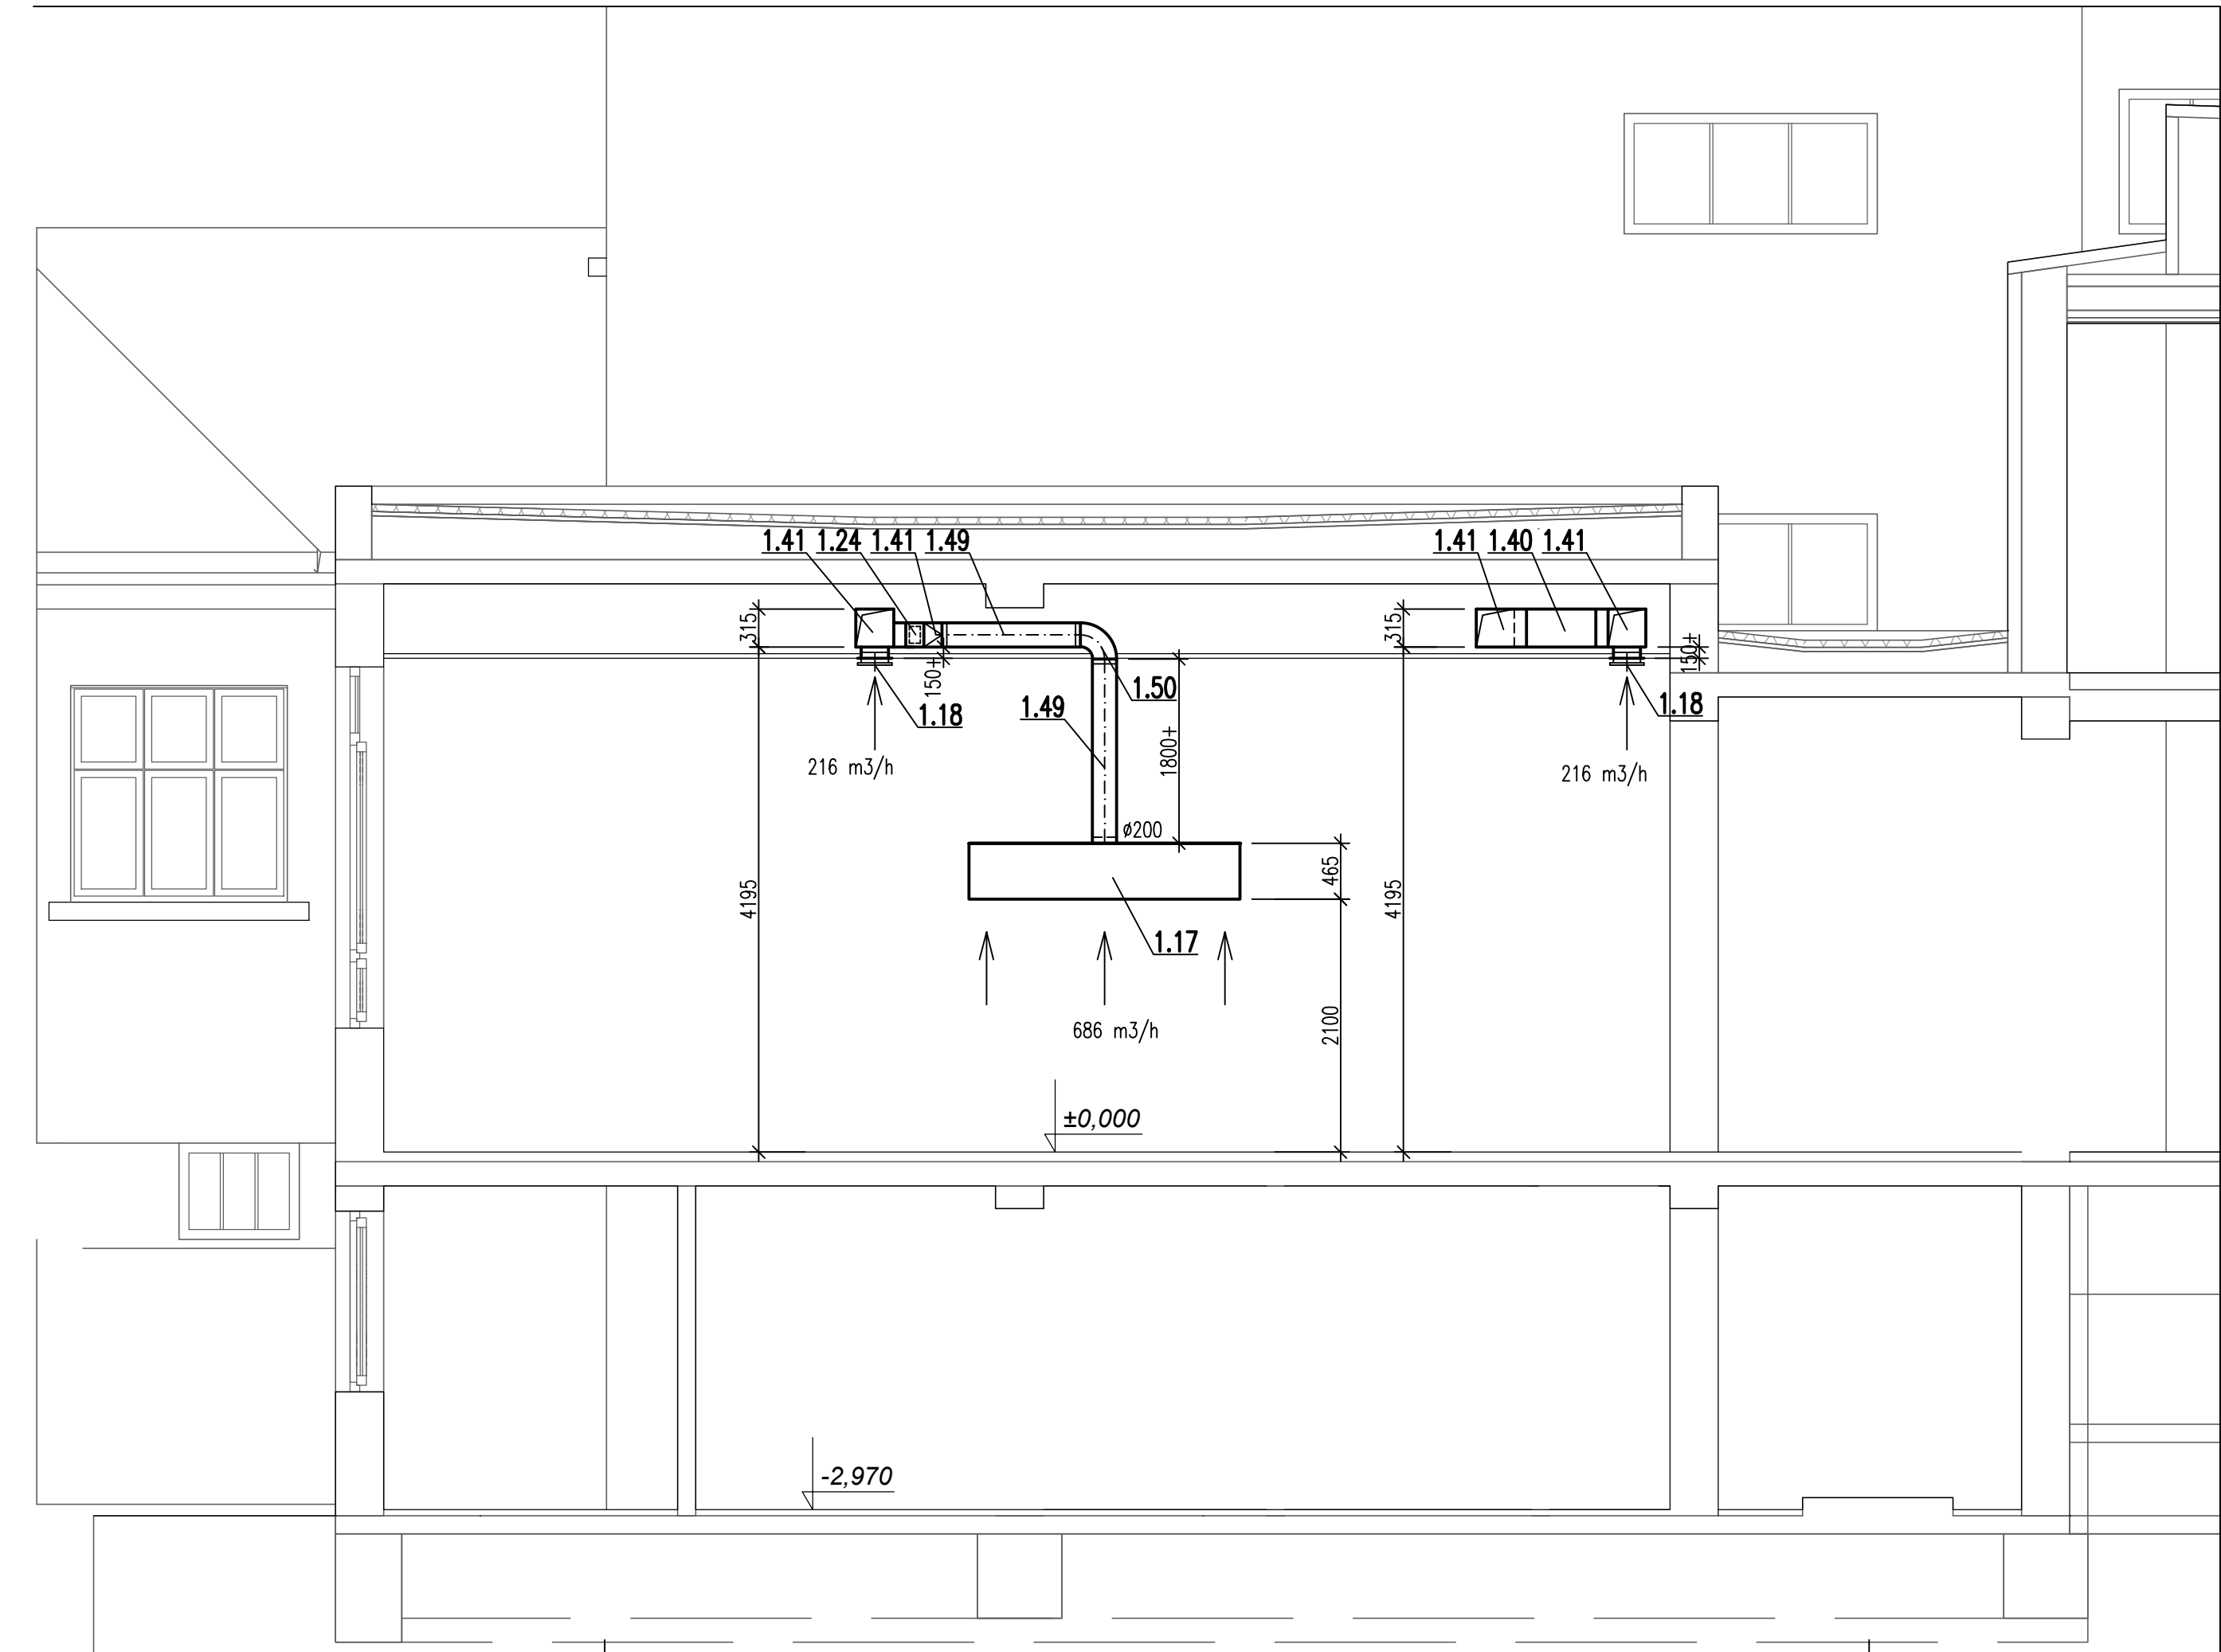

G-G

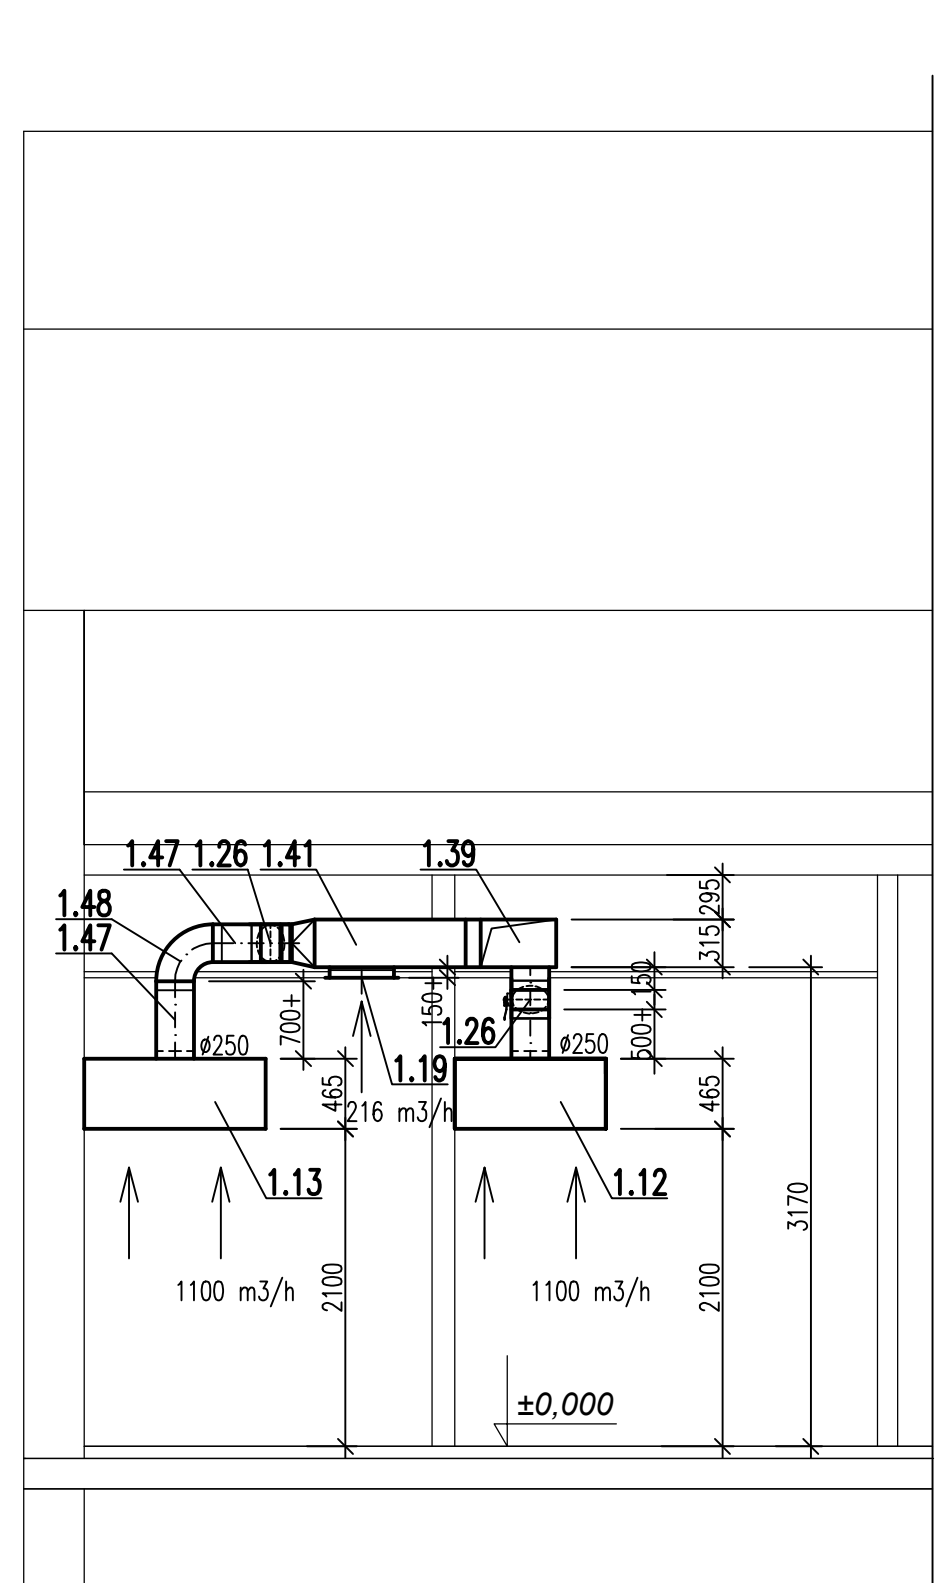

HLAVNÍ ARCHITEKT	VYPRACOVAL	
Ing. Antonín Balšínek, (ČKA 03049)	Ing. Jaromír Večeřka	
Stupeň PD	PROJEKTOVÁ DOKUMENTACE PRO PROVÁDĚNÍ STAVBY	
Název stavby	ZŠ ODŘY KOMENSKÉHO-VZT ZAŘÍZENÍ ŠKOLNÍ KUCHYNĚ	
Místo	Komenského 609/6, 742 35 Odřý	
Katastrální území	Odřý	Číslo parcely 841, 847
Stavebník	Město Odřý	Datum 22.09.2012 Zak.č. 1519
Název výkresu	Řízy	Profese D.1.4.A Vzduchotechnika
		Mařičko 1:50 Číslo výkresu D.1.4.A.c. 4

PRINEX

PRINEX GROUP s.r.o.  
Masarykovo nám. 1146, 742 38 ODŘY  
IČ: 26818841, tel.: 420 556 730 712  
e-mail: prinex@prinex.cz, www.prinex.cz