


PŮDORYS 1.NP – BOURACÍ PRÁCE

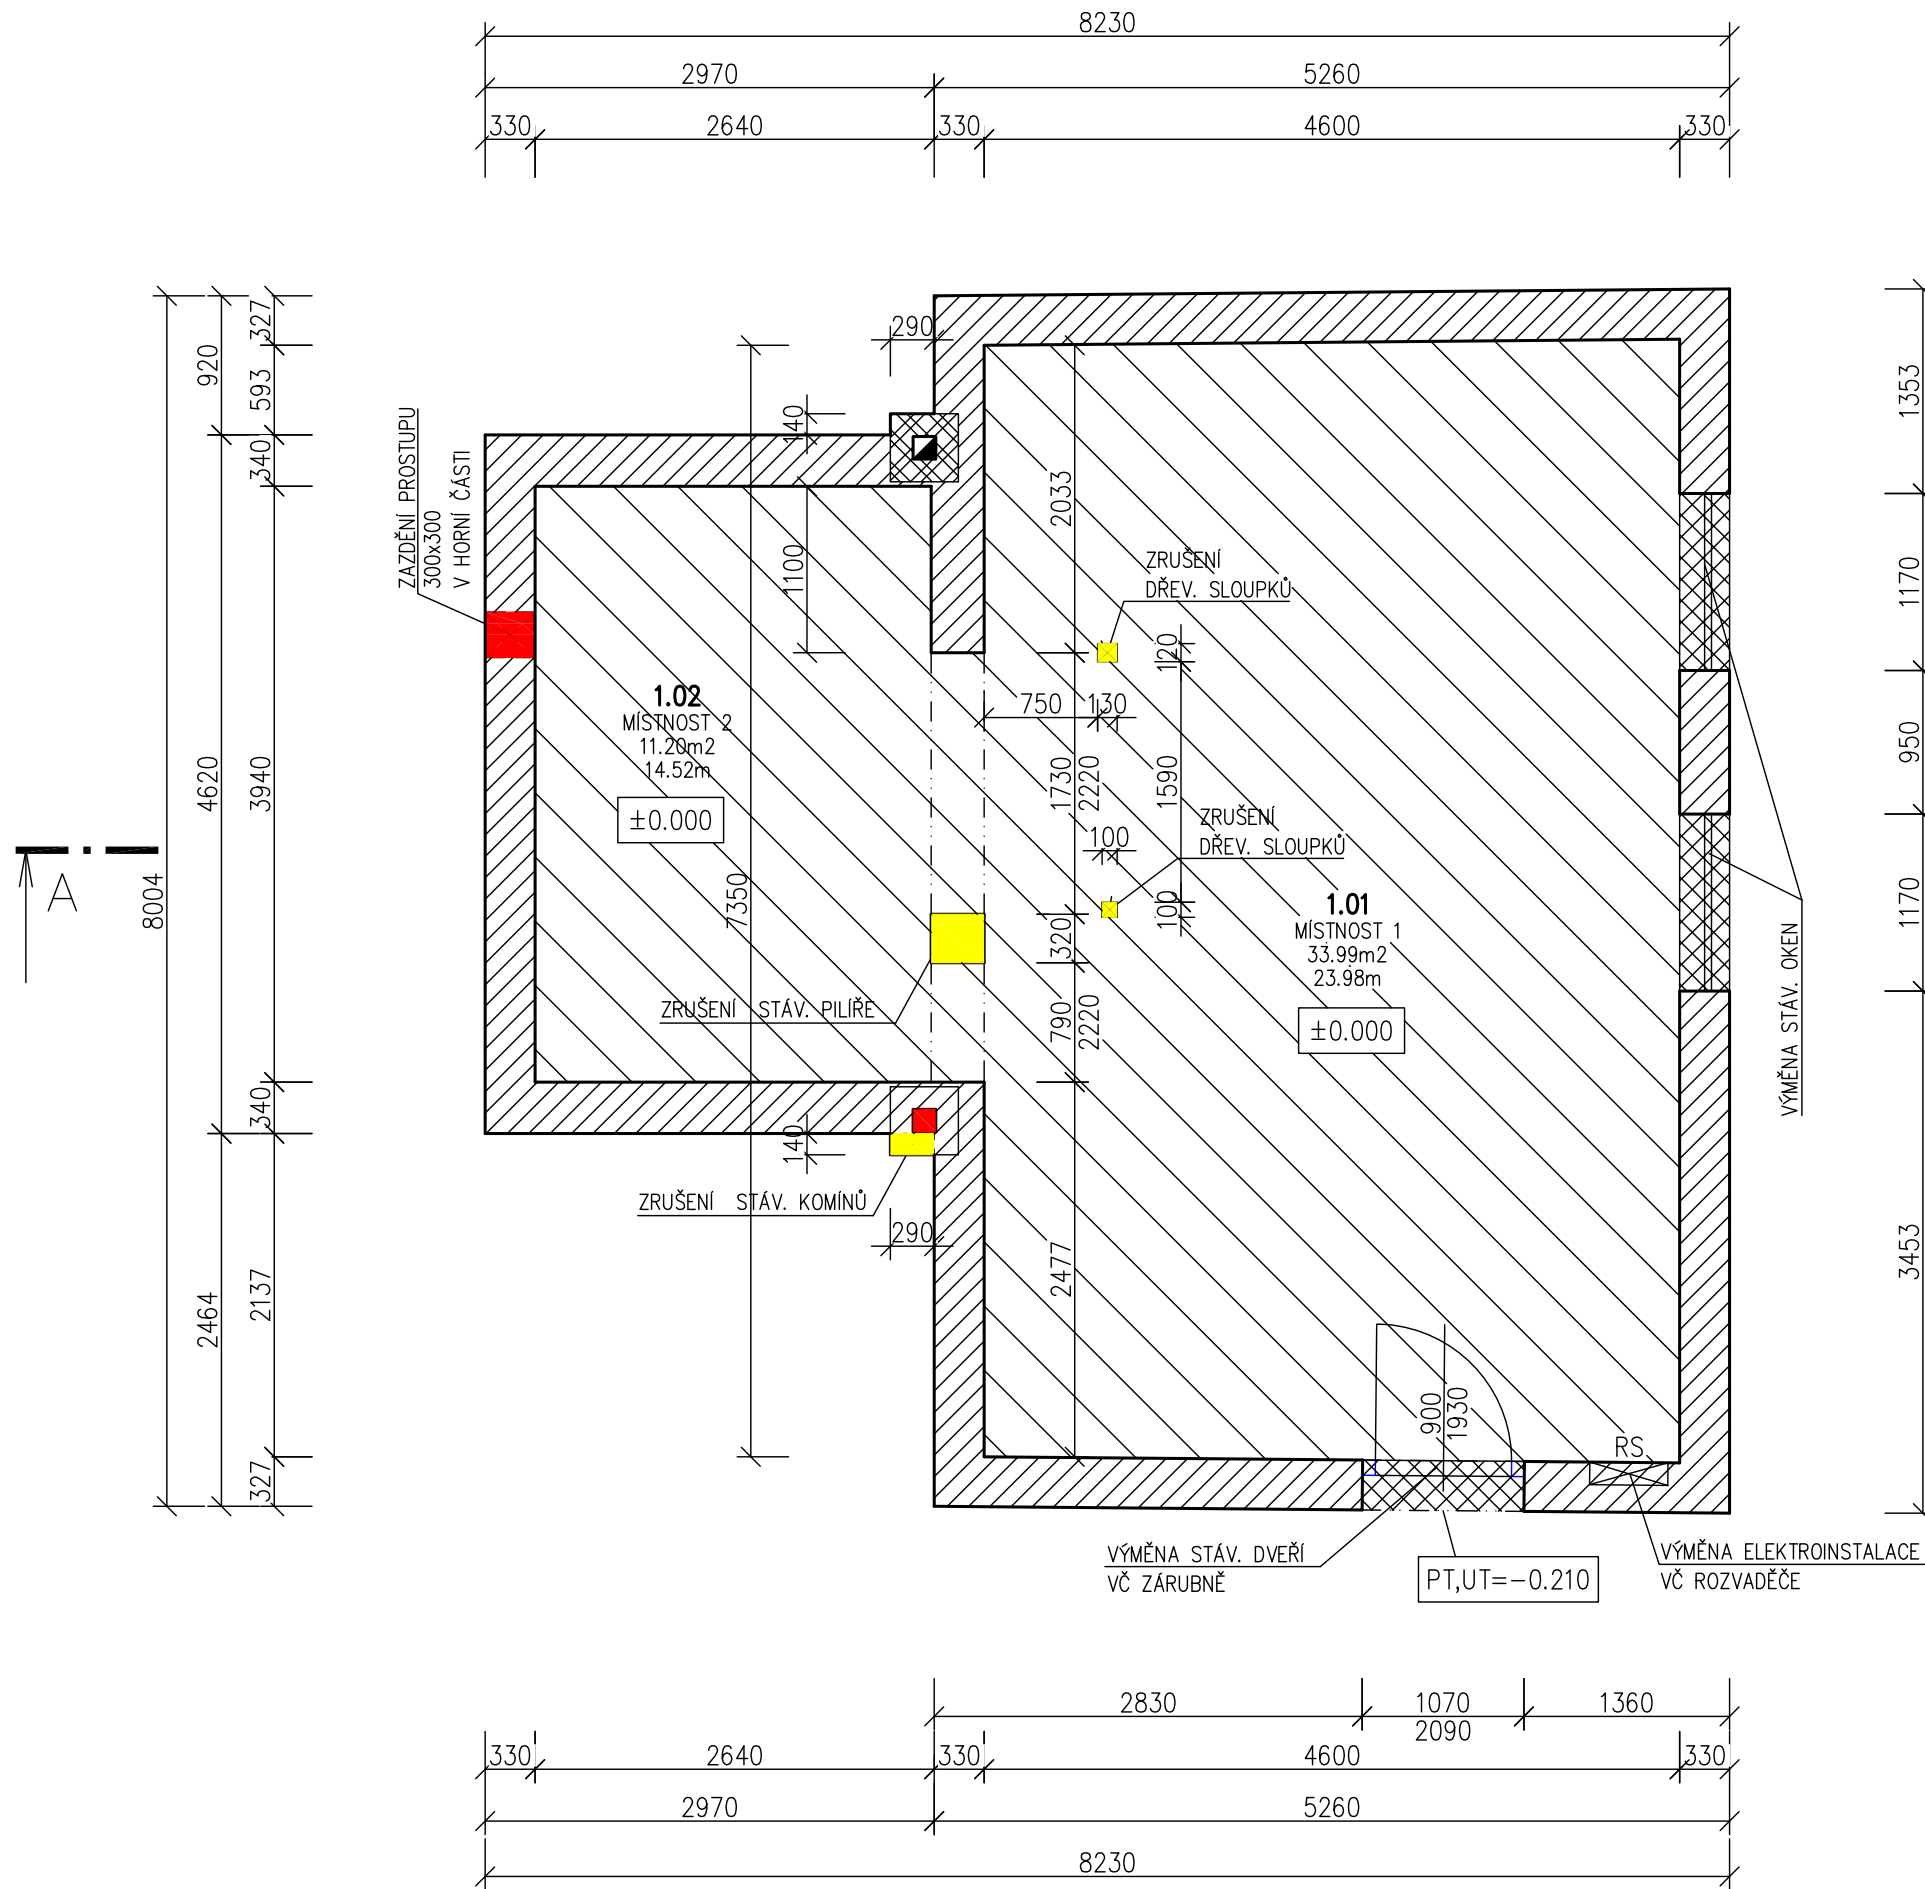


LEGENDA MATERIÁLŮ – BOURACÍ PRÁCE, STÁVAJÍCÍ STAV

- SANACE STÁVAJÍCÍHO ZDIVA RUČNÍM PODŘEZÁNÍM, NOVÁ HYDROIZOLACE VČ ASF. NÁTĚRU 2x ASFALTOVÝ PÁS, NAPŘ. SKLOBIT, VIZ. SKLADBY KONSTRUKCI
- STÁVAJÍCÍ ZDIVO KOMÍNU – BUDE PONECHÁNO, NOVĚ SE VYVLOŽKUJE
- SANACE A VÝMĚNA STÁVAJÍCÍ PODLAHOVÉ KONSTRUKCE, VIZ. SKLADBY KONSTRUKCI NOVÁ HYDROIZOLACE, 2x ASFALTOVÝ PÁS VČ ASF. NÁTĚRU, NAPŘ. SKLOBIT PROPOJENA S HYDROIZOLACÍ ZDI
- STÁVAJÍCÍ VÝPLNĚ OTVORŮ BUDOU VYMĚNĚNY ZA NOVÉ, ATYPICKÉ
- VYBOURÁNÍ, DEMONTÁŽ STÁVAJÍCÍCH KONSTRUKCÍ A PRVKŮ
- ZAŽDĚNÍ STÁVAJÍCÍCH KONSTRUKCÍ

POZNÁMKY:

- NOVÉ VNĚJŠÍ VÝPLNĚ OTVORŮ A PSV BUDOU VYROBENY NA ZÁKLADĚ SKUTEČNÉHO ZAMĚŘENÍ.
- VNĚJŠÍ A VNITŘNÍ OMÍTKY BUDOU KOMPLETNĚ OTLUČENY, PROVEDENY NOVĚ VIZ SKLADBY KONSTRUKCI
- PŘI PROVÁDĚNÍ STAVBY JE NUTNÉ DODRŽET ZÁKON 258/2000 SB. O OCHRANĚ VEŘEJNÉHO ZDRAVÍ, VYHLÁŠKU 48/1982 SB. O ZÁKLADNÍCH POŽADAVCÍCH K ZAJIŠTĚNÍ BEZPEČNOSTI PRÁCE A TECHNICKÝCH ZAŘÍZENÍ, ZÁKON 309/2006 SB. O ZAJIŠTĚNÍ DALŠÍCH PODMÍNEK BEZPEČNOSTI A OCHRANY ZDRAVÍ PŘI PRÁCI, NAŘÍZENÍ VLÁDY 272/2011 SB. O OCHRANĚ ZDRAVÍ PŘED NEPŘÍZNYMI ÚČINKY HLUKU A VIBRACÍ, A JEJICH PLATNÉ ZNĚNÍ.
- VEŠKERÉ PRÁCE BUDOU PROVÁDĚNY DLE PLATNÝCH NOREM A PŘEDPISŮ, DÁLE DLE PLATNÝCH TECHNOLOGICKÝCH POSTUPŮ POUŽITÝCH MATERIÁLŮ.

PŮDORYS 1.NP – NOVÝ STAV

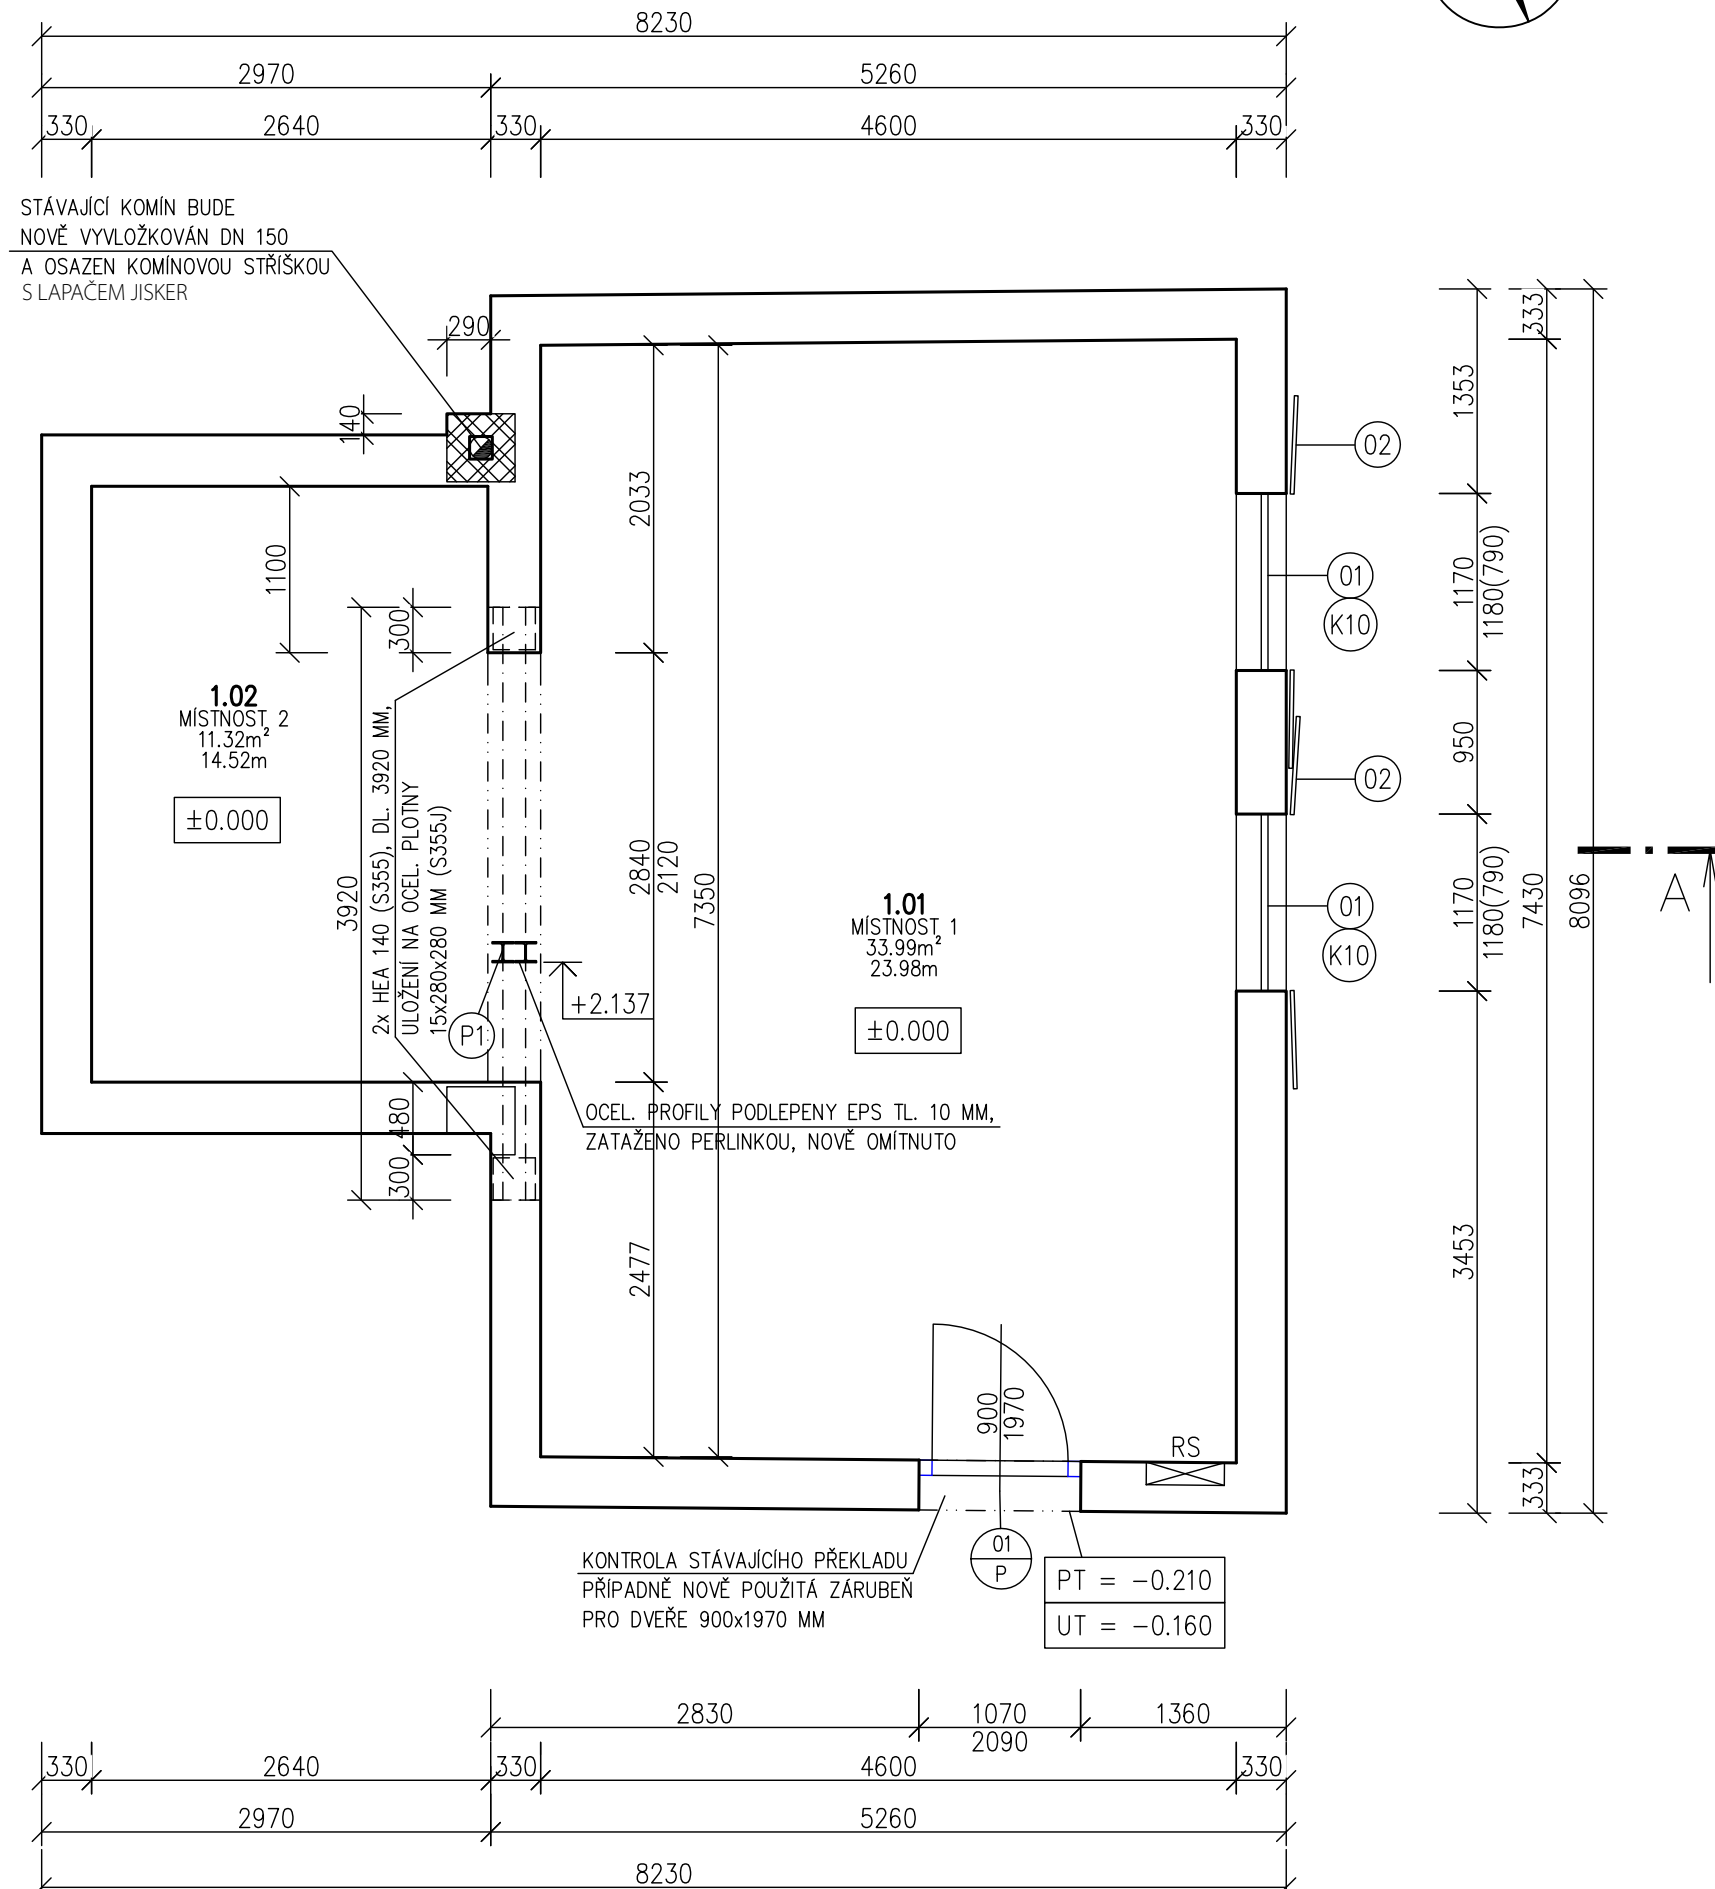

LEGENDA MATERIÁLŮ – NOVÝ STAV

- STÁVAJÍCÍ UPRAVENÉ ZDIVO, TL. 300 MM, PO SANACI (PODŘEZÁNÍ), VČ VYBOURANÝCH A DOZDĚNÝCH ČÁSTÍ ZDIVO KOMBINACE PÁLENÝCH CIHEL A ŠEDÝCH PLYNOSILIKÁTOVÝCH TVÁRNIC
- STÁVAJÍCÍ ZDIVO KOMÍNU – BUDE PONECHÁNO, NOVĚ SE VYVLOŽKUJE

Tabulka místností					
Číslo	Jméno	Plocha [m²]	Podlaha	Stěny	Strop
1.01	MÍSTNOST 1	33,99	DLAŽBA TERACO	MALBA	MALBA
1.02	MÍSTNOST 2	11,32	DLAŽBA TERACO	MALBA	MALBA

Celková plocha [m²]: 45,31

Tabulka překladů		
Označení	Skladba	Počet kusů
P1	2x HEA 140 – dl. 3920 MM (S355) + 2x OCEL. PLOTNA (S355), s.15x280x280 MM	1 KOMPLET

Autor:	Lumír Moučka	Č. VÝKRESU
Spolupráce:	Filip Koryčanský	
Stavba:	REVITALIZACE SKLANÍCH SKLEPŮ V ODRÁCH	01/01
Objekt:	STÁVAJÍCÍ ZDĚNÁ BUDOVA	
Klient:	MĚSTO ODRY, Masarykovo náměstí 16 / 25, 742 35 Odry	
D1 PŮDORYS 1NP, STÁVAJÍCÍ A NOVÝ STAV		
Lumír Moučka Brněnská 62; 571 01 Moravská Třebová		ČKAIT: 1003090 Autorizovaný stavitel pro pozemní stavby
Stupeň dokumentace:	pro provedení stavby	
Datum:	PROSINEC 2018	
Měřítko/formát	1: 200 / A3	