


SCHÉMA ZAPOJENÍ DOMOVNÍHO ROZVADĚČE

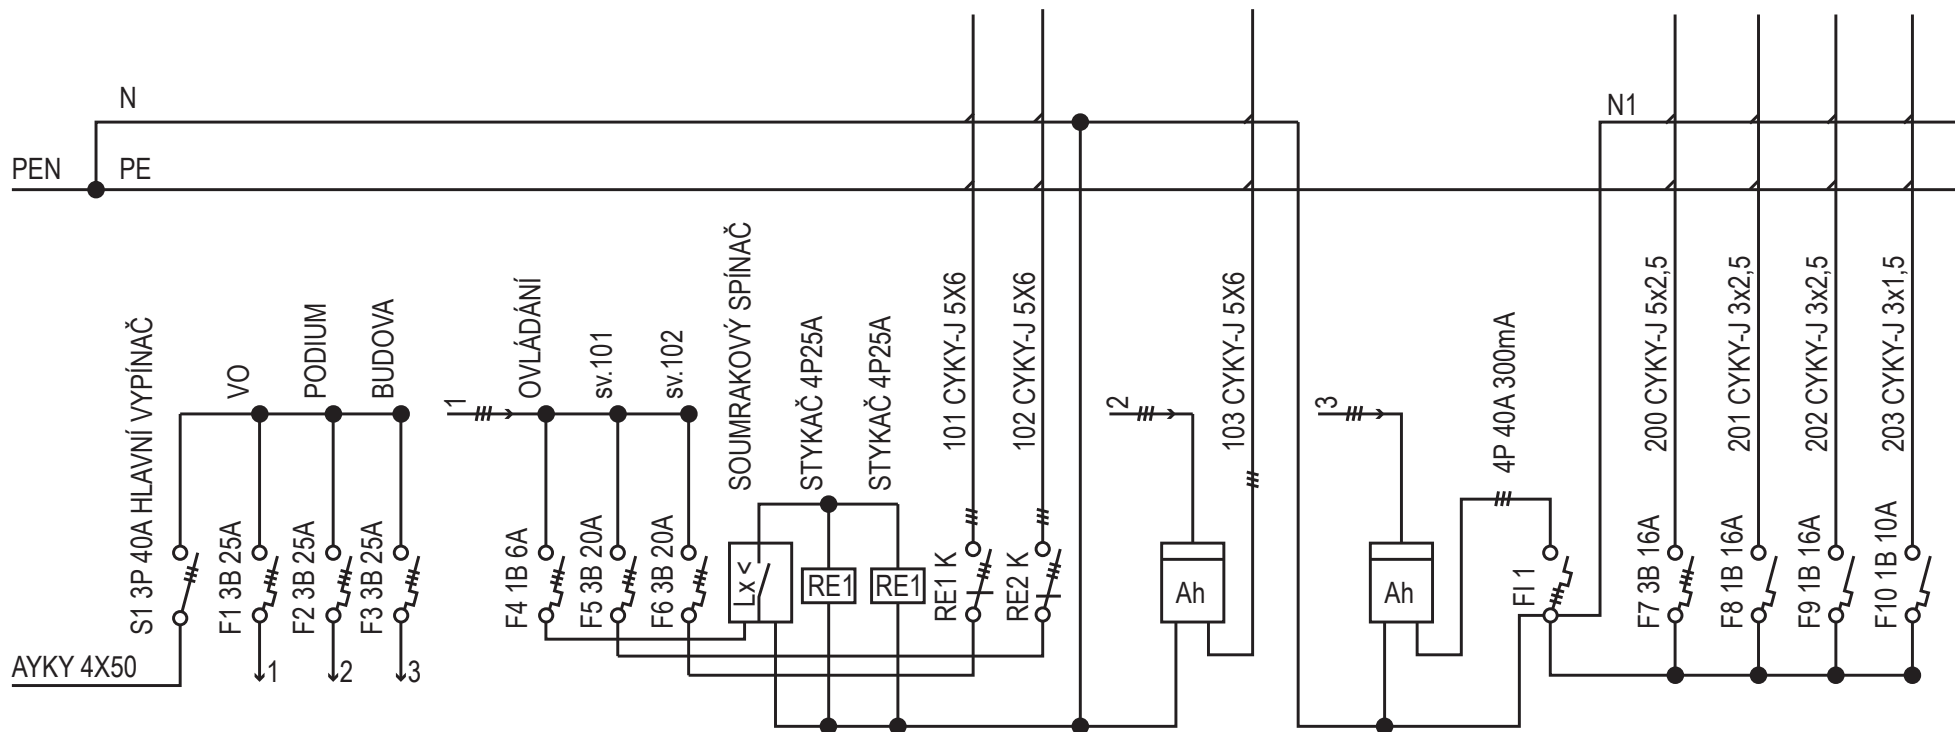

Autor:	Lumír Moučka
Zodp. projektant:	Ing. Pavel Charvát
Stavba:	REVITALIZACE SKLANÍCH SKLEPŮ V ODRÁCH
Objekt:	SO 04 ELEKTROINSTALACE
Klient:	MĚSTO ODRY, Masarykovo náměstí 16 / 25, 742 35 Odry
D3 ROZVADĚČ	
Lumír Moučka Kunčina 200, 569 24	
ČKAIT: 1003090 Autorizovaný stavitel pro pozemní stavby	
Stupeň dokumentace:	pro provedení stavby
Datum:	PROSINEC 2019
Měřítko/formát	1: 200 / A3