



Řez vedením po tělese mostu

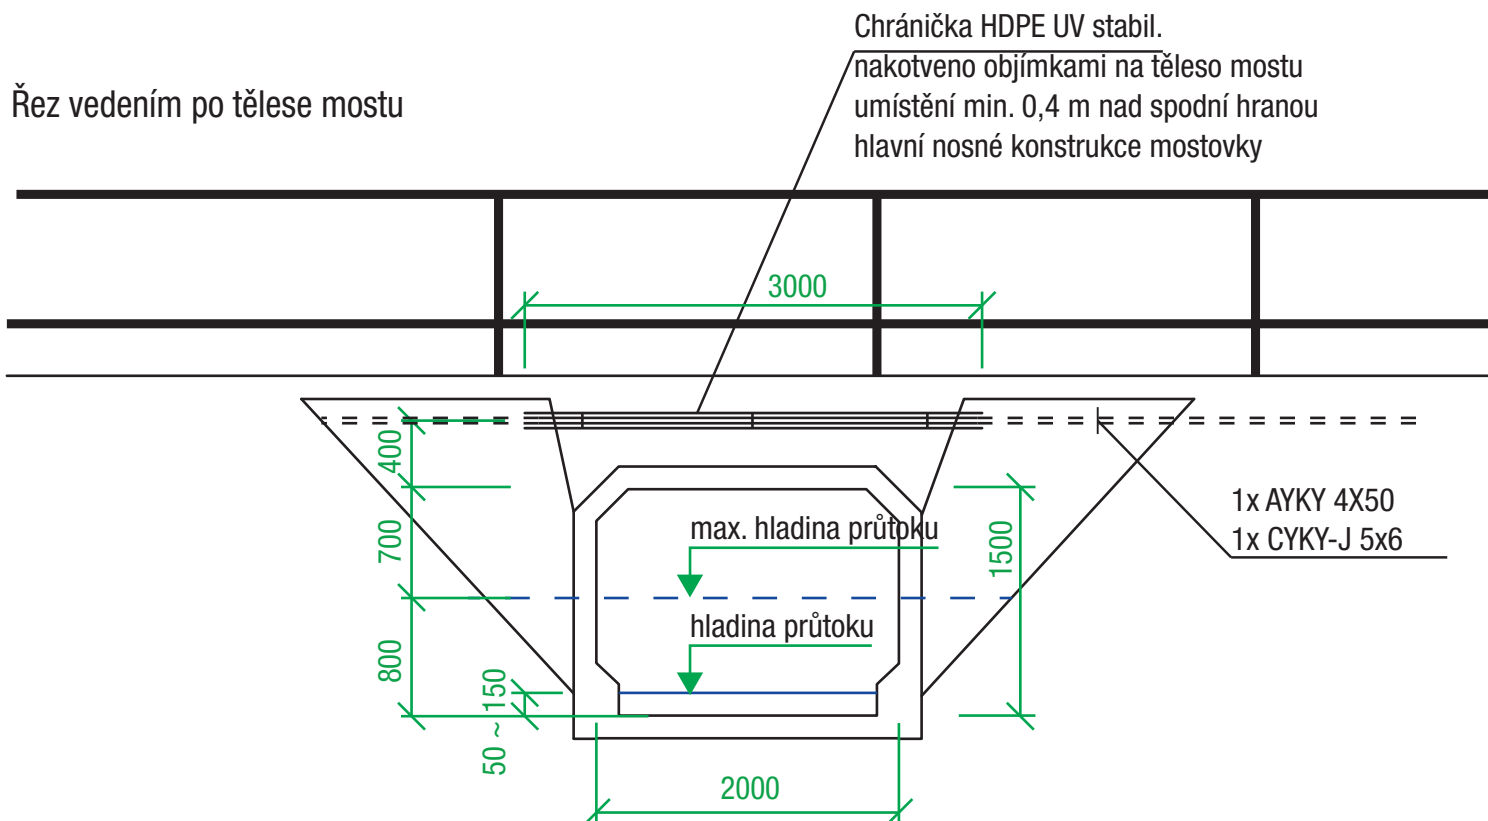

Křížení je navrženo podél stávajícího propustku typu Beneš o rozměrech 2000 x 1500 mm, trasa je vedena přes křídla propustku v březích, ve výšce 40 cm nad horní hranou mostovky.

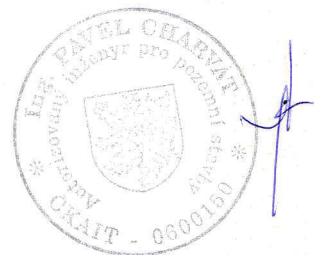

Autor:	Lumír Moučka
Zodp. projektant:	Ing. Pavel Charvát
Stavba:	REVITALIZACE SKLANÍCH SKLEPŮ V ODRÁCH
Objekt:	SO 04 ELEKTROINSTALACE
Klient:	MĚSTO ODŘY, Masarykovo náměstí 16 / 25, 742 35 Odry
D1a ŘEZ – KŘÍŽENÍ S VODNÍM TOKEM	
Lumír Moučka Kuncina 200, 569 24	ČKAIT: 1003090 Autorizovaný stavitel pro pozemní stavby
Stupeň dokumentace:	pro provedení stavby
Datum:	PROSINEC 2018
Měřítko/formát	1: 50/ A4