


CHARAKTERISTICKÝ ŘEZ III.

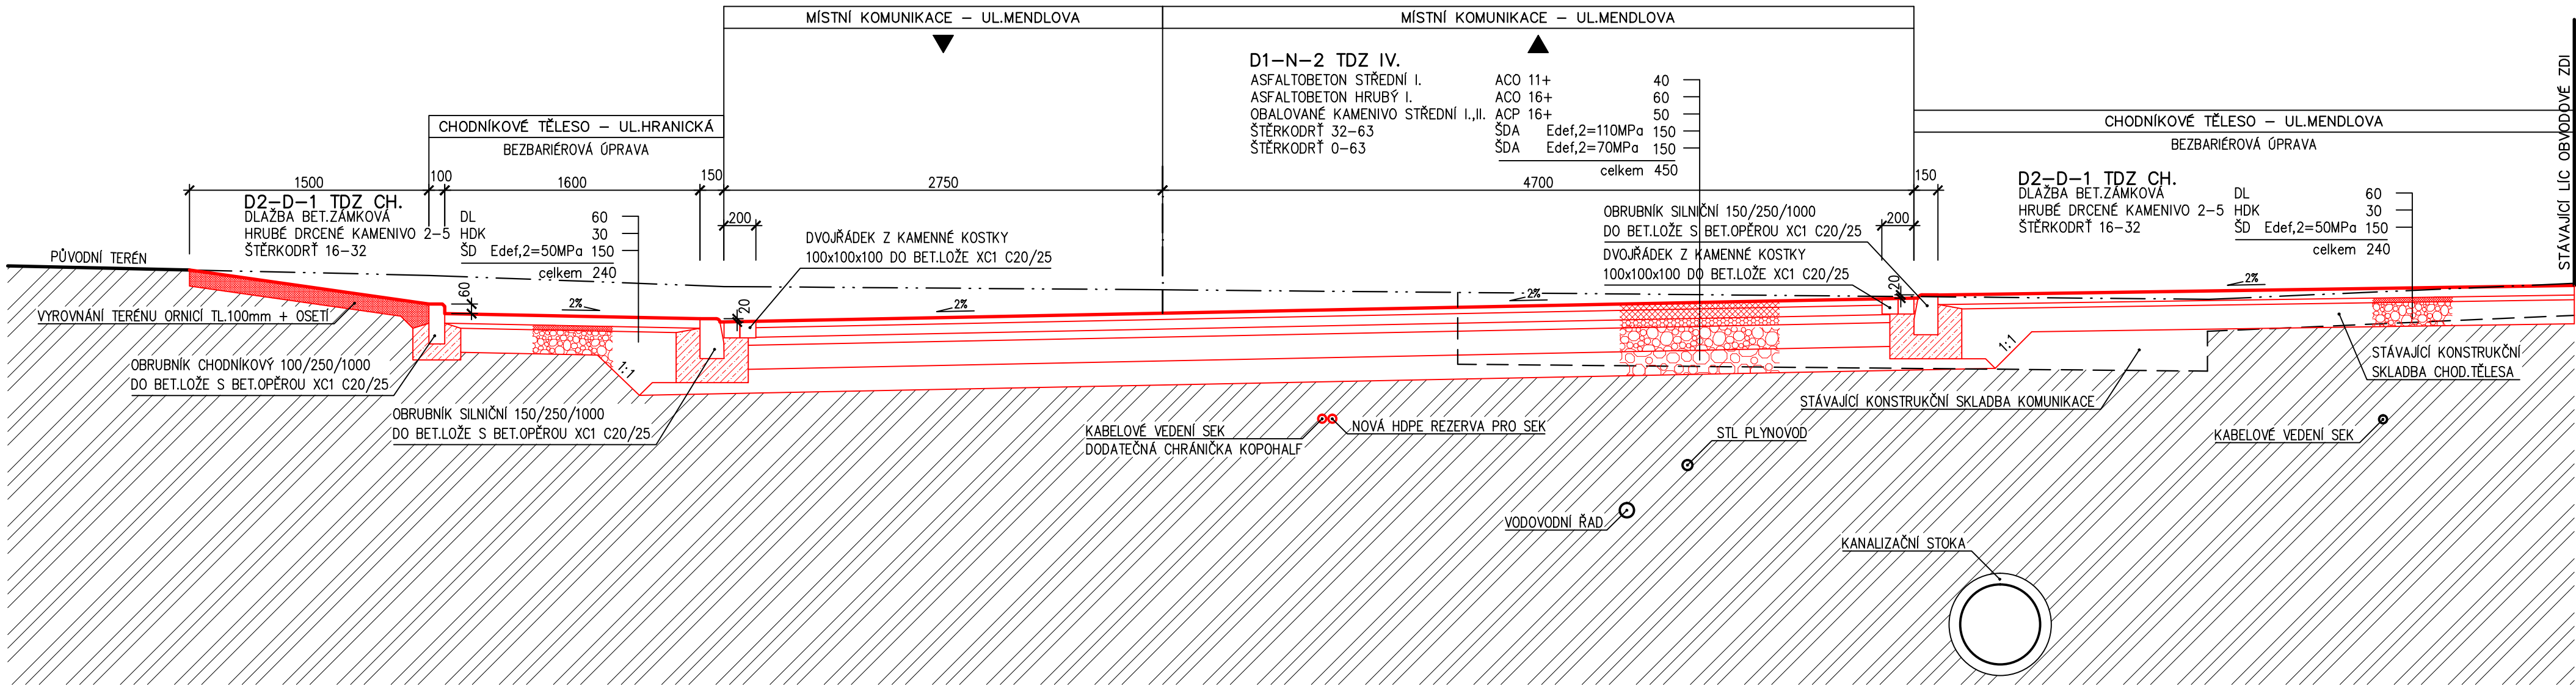

POZNÁMKA:
V PŘÍPADĚ PROKÁZÁNÍ DOSTATEČNÉ TLOUŠTKY A POŽADOVANÉHO MODULU PŘETVÁRNOSTI STÁVAJÍCÍCH VRSTEV ZE
ŠTĚRKODRTI SOUČASNĚ SKLADBY KOMUNIKACE BUDOU TYTO PONECHÁNY A NOVĚ BUDOU PROVEDENY POUZE VRSTVY
ACP 16+, ACO 16+ A ACO 11+ V NAVRŽENÝCH TLOUŠTKÁCH DLE SKLADBY D1-N-2.

NAVRHL	KRESLIL	<div>PROJEKČNÍ KANCELÁŘ ŠTEGNER IVO Masná Strana 265, P41 113 STŘEDŮVKA IČ: 45338862 tel: +420 582 303 873 e-mail: stegner.ivo@tiscali.cz</div>	
ŠTEGNER IVO, MARTINEK KAMIL	MARTINEK KAMIL		
INVESTOR: MĚSTO ODŘY, MASARYKOVO NÁMĚSTÍ 25, ODŘY			
AKCE:		FORMÁT	3x44
BEZPEČNOSTNÍ ŘEŠENÍ KŘÍŽOVATKY ul.Hranická a ul.Mendlova, Odry		DATUM	11/2018
		ÚČEL	DSP
		ČÍSLO ZAK.	163-2018
OBSAH:		MĚŘITKO	Č.VÝKRESU
		1:25	D.100.5.
VZOROVÝ ŘEZ III.			