


CHARAKTERISTICKÝ ŘEZ IV.

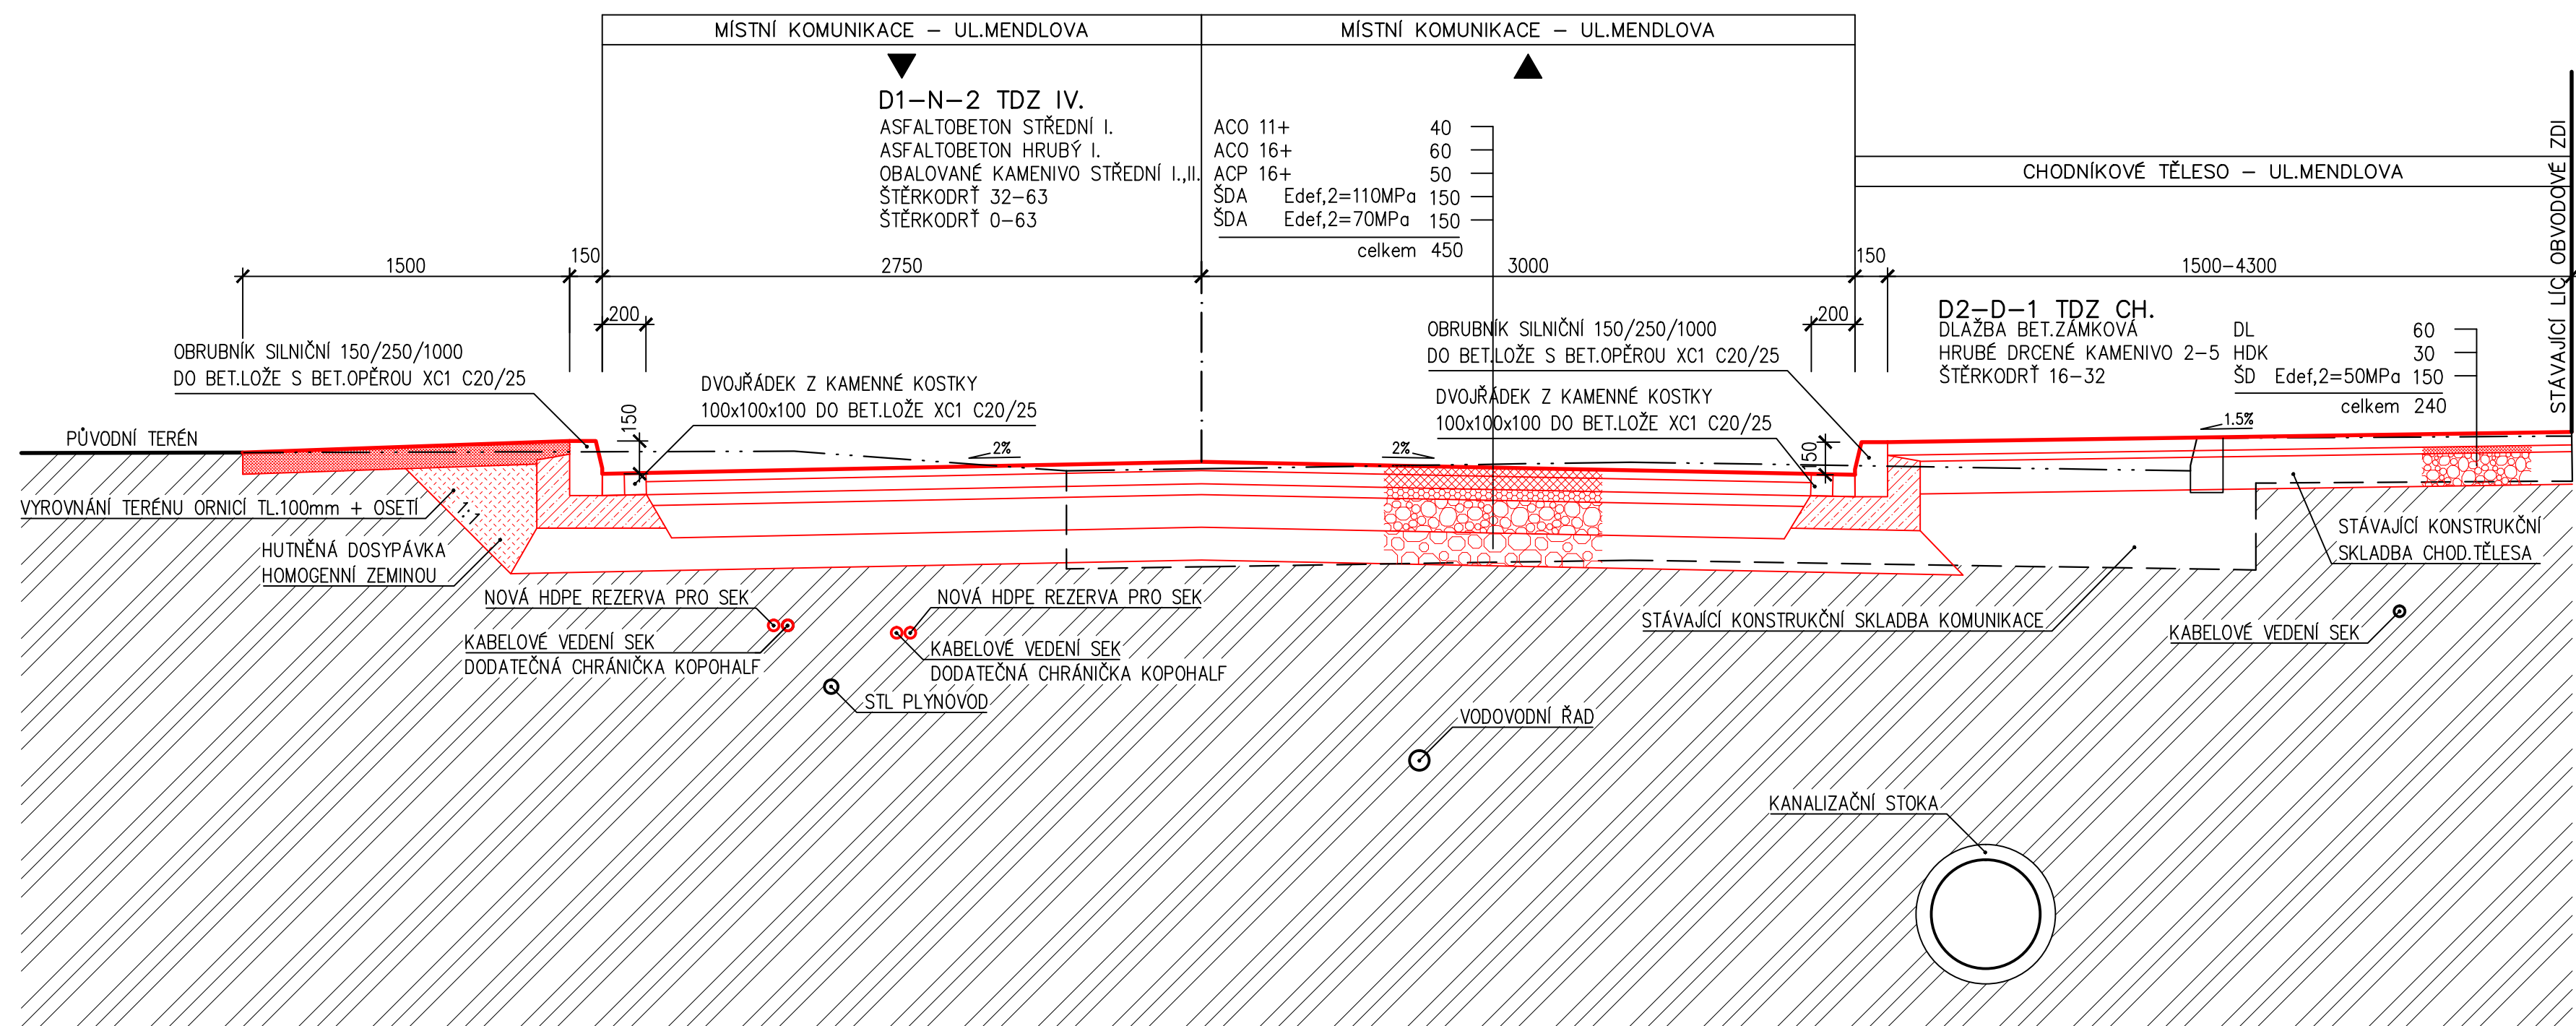

POZNÁMKA:  
V PŘÍPADĚ PROKÁZÁNÍ DOSTATEČNÉ TLOUŠTKY A POŽADOVANÉHO MODULU PŘETVÁRNOSTI STÁVAJÍCÍCH VRSTEV ZE ŠTĚRKODRTI SOUČASNÉ SKLADBY KOMUNIKACE BUDOU TYTO PONECHÁNY A NOVĚ BUDOU PROVEDENY POUZE VRSTVY ACP 16+, ACO 16+ A ACO 11+ V NAVRŽENÝCH TLOUŠTKÁCH DLE SKLADBY D1-N-2.

NAVRHL		KRESLIL		<div>PROJEKČNÍ KANCELÁŘ <b>ŠTEGNER IVO</b> <small>Adresa: Svatý 268, 742 13 STUŽENKA, IČ: 6338564 Tel: +420 552 203 617, e-mail: steigner.ivo@proton.cz</small></div>	
ŠTEGNER IVO, MARTINEK KAMIL		MARTINEK KAMIL			
INVESTOR: MĚSTO ODŘY, MASARYKOVO NÁMĚSTÍ 25, ODŘY					
AKCE:				FORMÁT	3x44
BEZPEČNOSTNÍ ŘEŠENÍ KŘÍŽOVATKY ul.Hranická a ul.Mendlova, Odry				DATUM	11/2018
				ÚČEL	DSP
				ČÍSLO ZAK.	163–2018
OBSAH:				MĚŘITKO	Č.VÝKRESU
VZOROVÝ ŘEZ IV.				1:25	D.100.6.