VODOHOSPODÁŘSKÁ SITUACE

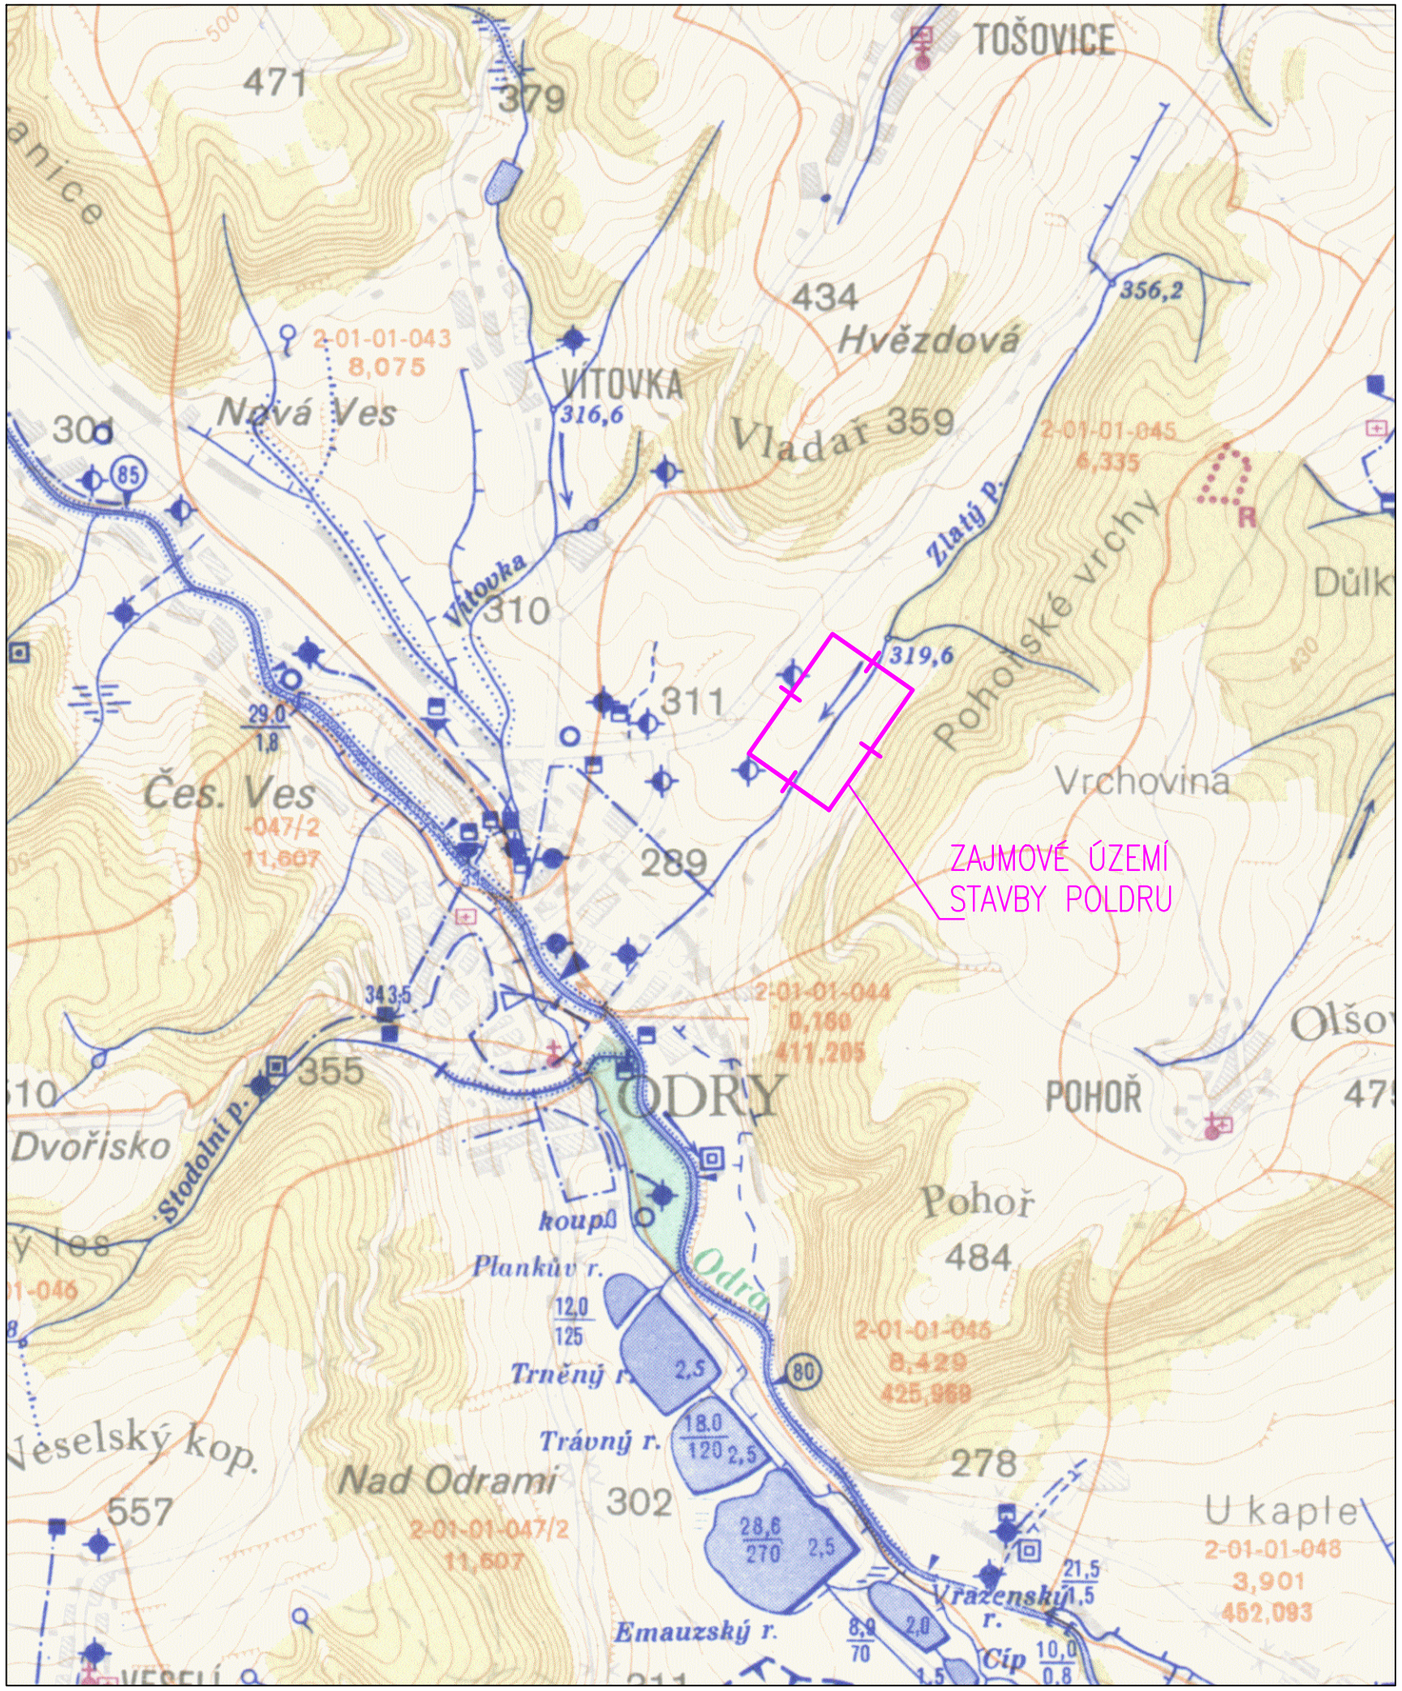

AUTORIZACE

PROJEKTANT	KRESLIL	KONTROLOVAL	ZOD. PROJEKTANT	GREGOR CZ, s. r. o.
NEDĚLKA LUDĚK		J. ŠRÁMEK	Ing. GREGOR	Horní 2299/36, 591 01 Žďár nad Sázavou Tel.: 566 620 215, projekce@irgzr.cz DIČ: CZ27938999 IČO:27938999

KRAJ: MORAVSKOSLEZSKÝ	STAV. ÚŘAD: ODRY	FORMÁT	2xA4
INVESTOR: Město Odry, Masarykovo nám. 16/25, 742 35 Odry		DATUM	10/2014
Přírodě blízké protipovodňové opatření na "Rasovém a Zlatém potoce"		ÚČEL	DÚR
		Č. ZAKÁZKY	145/2014
		MĚŘÍTKO **1 : 50 000**	PARÉ
ČÁST DOKUMENTACE: **Vodohospodářská situace**		Č. VÝKR. **C.2**	