



VZOROVÉ ŘEZY

ZLATÝ POTOK

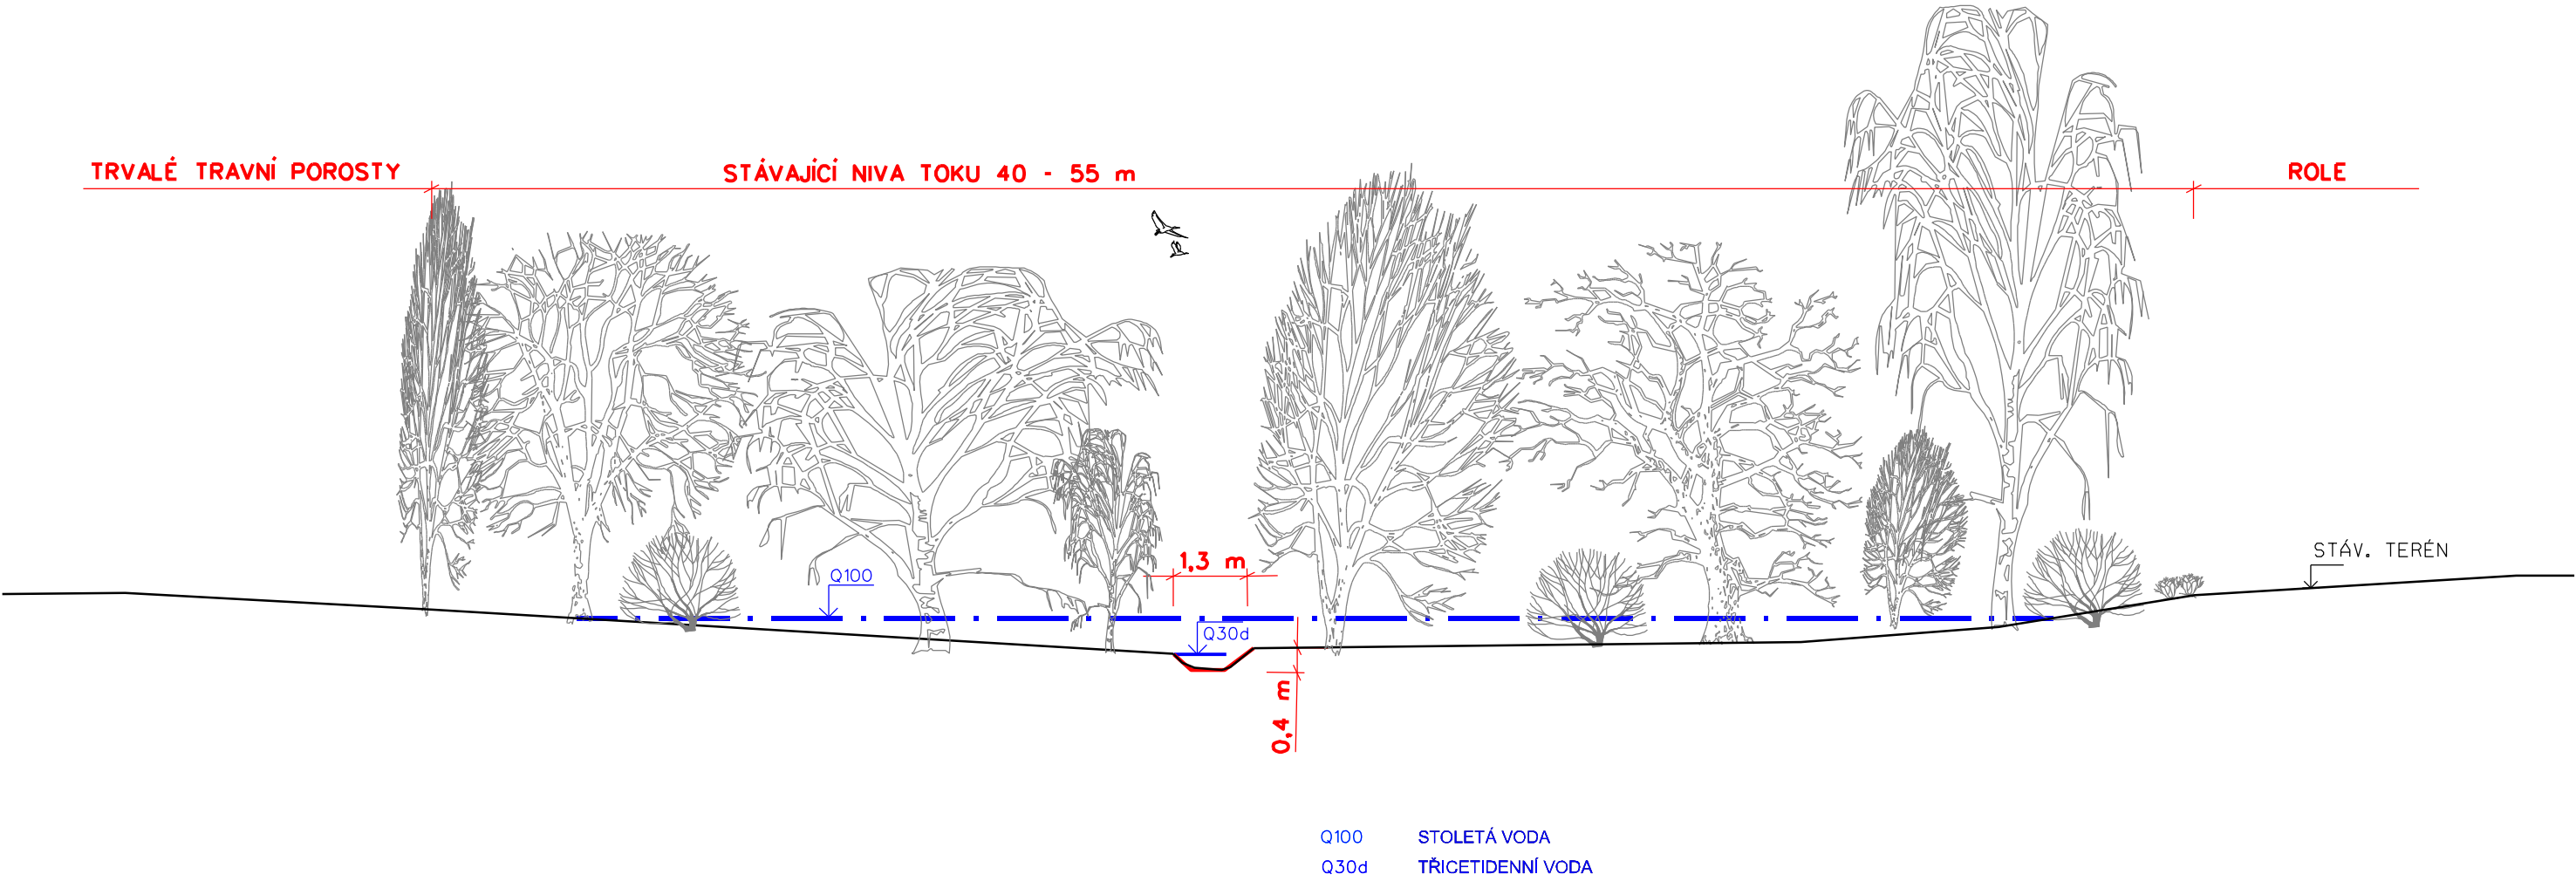

RASŮV POTOK

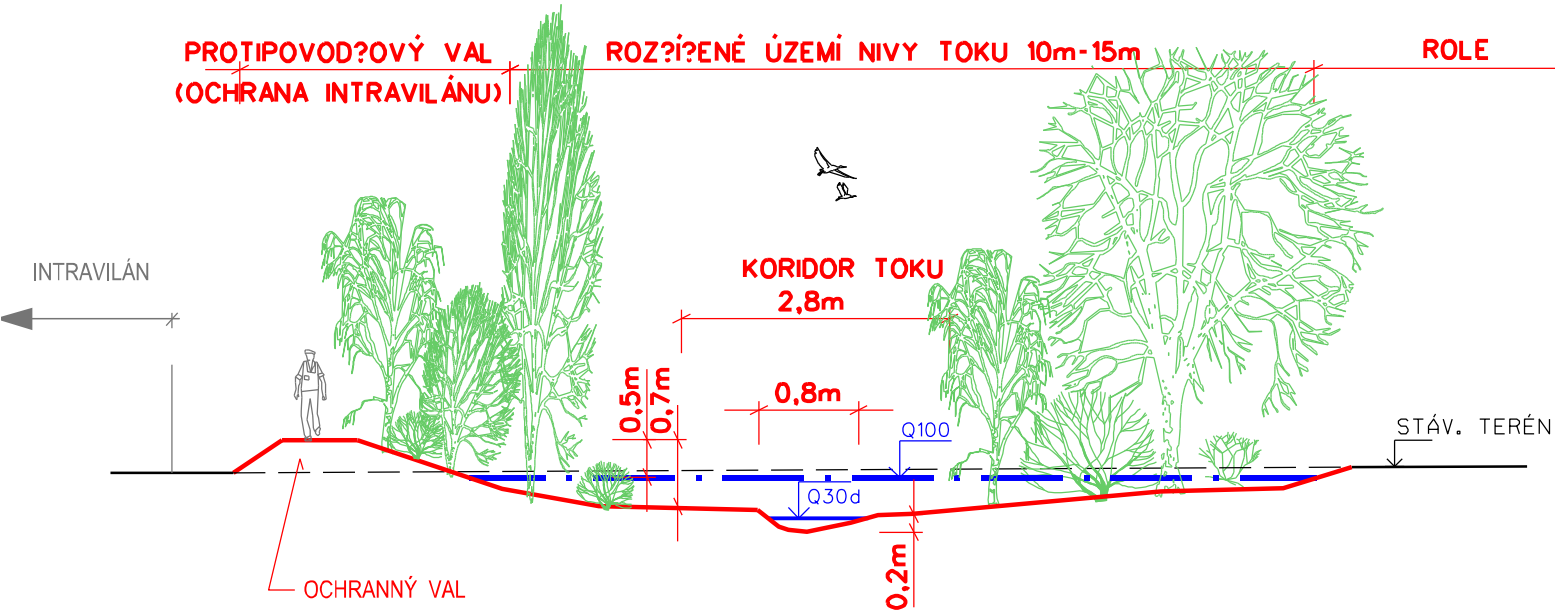

Vypracoval	Zodpov.projektant	Hl. ing. projektu	Vedoucí střediska	 <div>AgPOL s.r.o. Jungmannova 153/12 779 00 Olomouc Česká republika</div>	
Fraitová	Ing. Sáblik	Ing. Sáblik	Ing. Vaculín O.		
<i>Fraitová!</i>	<i>Ing. Sáblik</i>	<i>Ing. Sáblik</i>	<i>Vaculín O.</i>		
Místo stavby	k.ú. Odry		Kraj Moravskoslezský	Počet formátů	2 A4
Investor	Město Odry			Datum	07.2012
Akce - objekt ODRY - PBPPPO na Rasovém a Zlatém potoce I.etapa (SOp 01, SOp 02)				Stupeň	DÚR
				Zakázkové číslo	2453 / 030
				Archivní číslo	2453
Příloha	VZOROVÉ ŘEZY			Měřítko	Číslo výkresu
				-	D.5