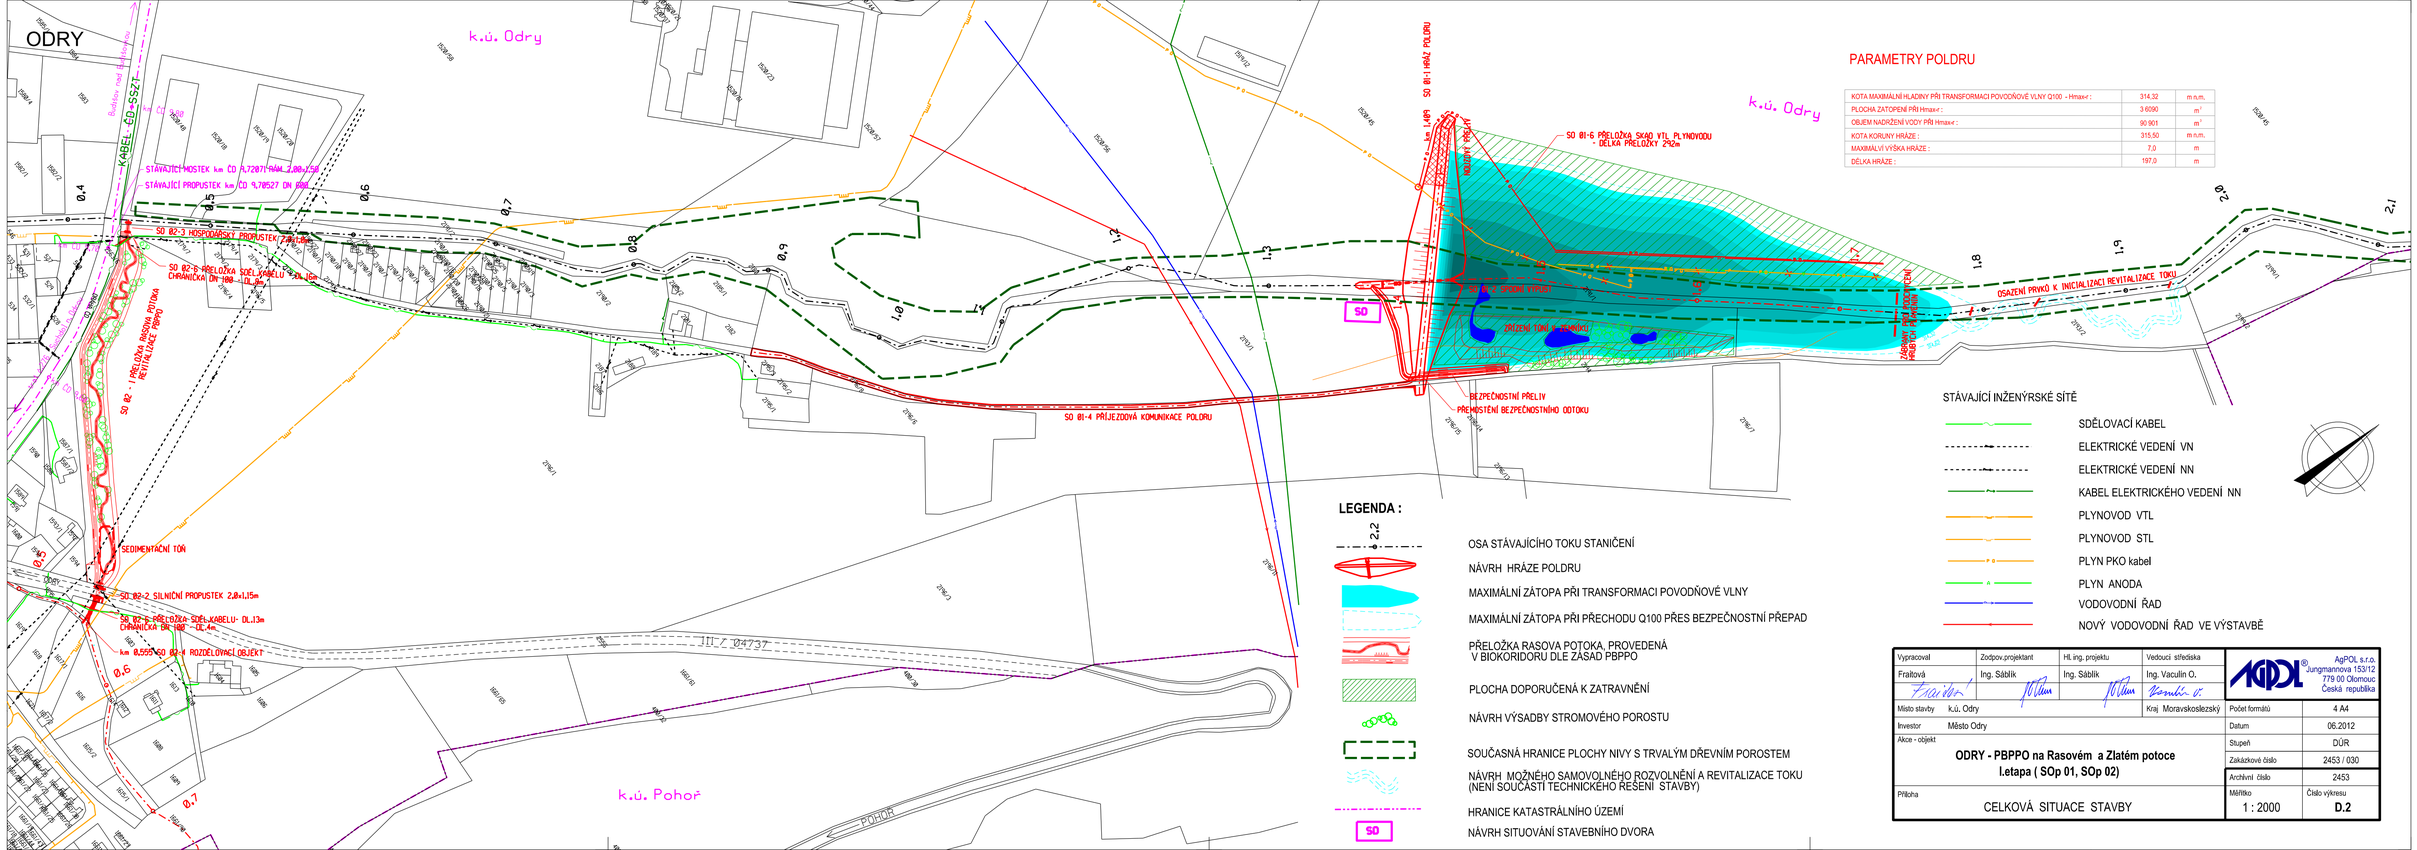

PARAMETRY POLDRU

KOTA MAXIMÁLNÍ HLADINY PŘI TRANSFORMACI POVODŇOVÉ VLNY Q100 - Hmax<:	314.32	m n.m.
PLOCHA ZÁTOPENÍ PŘI Hmax<:	3 6090	m^2
OBJEM NADRŽENÍ VODY PŘI Hmax<:	90 901	m^3
KOTA KORUNY HRÁŽE:	315.50	m n.m.
MAXIMÁLNÍ VÝŠKA HRÁŽE:	7.0	m
DÉLKA HRÁŽE:	197.0	m

LEGENDA :

- OSA STÁVAJÍCÍHO TOKU STANIČENÍ
- NÁVRH HRÁŽE POLDRU
- MAXIMÁLNÍ ZÁTOPA PŘI TRANSFORMACI POVODŇOVÉ VLNY
- MAXIMÁLNÍ ZÁTOPA PŘI PŘECHODU Q100 PŘES BEZPEČNOSTNÍ PŘEPAD
- PŘELOŽKA RASOVA POTOKA, PROVEDENÁ V BIOKORIDORU DLE ZÁSAD PBPPO
- PLOCHA DOPORUČENÁ K ZATRAVNĚNÍ
- NÁVRH VÝSADBY STROMOVÉHO POROSTU
- SOUČASNÁ HRANICE PLOCHY NIVY S TRVALÝM DŘEVNÍM POROSTEM
- NÁVRH MOŽNÉHO SAMOVOLNÉHO ROZVOLNĚNÍ A REVITALIZACE TOKU (NENÍ SOUČÁSTÍ TECHNICKÉHO ŘEŠENÍ STAVBY)
- HRANICE KATASTRÁLNÍHO ÚZEMÍ
- NÁVRH SITUOVÁNÍ STAVEBNÍHO DVORA

STÁVAJÍCÍ INŽENÝRSKÉ SÍTĚ

- SDĚLOVACÍ KABEL
- ELEKTRICKÉ VEDENÍ VN
- ELEKTRICKÉ VEDENÍ NN
- KABEL ELEKTRICKÉHO VEDENÍ NN
- PLYNOVOD VTL
- PLYNOVOD STL
- PLYN PKO kabel
- PLYN ANODA
- VODOVODNÍ ŘAD
- NOVÝ VODOVODNÍ ŘAD VE VÝSTAVBĚ

Vypracoval: Fraňková	Zodpov.projektant: Ing. Sáblík	HL ing. projektu: Ing. Sáblík	Vedoucí střediska: Ing. Vaculín O.	AgPOL s.r.o. Jungmannova 153/12 779 00 Olomouc Česká republika
Místo stavby: k.ú. Odry			Kraj: Moravskoslezský	Počet formátů: 4 A4
Investor: Město Odry				Datum: 06.2012
Akce - objekt: **ODRY - PBPPO na Rasovém a Zlatém potoce I.etapa (SOp 01, SOp 02)**				Stupeň: DÚR
				Zakázkové číslo: 2453 / 030
				Archivní číslo: 2453
Příloha: CELKOVÁ SITUACE STAVBY				Měřítko: 1 : 2000 / Číslo výkresu: **D.2**