


PRODLOUŽENÍ VODOVODNÍHO ŘADU - DÉLKA 135,1 m  
HDPE SDR17 D90 S VNĚJŠÍ POVRCHCHOVOU OCHRANNOU

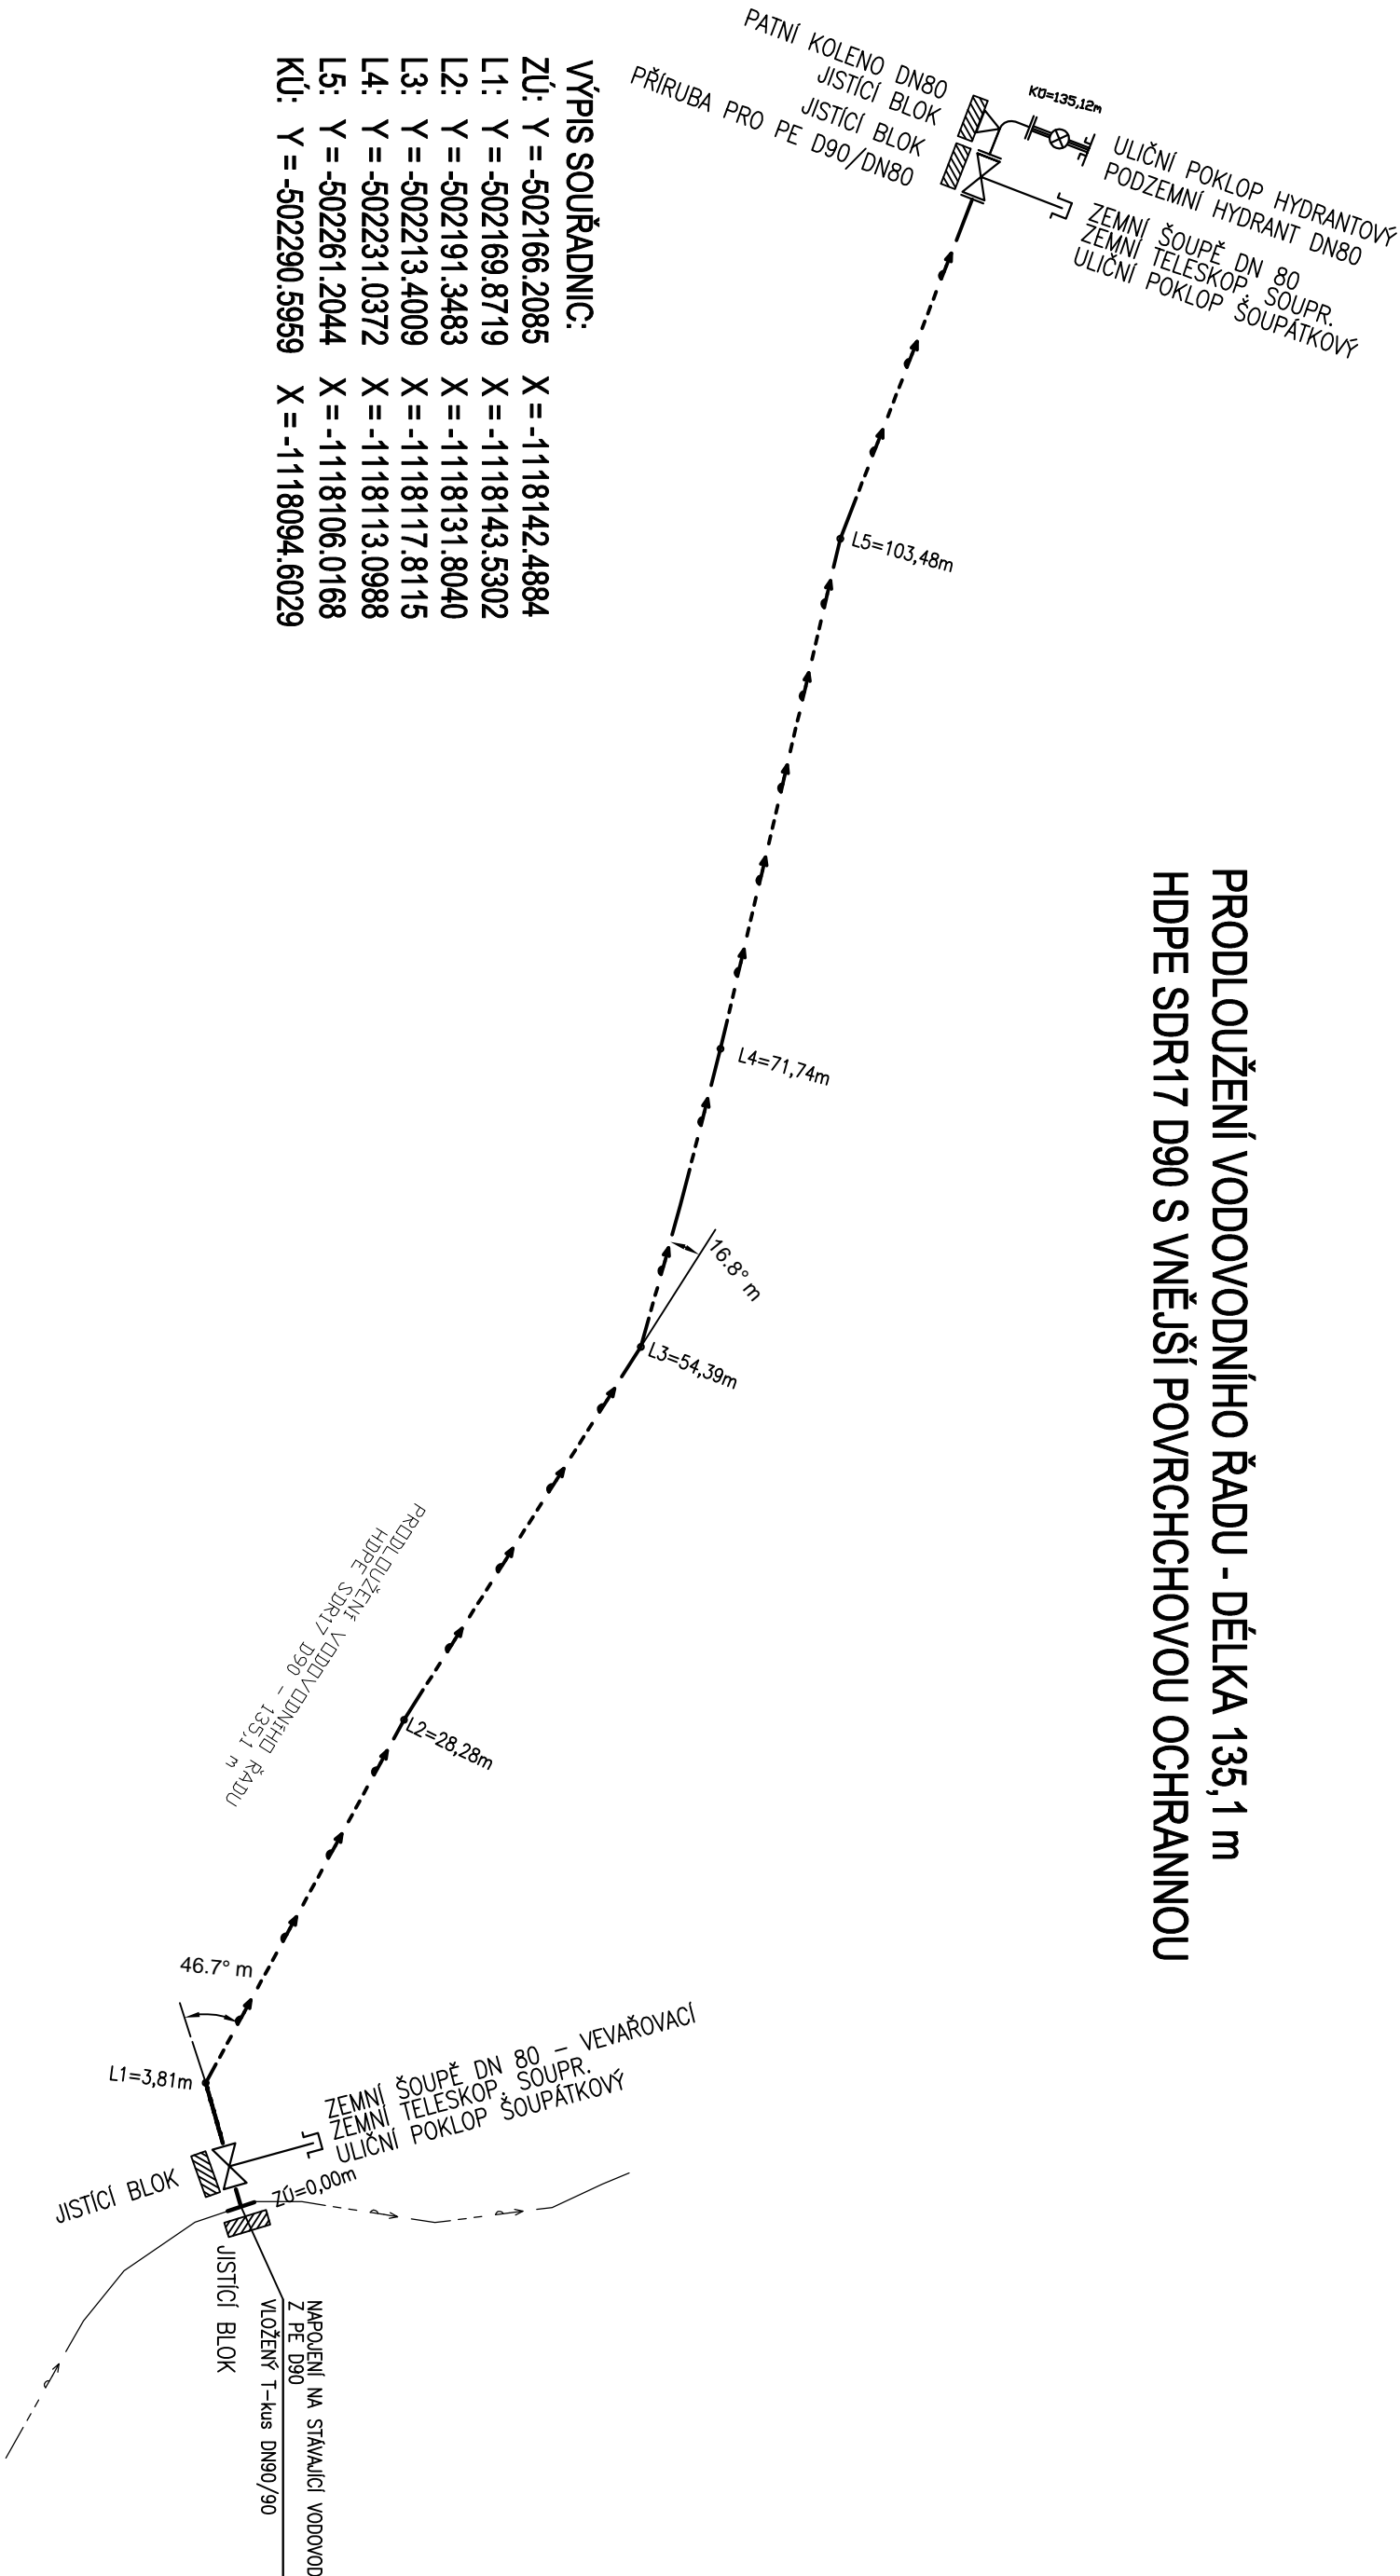

VÝPIS SOUŘADNIC:

ZÚ:	Y = -502166.2085	X = -1118142.4884
L1:	Y = -502169.8719	X = -1118143.5302
L2:	Y = -502191.3483	X = -1118131.8040
L3:	Y = -502213.4009	X = -1118117.8115
L4:	Y = -502231.0372	X = -1118113.0988
L5:	Y = -502261.2044	X = -1118106.0168
KÚ:	Y = -502290.5959	X = -1118094.6029

Hl. projektant: Ing. Petr Elknér		Projektant: Ing. Petr Elknér		Ing. Petr Elknér Projektová činnost ve výstavbě	
Stavba:  Prodloužení vodovodních řadů Pohoř – Horní konec				Výška 68 742 35 Odry	
Stavebník: MĚSTO ODŘY, MASARYKOVÓ NÁMĚSTÍ 25, ODŘY, 742 35		Stupeň: PD PRO ZADÁNÍ STAVBY		Datum: 03/2018 Měřič: —	
Název výkresu:  KLADEČSKÉ SCHÉMA		Číslo výkresu:  D1.b04		Číslo parčí:	