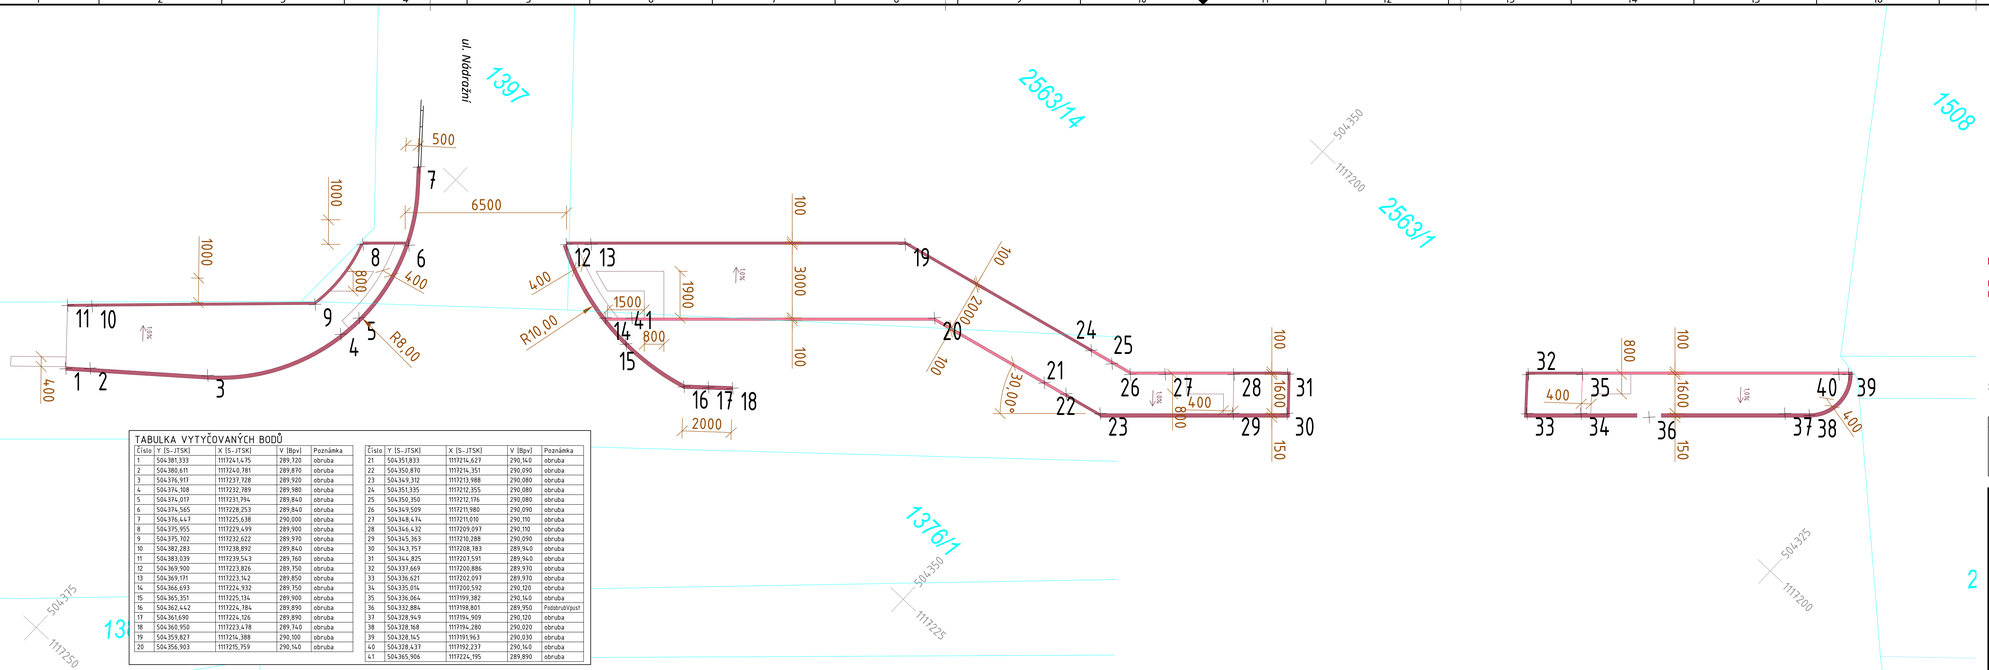

TABULKA VYTYČOVANÝCH BODŮ

Číslo	Y [S-JTSK]	X [S-JTSK]	V [Bpv]	Poznámka
1	504381,333	1117241,475	289,720	obruba
2	504380,611	1117240,781	289,870	obruba
3	504376,917	1117237,728	289,920	obruba
4	504374,108	1117232,789	289,980	obruba
5	504374,017	1117231,794	289,840	obruba
6	504374,565	1117228,253	289,840	obruba
7	504376,447	1117225,638	290,000	obruba
8	504375,955	1117229,499	289,900	obruba
9	504375,702	1117232,622	289,970	obruba
10	504382,283	1117238,892	289,840	obruba
11	504383,039	1117239,543	289,760	obruba
12	504369,900	1117223,826	289,750	obruba
13	504369,171	1117223,142	289,850	obruba
14	504366,693	1117224,932	289,750	obruba
15	504365,351	1117225,134	289,900	obruba
16	504362,442	1117224,784	289,890	obruba
17	504361,690	1117224,126	289,890	obruba
18	504360,950	1117223,478	289,740	obruba
19	504359,827	1117214,388	290,100	obruba
20	504356,903	1117215,759	290,140	obruba

Číslo	Y [S-JTSK]	X [S-JTSK]	V [Bpv]	Poznámka
21	504351,833	1117214,627	290,140	obruba
22	504350,870	1117214,351	290,090	obruba
23	504349,312	1117213,988	290,080	obruba
24	504351,335	1117212,355	290,080	obruba
25	504350,350	1117212,176	290,080	obruba
26	504349,509	1117211,980	290,090	obruba
27	504348,474	1117211,010	290,110	obruba
28	504346,432	1117209,097	290,110	obruba
29	504345,363	1117210,288	290,090	obruba
30	504343,757	1117208,783	289,940	obruba
31	504344,825	1117207,591	289,940	obruba
32	504337,669	1117200,886	289,970	obruba
33	504336,621	1117202,097	289,970	obruba
34	504335,014	1117200,592	290,120	obruba
35	504336,064	1117199,382	290,140	obruba
36	504332,884	1117198,801	289,950	Podobruž/Vpust
37	504328,949	1117194,909	290,120	obruba
38	504328,168	1117194,280	290,020	obruba
39	504328,145	1117191,963	290,030	obruba
40	504328,437	1117192,237	290,140	obruba
41	504365,906	1117224,195	289,890	obruba

Přesnost vytyčení dle ČSN 73 0420-1 a ČSN 73 0420-2.

K vytyčení bude použita vytyčovací síť stabilizovaných bodů železničního bodového pole. Informace k vytyčovací síti jsou uvedeny v geodetické části dokumenatce.

Souřadnicový systém S-JTSK, Výškový systém Bpv

Změna	Popis změny	Datum	Jméno / Podpis

Vypracoval: **Vladimír VAŠÍK**	Zodp. projektant: **Tomáš DERKA**	Kontroloval: **Tomáš DERKA**
Kraj: Moravskoslezský	Obec / Tratový úsek: obec Odry / TÚ Suchdol n/Odrou - Budišov n/Budišovkou	
Objednatel: **Město Odry**	Masarykovo náměstí 25, 742 35, Odry	

DRAWINGS
DRAWINGS s.r.o. drawings-ov.cz
Opavská 845 DIČ: CZ04650263
721 00 Ostrava IČO: 046 50 263
e-mail: info@drawings-ov.cz
tel.: +420 727 945 398

Akce:
Nový chodník na přejezdu v Odrách

Objekt:
SO 101- Komunikace pro pěší
SO 661 - Rozšíření přejezdu P6708

Datum: 06/2018
Formát: 5 x A4
Č. zakázky: 4510/17/023
Měřítko: 1 : 100
Soupravo:
Stupeň: DUSP / PDSP
Příloha: **VYTYČOVACÍ VÝKRES**
Část dokumentace: **D.1**
Č. přílohy: **4**