


VZOROVÝ PŘÍČNÝ ŘEZ C-C - VĚTEV "V1"

CHODNÍK	PARKOVIŠTĚ	VOZIDLOVÝ PÁS	ZELEŇ
---------	------------	---------------	-------

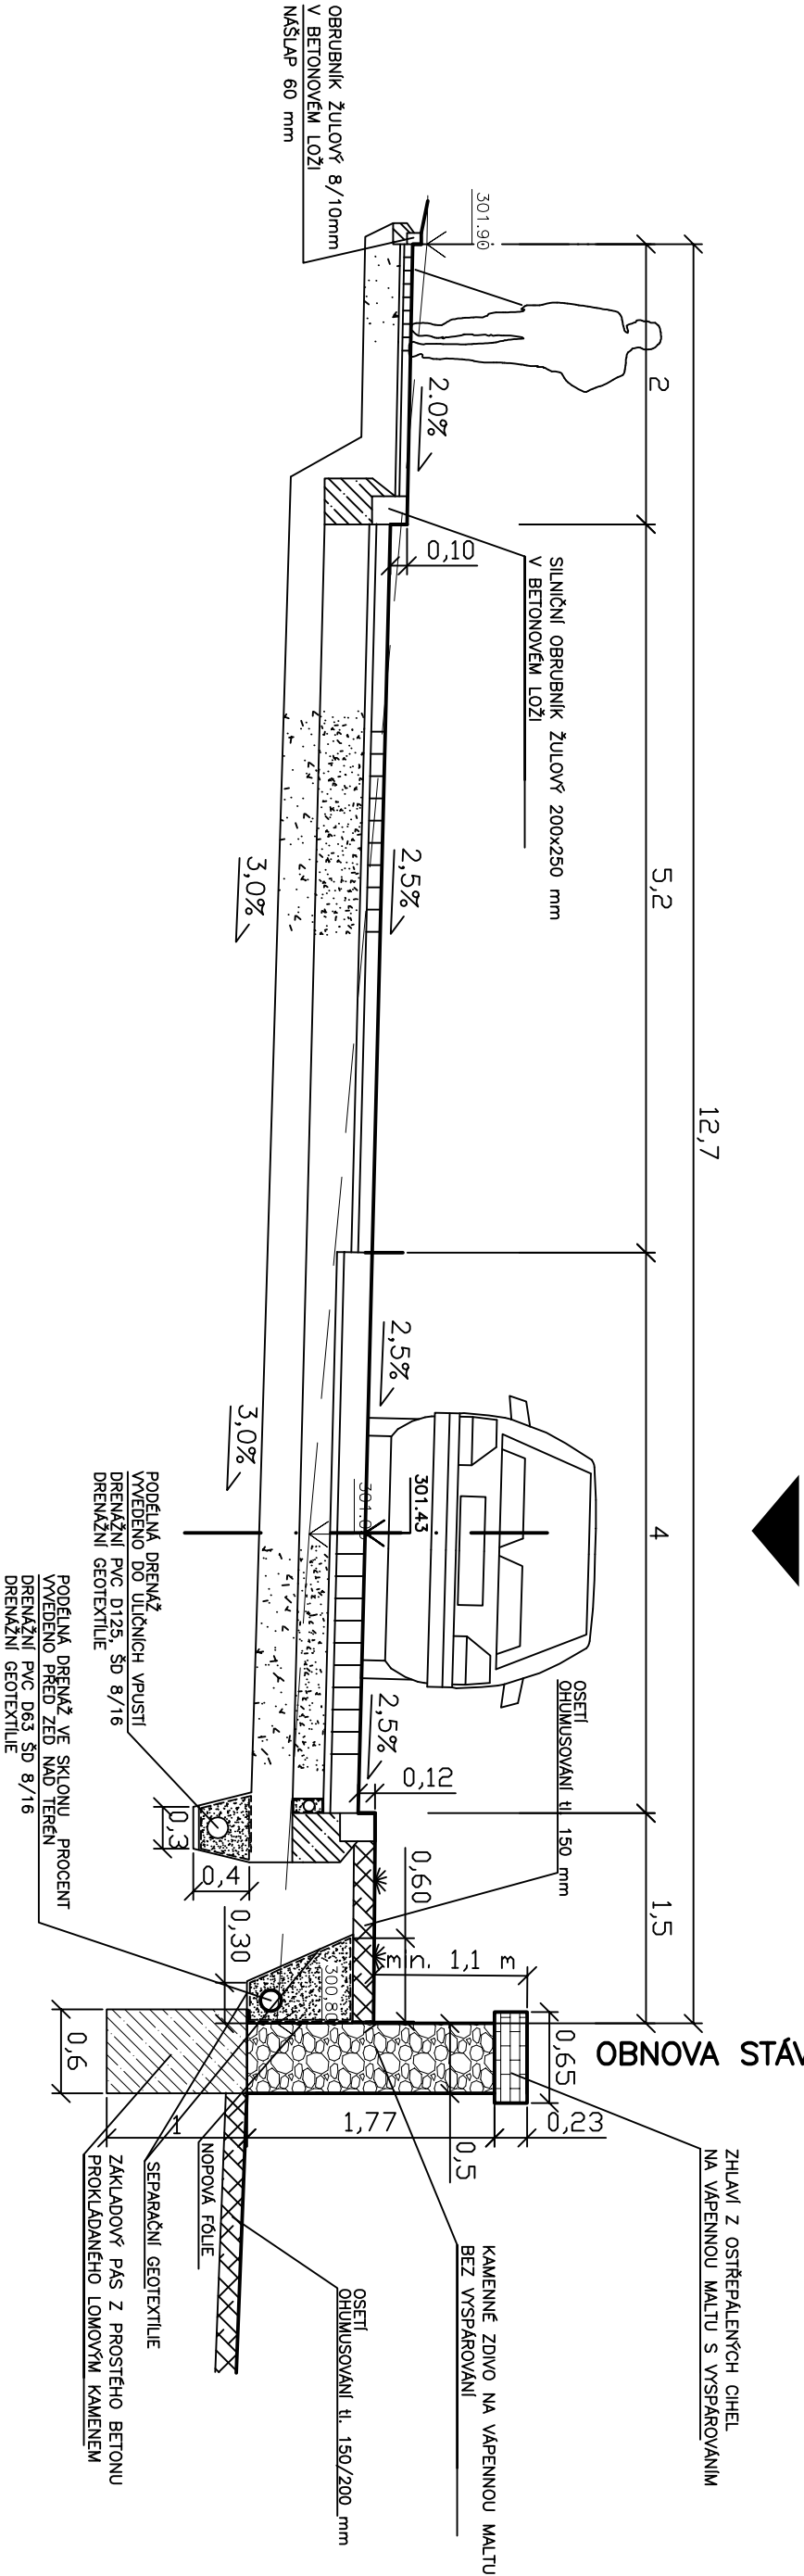

PROJEKTANT: <b>Hydroelko, s.r.o.</b> Vítovka 68 742 35 Odry tel. 777 200 718 IČO : 05511071		AUTOR PROJEKTU : Ing. Petr Elknér	
PROJEKT: <b>Parkoviště a propojovací komunikace ulice Radniční a ulice Hranická v Odrách</b>		ODPOVĚDNÝ PROJEKTANT: Ing. Petr Elknér	
MÍSTO STAVBY: Město Odry Masarykovo náměstí 16/25, 742 35 Odry, IČ: 002 98 221		VYPRACOVAL: Ing. Petr Elknér	
INVESTOR: Město Odry			
ČÁST PD: <b>C3 OBNOVA ZÁMECKÉ ZDI</b>		STUPEŇ PD: <b>PROVEDENÍ STAVBY</b>	
OBSAH VÝKRESU: <b>PŘÍČNÝ ŘEZ</b>			
MĚŘÍTKO: 1:50		ČÍSLO VÝKRESU: <b>C3.b02</b>	
		DATUM: 03/2019	
		PARÉ:	