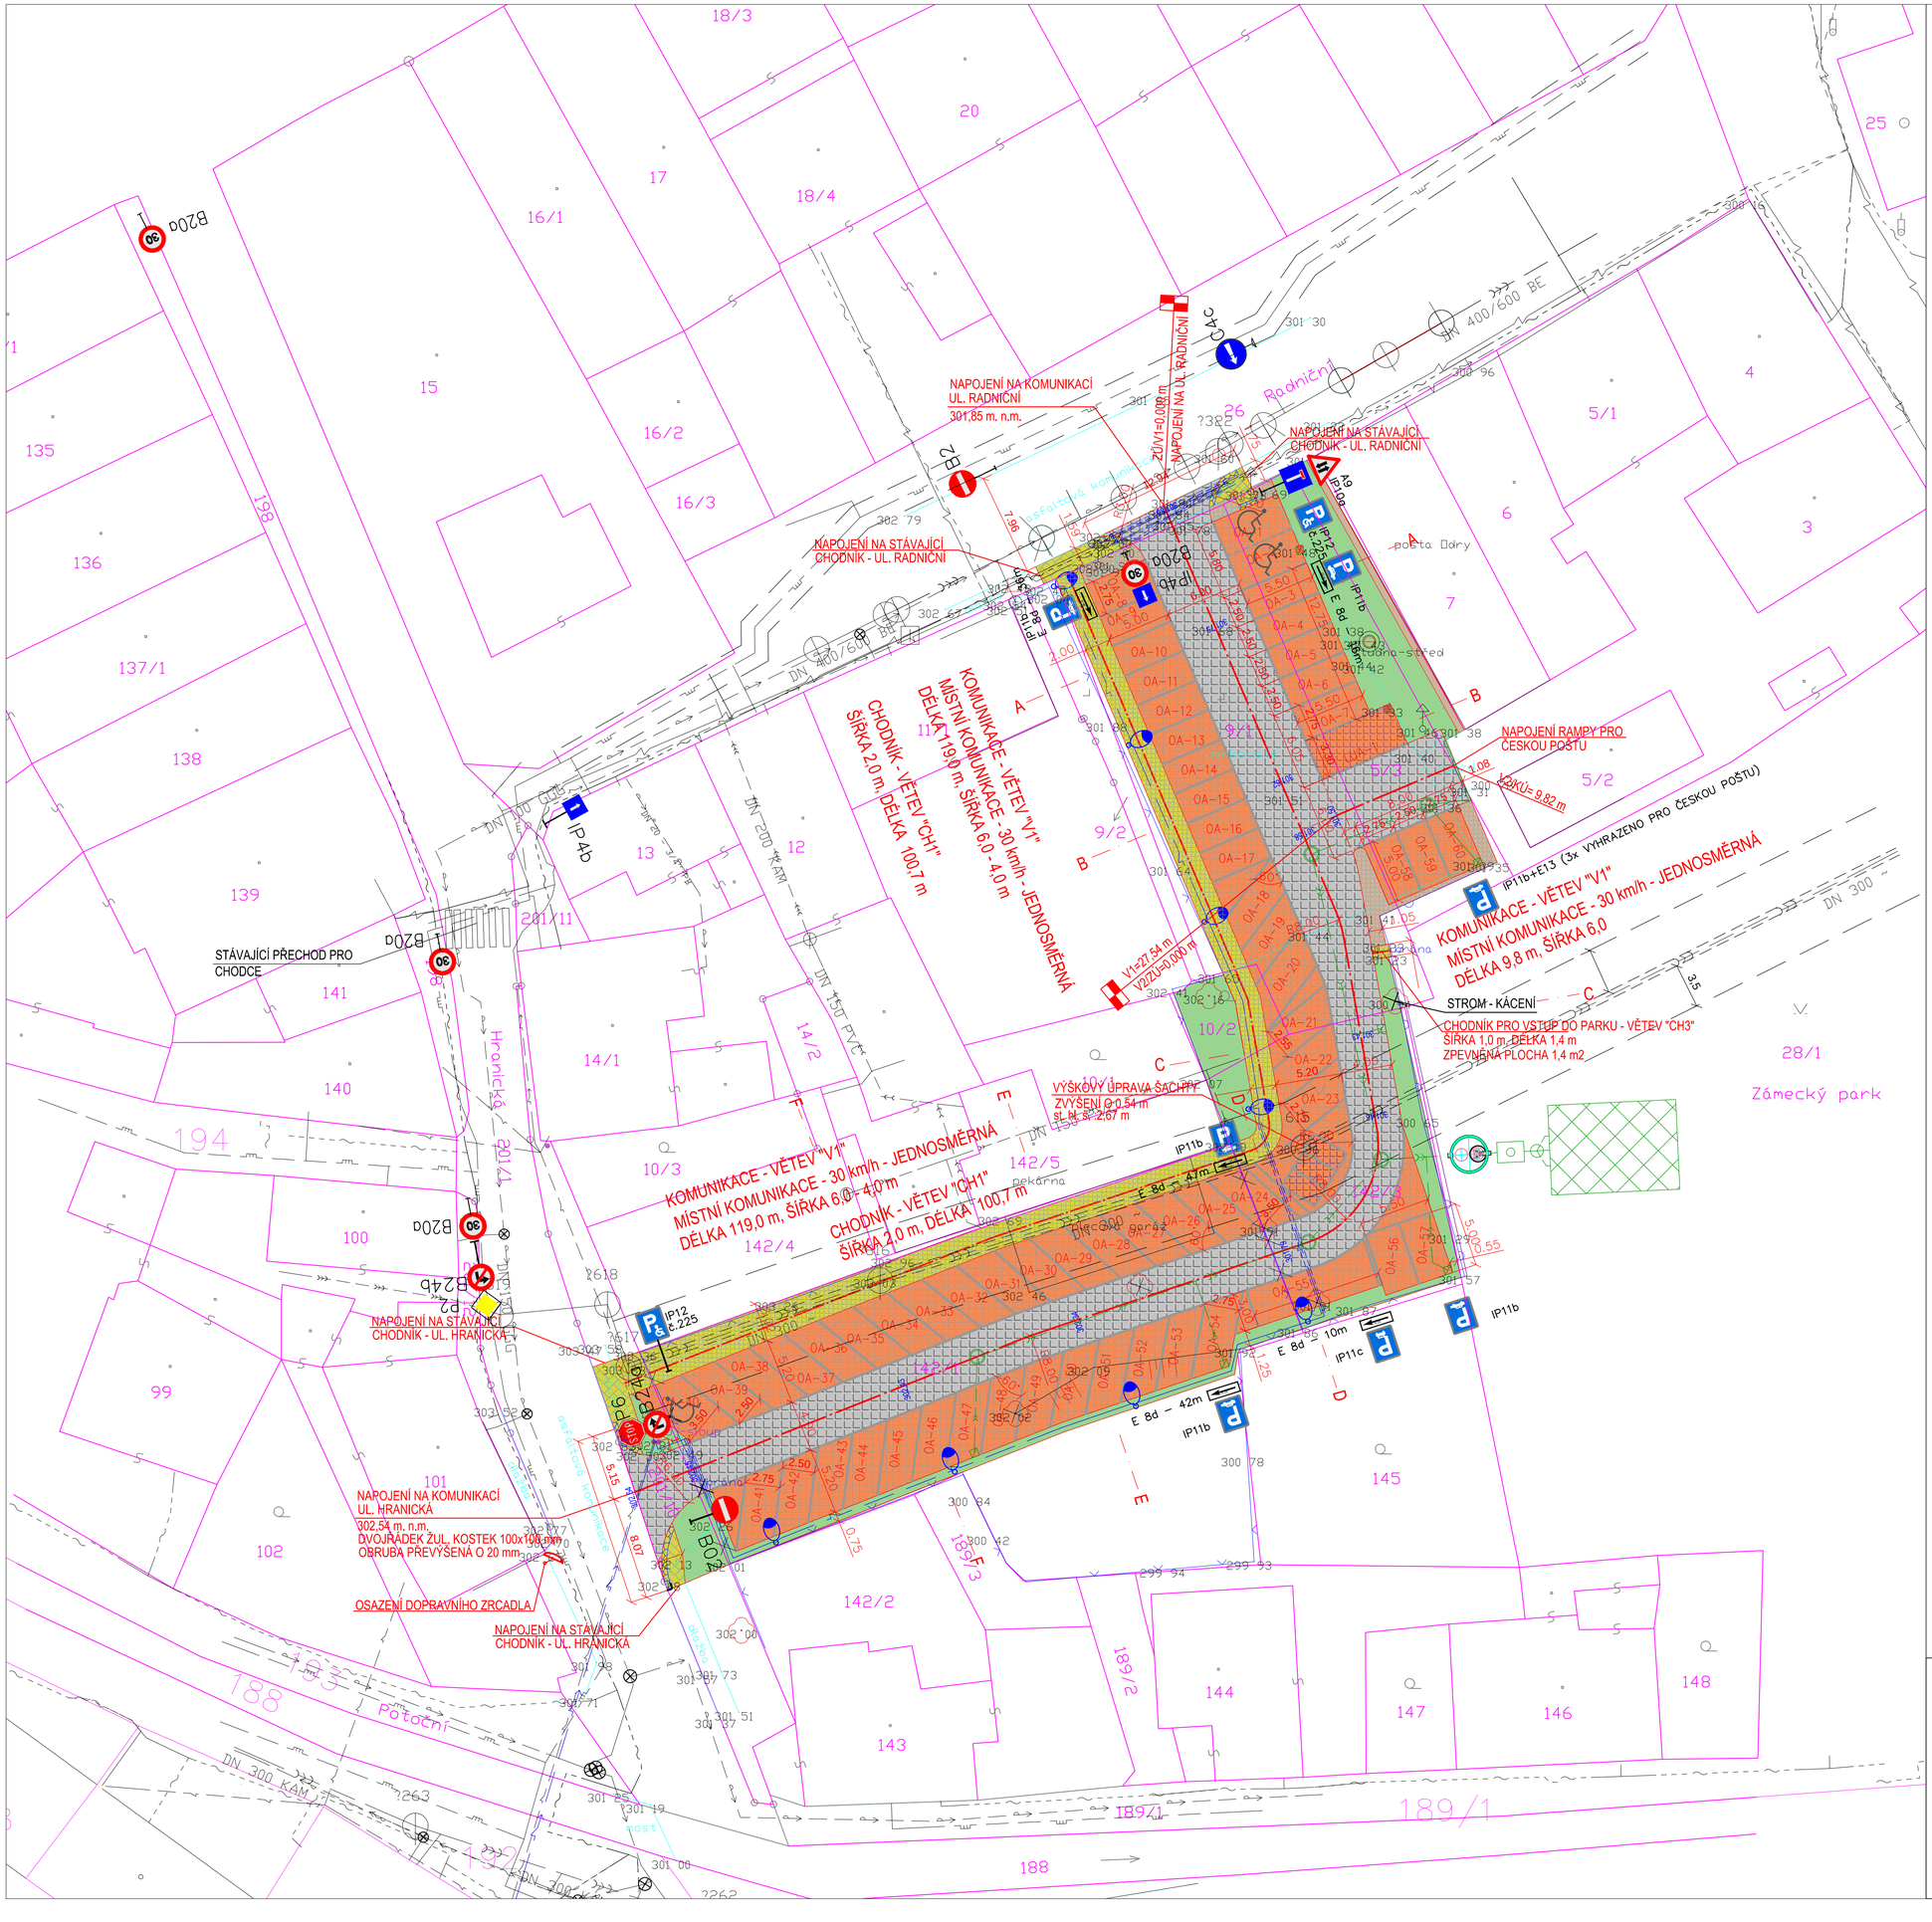

LEGENDA PLOCH:

- KOMUNIKACE — ŽULOVÁ KOSTKA 200x200 mm
- PARKOVACÍ MÍSTO – OSOBNÍ AUTOMOBIL (OA) — ŽULOVÁ KOSTKA 100x100 mm
- PARKOVACÍ MÍSTO – DODÁVKA (LUA) — ŽULOVÁ KOSTKA 100x100 mm
- PARKOVACÍ MÍSTO – MOTOCYKL (M) — ŽULOVÁ KOSTKA 100x100 mm
- CHODNÍK — ŽULOVÁ KOSTKA 50x50 mm
- CHODNÍK — BETONOVÝ DLAŽBA
- CHODNÍK — BETONOVÝ DLAŽBA
- ZELEŇ — ZATRAVNĚNÍ + STROMY + KEŘE
- KAČÍREK

LEGENDA DOPRAVNÍHO ZNAČENÍ:

- JEDNOSMĚRNÁ KOMUNIKACE
- B2 — ZÁKAZ VJEZDU VŠECH VOZIDEL
- P6 — STŮJ, DEJ PŘEDNOST V JÍZDĚ
- B20a — MAXIMÁLNÍ RYCHLOST 30 km/h
- IP12+č.225 — VYHRAZENÉ PARKOVACÍ STÁNÍ PRO OSOBY S OMEZENOU SCHOPNOSTÍ POHYBU
- IP11b — PARKOVACÍ STÁNÍ
- E 8d — DÉLKA PLATNOSTI
- IP10a — SLEPÁ KOMUNIKACE
- A9 — OBOUSMĚRNÁ KOMUNIKACE
- B24a — ZÁKAZ ODBOČENÍ VPRAVO
- B24b — ZÁKAZ ODBOČENÍ VLEVO
- V10f — VYHRAZENÉ PARKOVACÍ STÁNÍ PRO OSOBY S OMEZENOU SCHOPNOSTÍ POHYBU

LEGENDA STÁVAJÍCÍCH SÍTÍ:

- DEŠŤOVÁ KANALIZACE
- JEDNOTNÁ KANALIZACE
- VODOVOD
- CETIN – PODZEMNÍ KABEL
- CETIN – PODZEMNÍ KABEL
- STL PLYNOVOD
- NADZEMNÍ VEDENÍ NN
- PODZEMNÍ KABEL NN
- LAMPA VO

LEGENDA NAVRŽENÝCH SÍTÍ:

- DEŠŤOVÁ KANALIZACE
- NADZEMNÍ VEDENÍ VO
- PODZEMNÍ VEDENÍ VO
- CHRÁNIČKY PRO STÁVAJÍCÍ SÍTĚ
- LAMPA VO

LEGENDA OBJEKTŮ:

- STÁVAJÍCÍ STROM
- KÁCENÍ – STÁVAJÍCÍ STROM
- STÁVAJÍCÍ OPLOCENÍ
- RUŠENÉ STÁVAJÍCÍ OPLOCENÍ
- OPRAVOVANÁ KAMENNÁ ZEĎ
- HRANICE PARCEL
- 142/3 — PARCELNÍ ČÍSLO
- OBRYS STÁVAJÍCÍ OBJEKTŮ
- 302 07 — VÝŠKY STÁVAJÍCÍHO TERÉNU
- PLOCHY VYNĚTÍ ZE ZPF

S

VÝŠKOVÝ SYSTÉM : BpV, SOUŘADNICOVÝ SYSTÉM : JTSK — REVIZE: 02/2018

PROJEKTANT:	Hydroelko, s.r.o. Vítovka 68 742 35 Odry tel. 777 200 718 IČO : 05511071	AUTOR PROJEKTU : Ing. Petr Elkner ODPOVĚDNÝ PROJEKTANT: Ing. Petr Elkner VYPRACOVAL: Ing. Petr Elkner
PROJEKT:	Parkoviště a propojovací komunikace ulice Radniční a ulice Hranická v Odrách	
MÍSTO STAVBY:	město Odry, parc. č. 9/1, 5/3, 10/2, 142/3, 142/1, 201/10, k.ú. Odry	
INVESTOR:	Město Odry Masarykovo náměstí 16/25, 742 35 Odry, IČ: 002 98 221	
ČÁST PD:	B STAVEBNÍ ŘEŠENÍ	STUPEŇ PD: PROVEDENÍ STAVBY
OBSAH VÝKRESU:	SITUACE KOMUNIKACE - NÁVRH DOPRAVNÍHO ZNAČENÍ	
MĚŘÍTKO: 1:250	ČÍSLO VÝKRESU: B.h	DATUM: 03/2019 PARE: