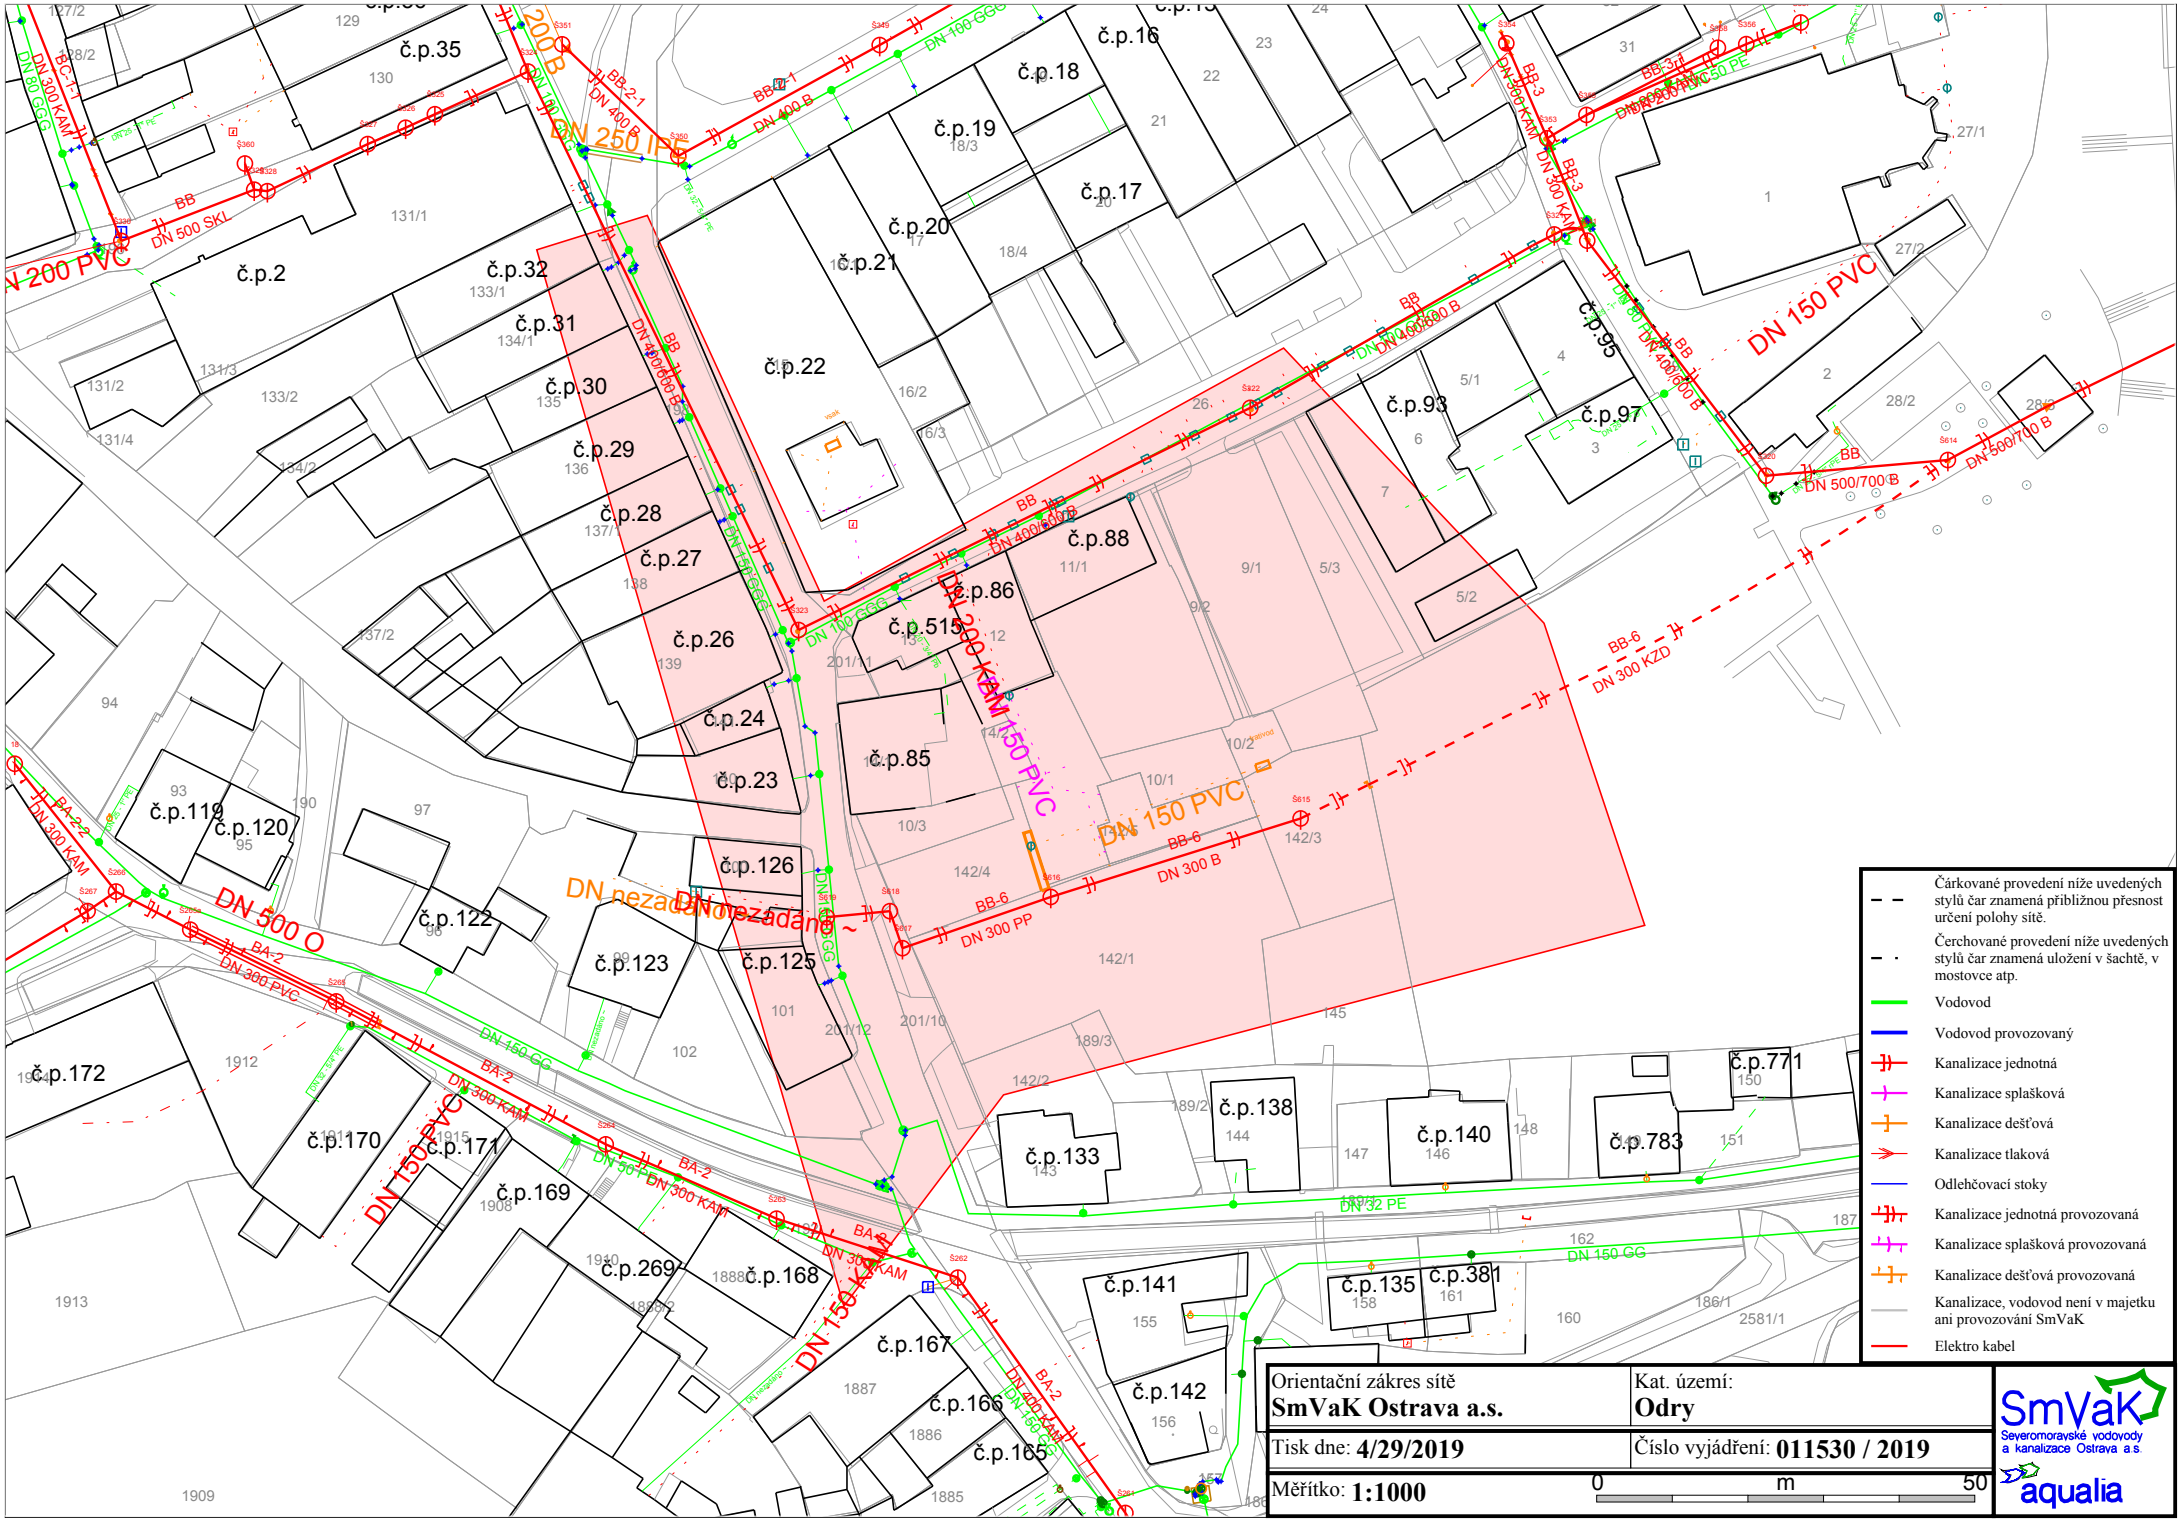
č.p.35
č.p.16
č.p.18
č.p.19
č.p.17
č.p.20
č.p.21
č.p.2
č.p.32
č.p.31
č.p.30
č.p.29
č.p.28
č.p.27
č.p.26
č.p.22
č.p.95
č.p.93
č.p.97
č.p.88
č.p.86
č.p.515
č.p.85
č.p.24
č.p.23
č.p.119
č.p.120
č.p.126
č.p.122
č.p.123
č.p.125
č.p.172
č.p.170
č.p.171
č.p.169
č.p.269
č.p.168
č.p.167
č.p.166
č.p.165
č.p.141
č.p.142
č.p.135
č.p.381
č.p.133
č.p.138
č.p.140
č.p.783
č.p.771
DN 250 LT
DN 200 KAM
DN 150 PVC
DN 500 O
DN 150 PVC
DN 150 KAM
DN 150 PVC
DN nezadáno
DN nezadáno
DN 150 PVC
DN 150 PVC
DN 150 PVC