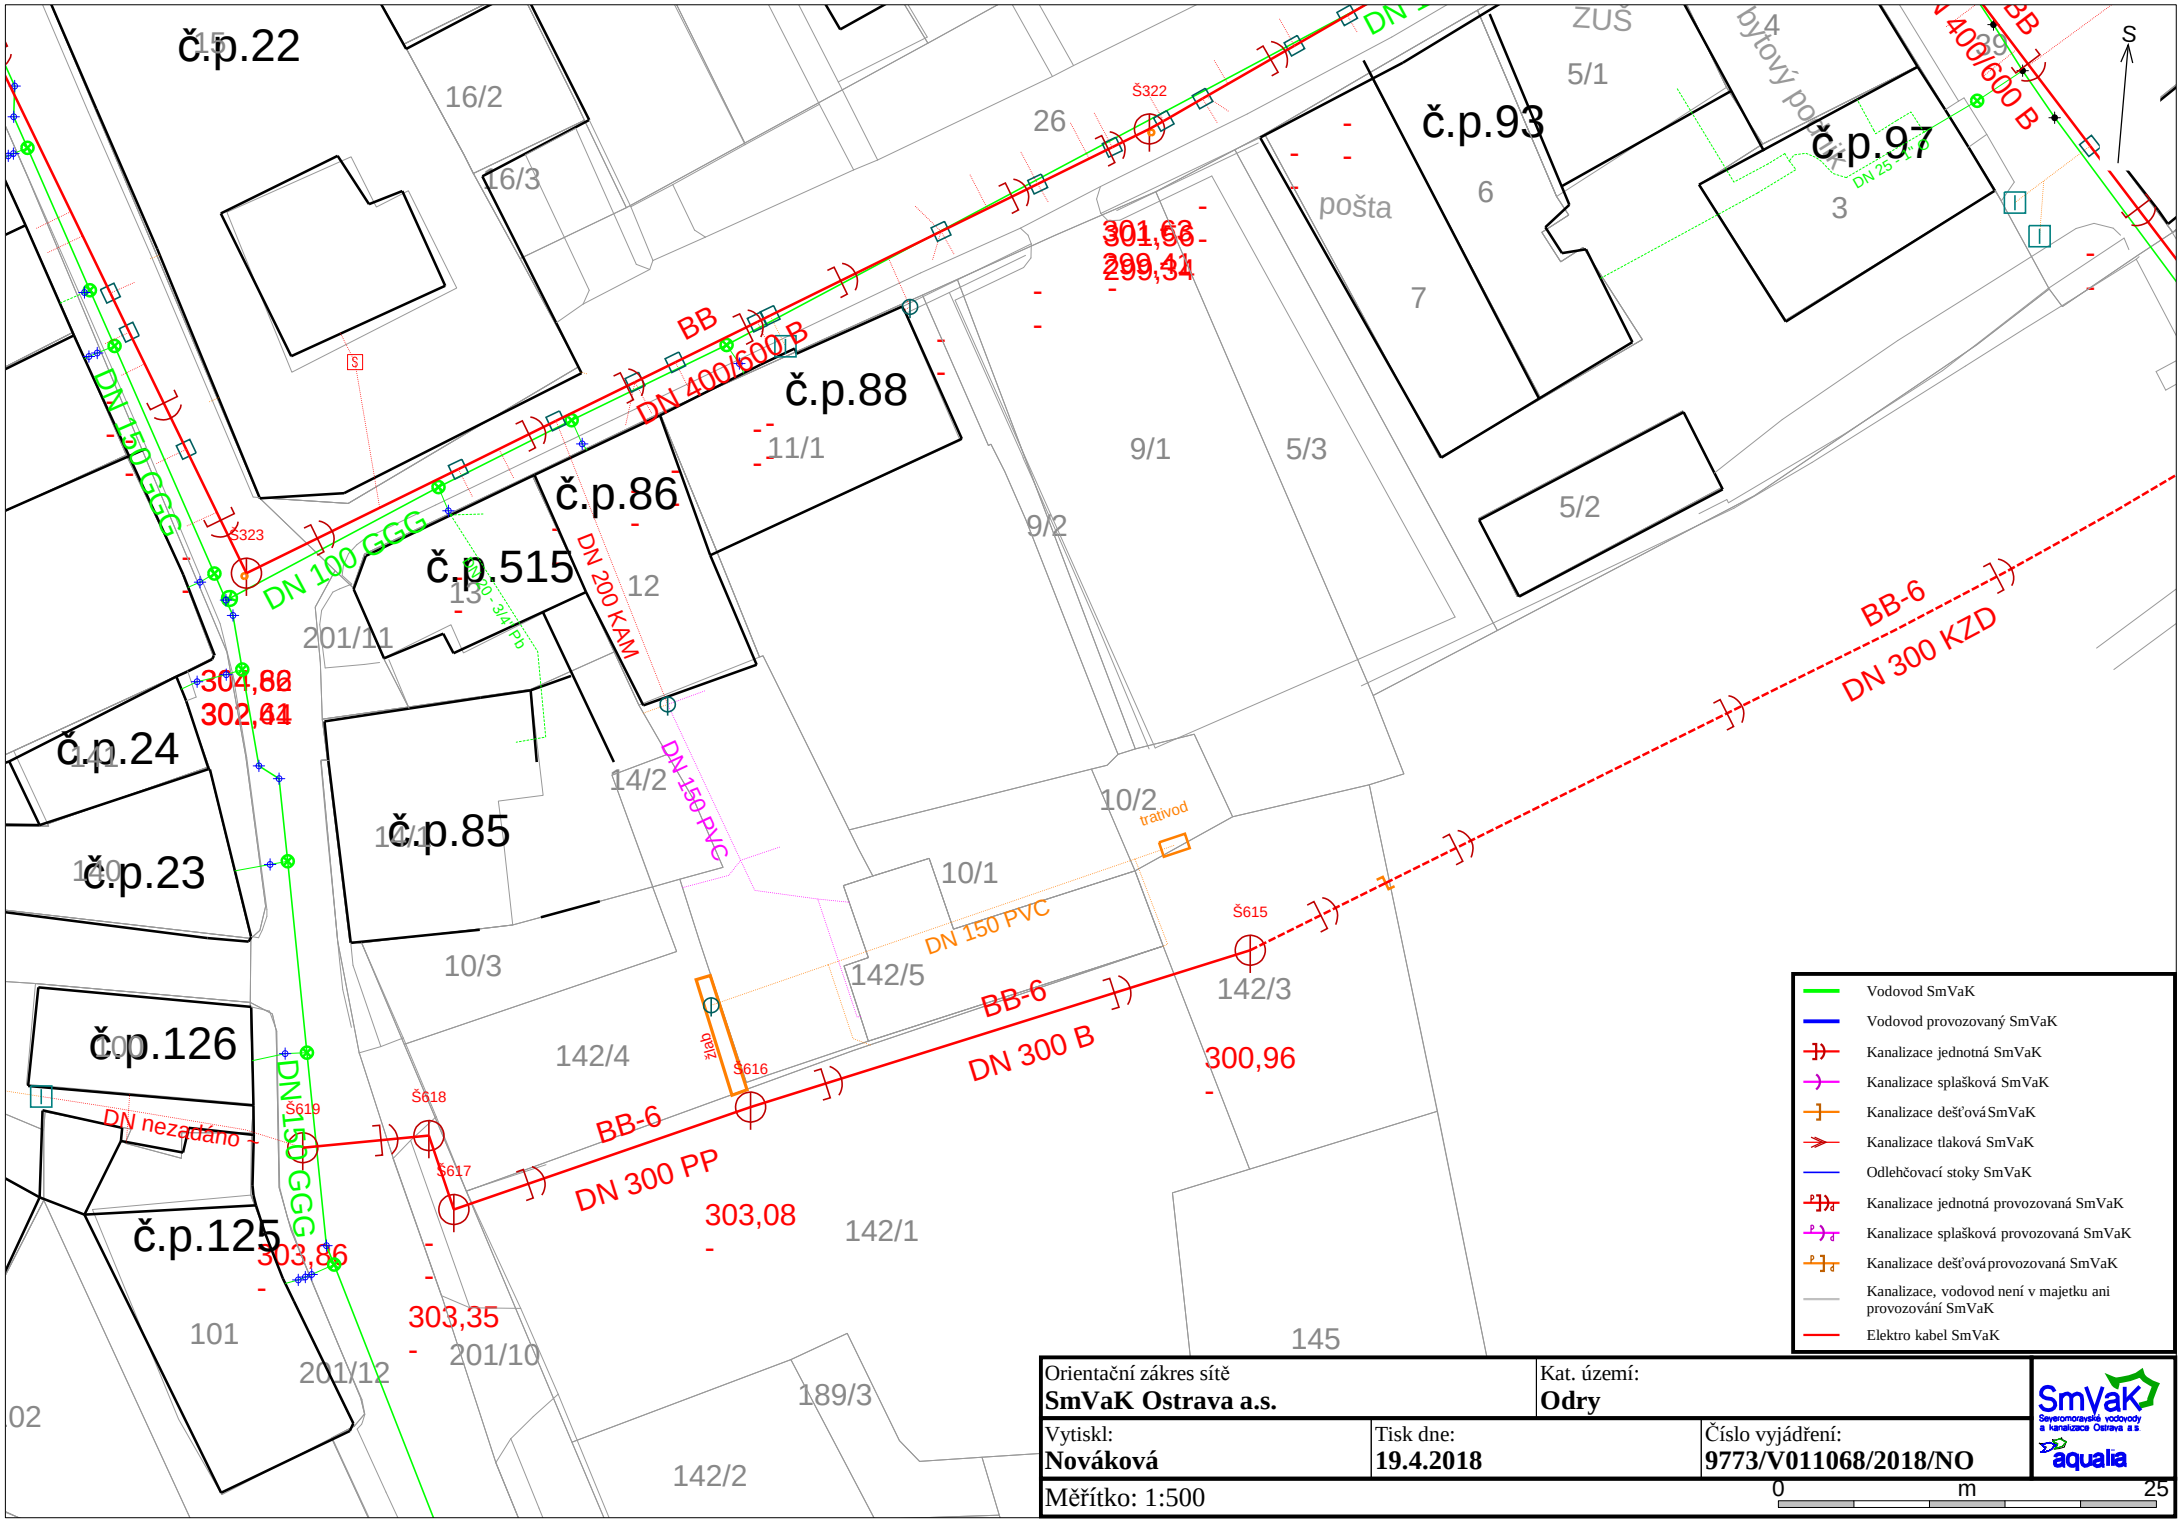
č.p.22
č.p.93
č.p.97
č.p.88
č.p.86
č.p.515
č.p.24
č.p.85
č.p.23
č.p.126
č.p.125
ZUŠ
pošta
bytový dům
DN 150 GGG
DN 100 GGG
BB
DN 400/600 B
DN 200 KAM
DN 150 PVC
DN 300 KZD
BB-6
DN 300 B
DN 300 PP
DN nezadáno
DN 25
Š322
Š323
Š615
Š616
Š617
Š618
Š619
301,63
301,66
299,41
299,34
304,80
302,41
300,96
303,08
303,86
303,35
16/2
16/3
26
11/1
9/1
5/3
5/2
9/2
12
13
201/11
14/2
10/2
10/1
10/3
142/5
142/4
142/3
142/1
145
189/3
142/2
201/12
201/10
101
trativod
plat
Vodovod SmVaK
Vodovod provozovaný SmVaK
Kanalizace jednotná SmVaK
Kanalizace splašková SmVaK
Kanalizace dešťová SmVaK
Kanalizace tlaková SmVaK
Odlehčovací stoky SmVaK
Kanalizace jednotná provozovaná SmVaK
Kanalizace splašková provozovaná SmVaK
Kanalizace dešťová provozovaná SmVaK
Kanalizace, vodovod není v majetku ani provozování SmVaK
Elektro kabel SmVaK
Orientační zákres sítě
SmVaK Ostrava a.s.
Kat. území:
Odry
Vytiskl:
Nováková
Tisk dne:
19.4.2018
Číslo vyjádření:
9773/V011068/2018/NO
Měřítko: 1:500
0
m
25