

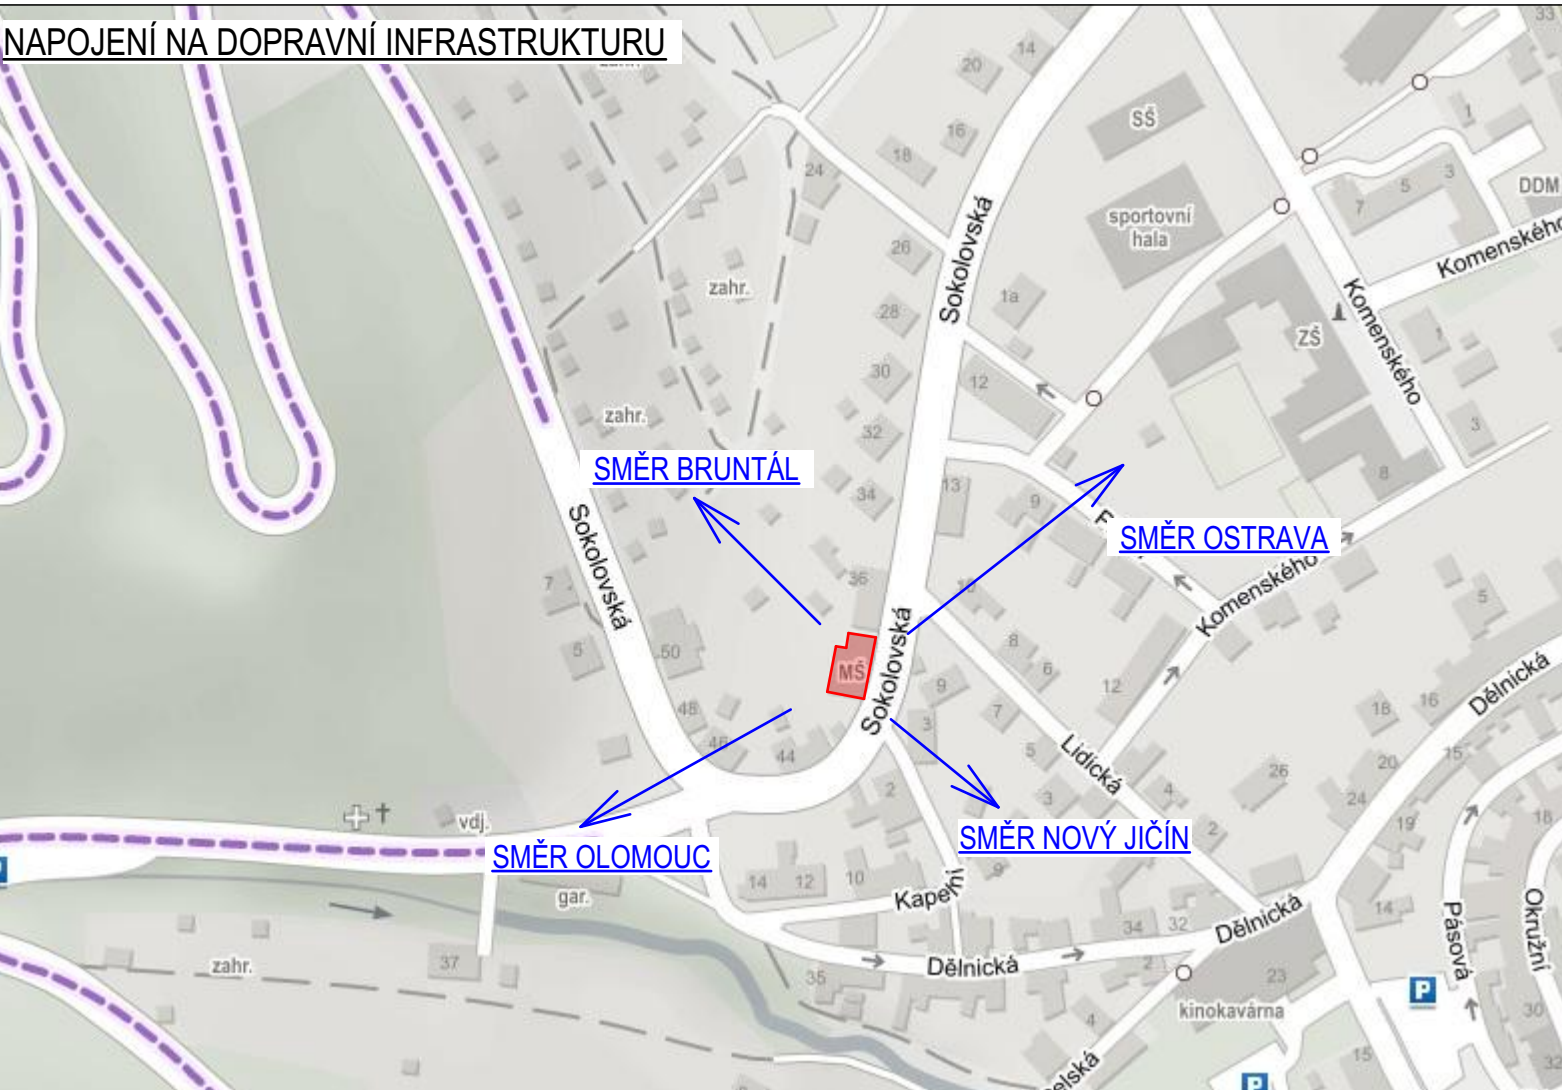


NAPOJENÍ NA DOPRAVNÍ INFRASTRUKTURU

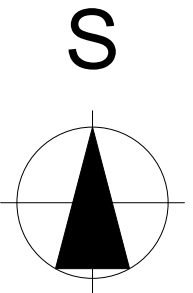

NAPOJENÍ NA OKOLNÍ ZÁSTAVBU

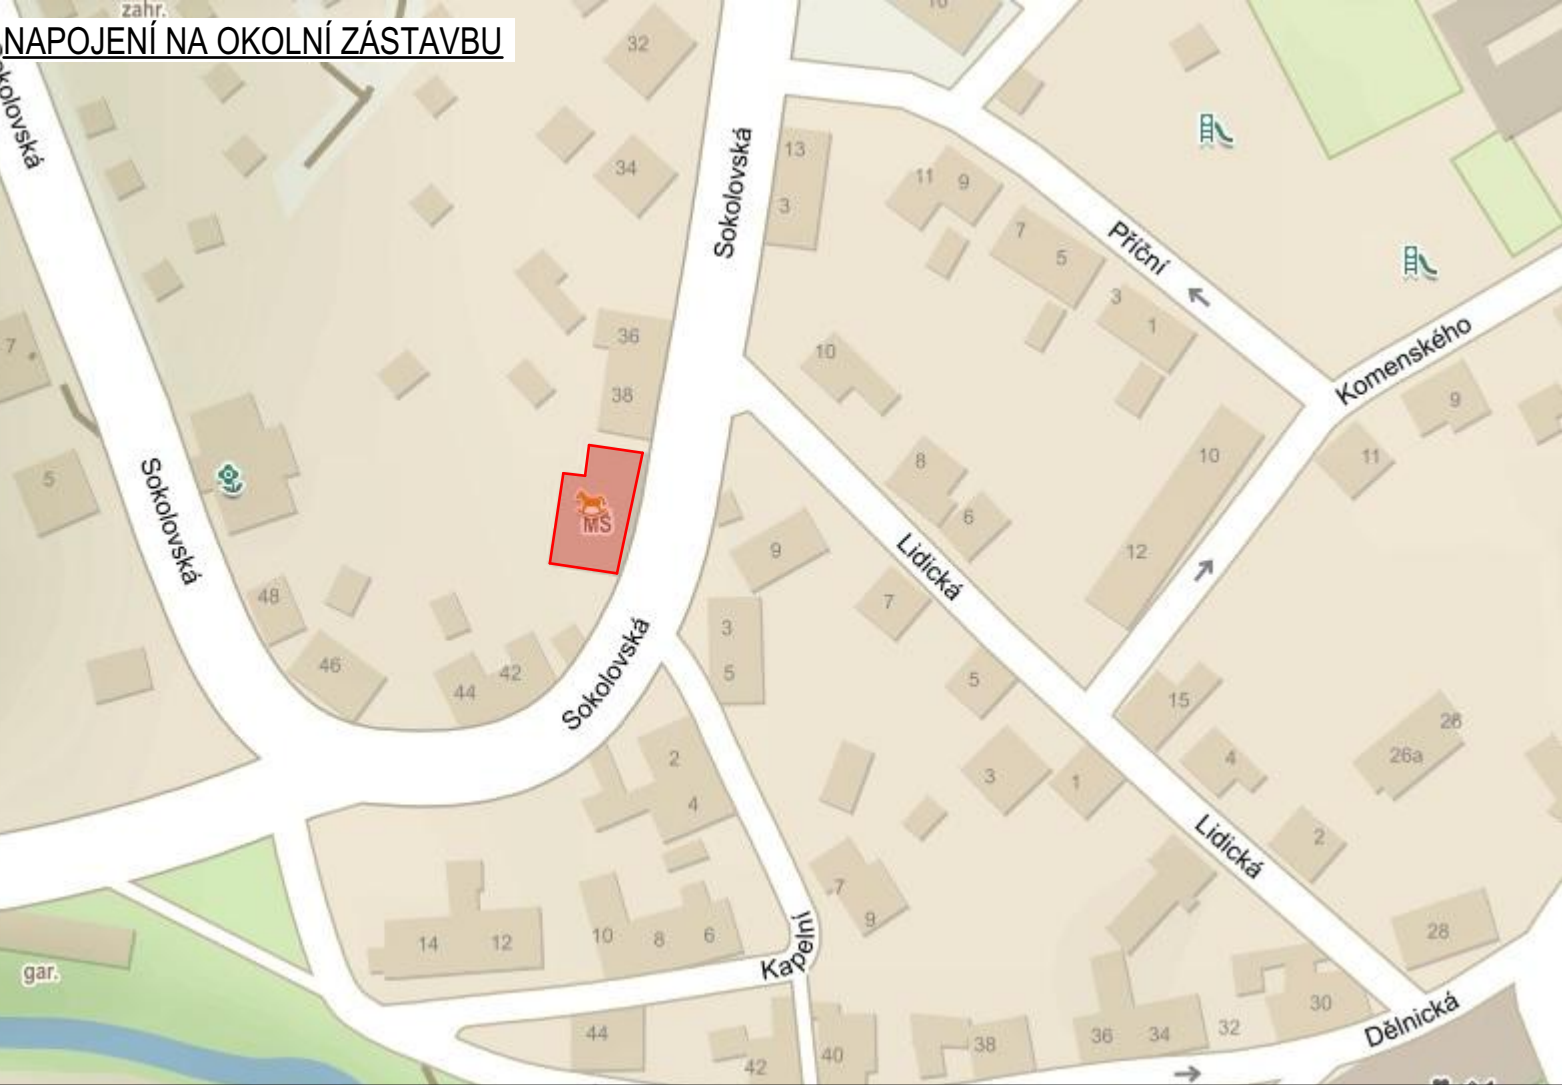

ZODP. PROJEKTANT	VYPRACOVAL	<b>BYVAST pro s.r.o.</b> U Rourovny 697/16, Ostrava - Svinov, 721 00 IČ: 27848183	
ING. JIŘÍ CIGÁNEK	ING. VENDULA KVAPILOVÁ		
INVESTOR: MĚSTO ODRY, MASARYKOVO NÁMĚSTÍ 16/25, 74235, ODRY		STUPEŇ	DPS
MÍSTO STAVBY: MŠ SOKOLOVSKÁ 555/40, 742 35 ODRY		DATUM	02/ 2019
PARCELA Č.: 1051	K.Ú.: ODRY	FORMÁT	3xA4
AKCE: PD- Výměna elektroinstalace a stavební úpravy MŠ Sokolovská, Odrý		MĚŘÍTKO	Č. VÝKRESU
SITUACE ŠIRŠÍCH VZTAHŮ		1:50	C.01