




VZOROVÝ PŘÍČNÝ ŘEZ D-D - VĚTEV "V1"

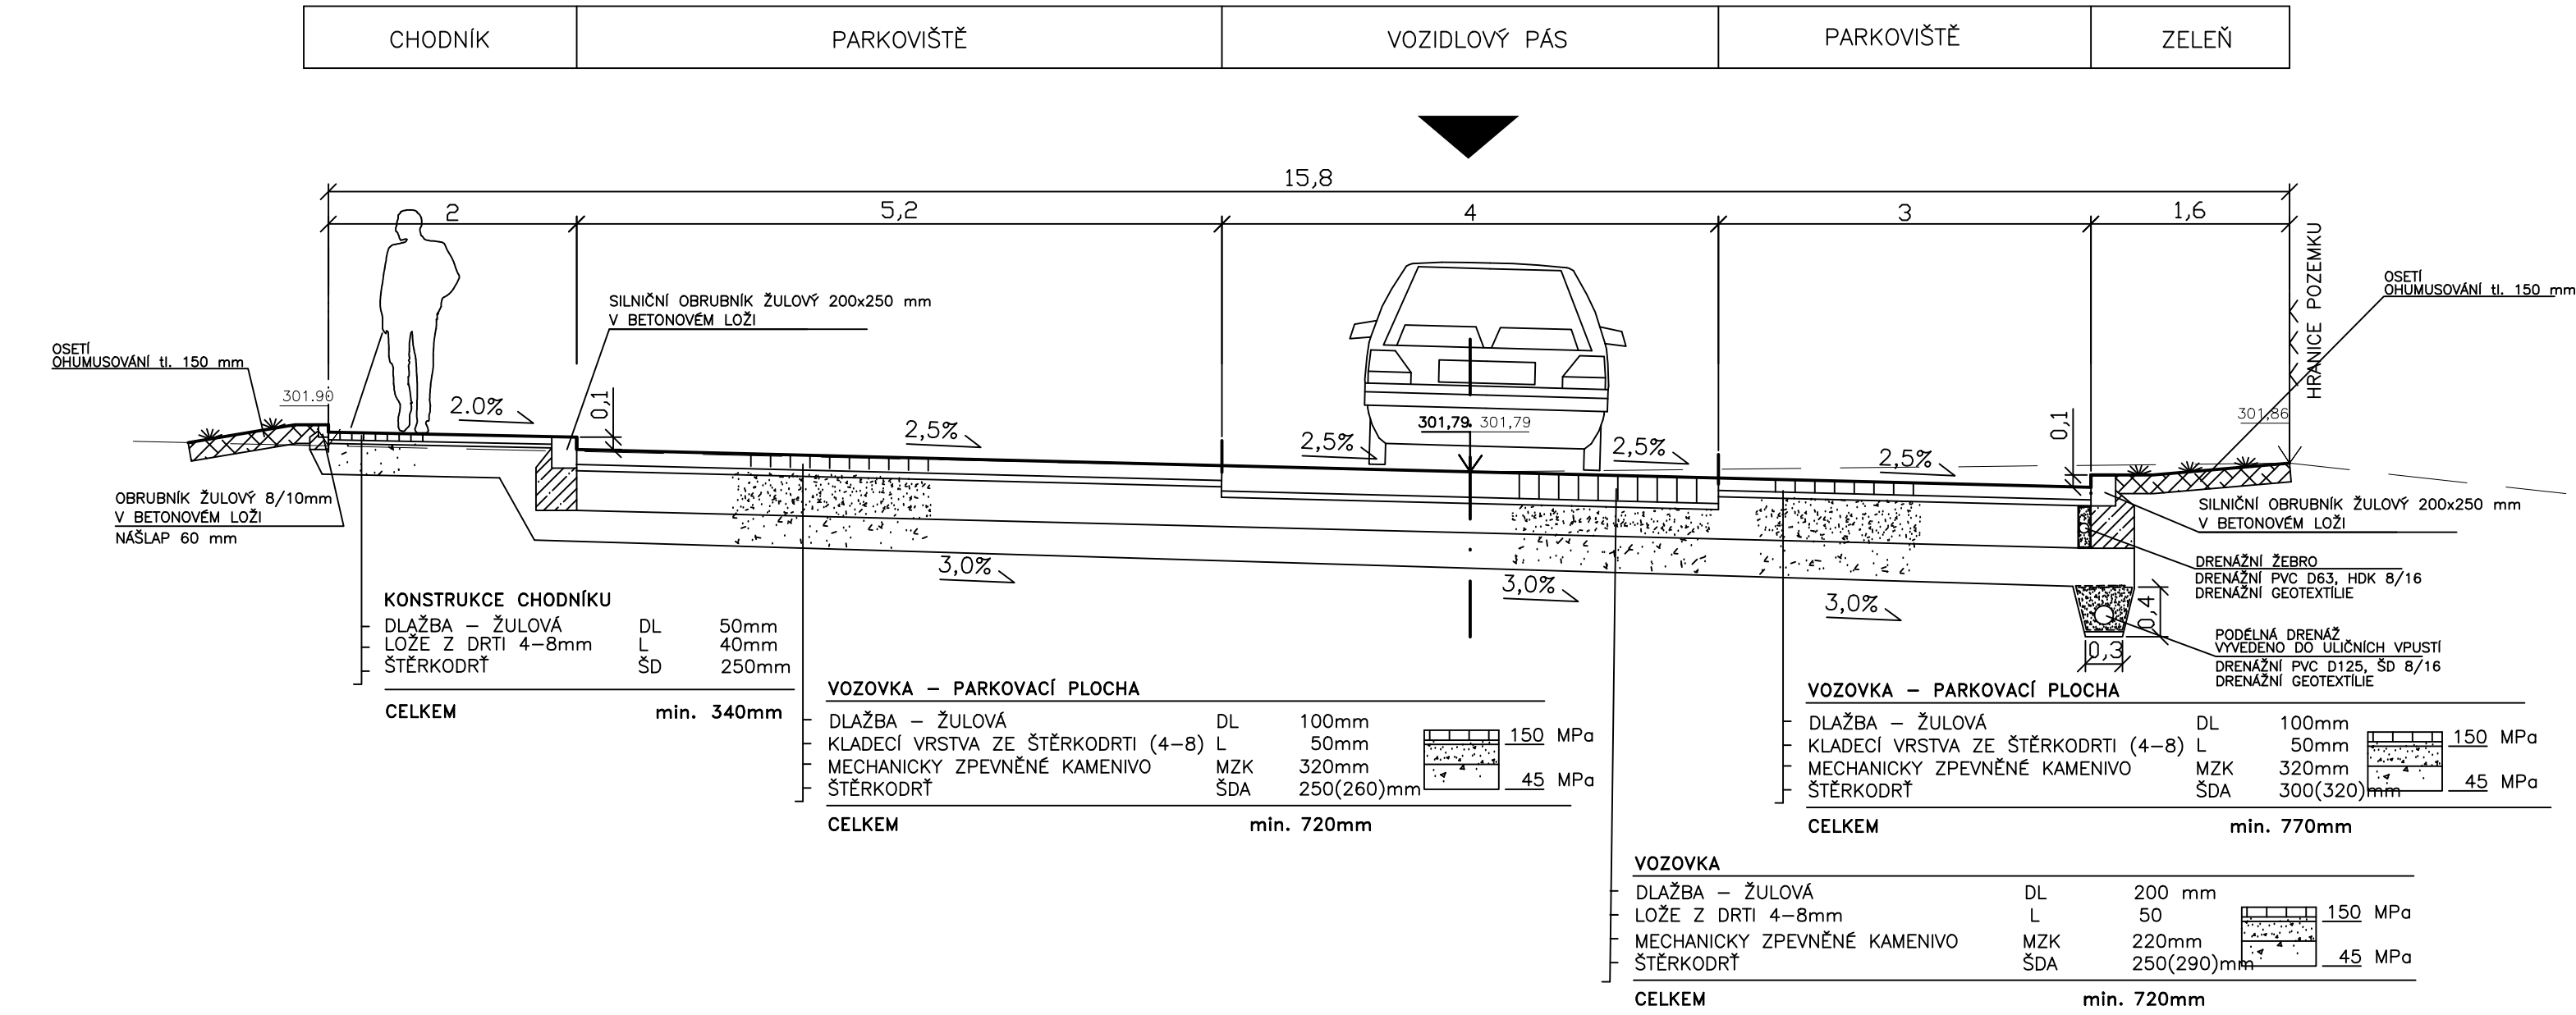

VZOROVÝ PŘÍČNÝ ŘEZ E-E - VĚTEV "V1"

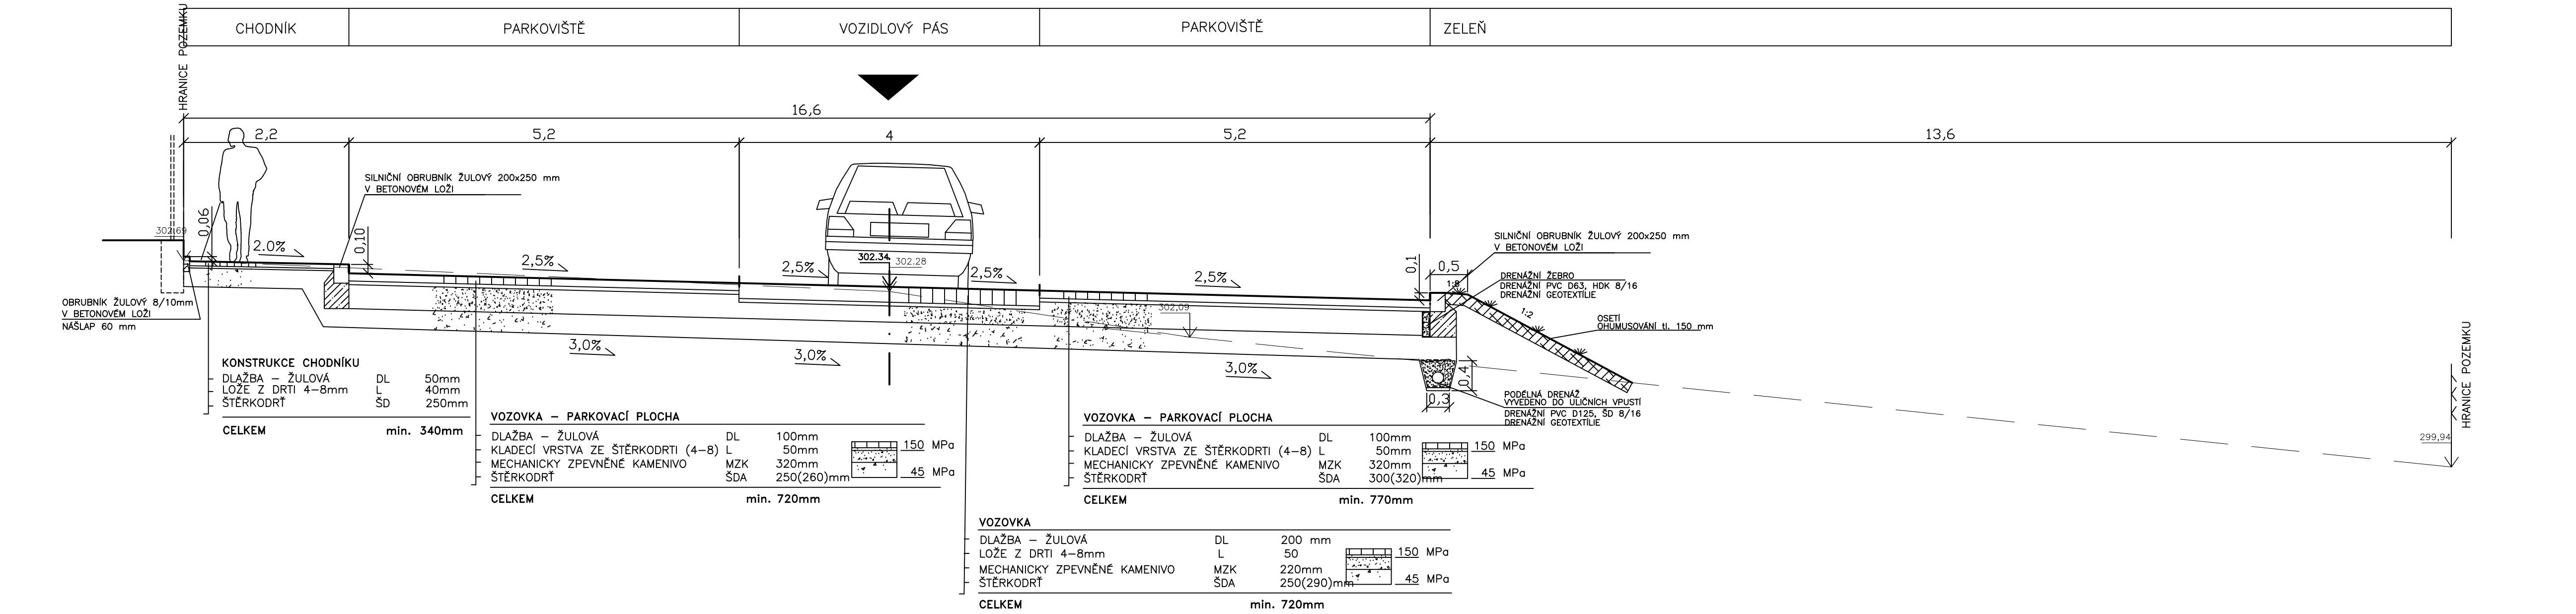

VZOROVÝ PŘÍČNÝ ŘEZ F-F - VĚTEV "V1"

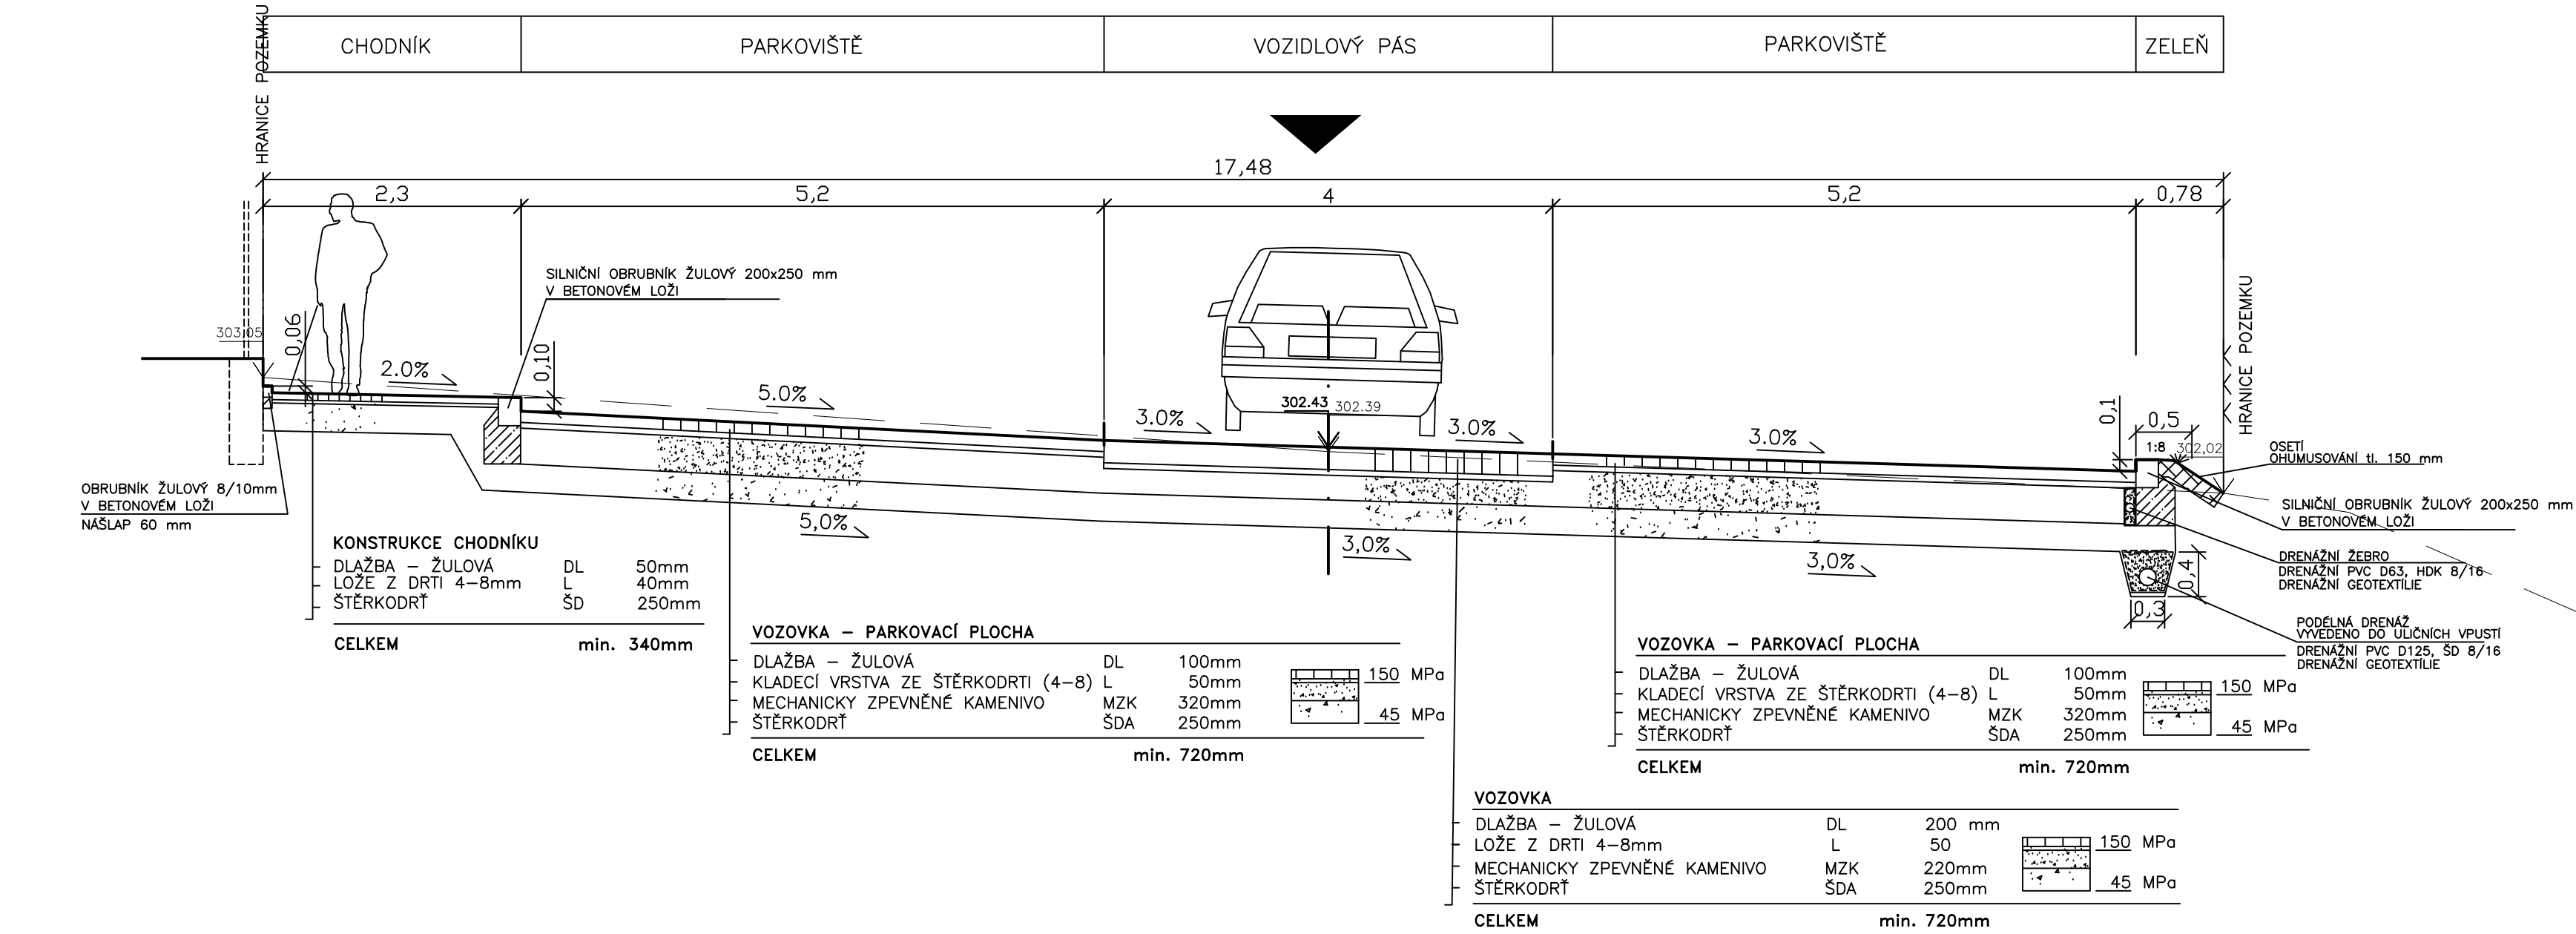

VÝKOVÝ SYSTÉM : BpV, SOUŘADNICOVÝ SYSTÉM : JTSK	
PROJEKTANT: Hydroelko, s.r.o. Vltava 68 742 35 Odry tel. 777 200 718 IČO : 05511071	AUTOR PROJEKTU : Ing. Petr Elšner ODPOVĚDNÝ PROJEKTANT: Ing. Petr Elšner VYPRACOVAL: Ing. Petr Elšner
PROJEKT: Parkoviště a propojovací komunikace ulice Radniční a ulice Hranická v Odřích	
MÍSTO STAVBY: město Odry, parc. č. 9/1, 5/3, 10/2, 142/3, 142/1, 201/10, k.ú. Odry	
INVESTOR: Město Odry Masarykovo náměstí 16/25, 742 35 Odry, IČ: 002 98 221	
ČÁST PD: B STAVEBNÍ ŘEŠENÍ	STUPĚŇ PD: PROVEDENÍ STAVBY
OBSAH VÝKRESU: VZOROVÉ (CHARAKTERISTICKÉ) PŘÍČNÉ ŘEZY D-D, E-E, F-F	
MĚŘITKO: 1:50	ČÍSLO VÝKRESU: B.d DATUM: 03/2019 PŘÍLOHA: PŘÍLOHA