

ROZHLEDOVÉ POMĚRY DLE ČSN 73 6102

- NEJSOU SPLNĚNY Z DŮVODU STÁVAJÍCÍ ZÁSTAVBY A STÁVAJÍCÍHO DVOJSLOUPU ČEZU.


ROZHLEDOVÉ POMĚRY PŘI Yc=2,5 m

ROZHLEDOVÉ POMĚRY - SKUTEČNÉ



ROZHLEDOVÉ POMĚRY PŘI OSAZENÍ DOPRAVNÍHO ZRCADLA

- DOPRAVNÍ ZRCADLO BUDE OSAZENO V MÍSTĚ MIMO PRŮJEZDNÝ PROFIL VOZOVKY A PO NAD TRASOU PRO PĚŠÍ
- SLOUPEK DOPRAVNÍHO ZRCADLA BUDE OSAZEN ZA OBRUBOU V ZELENÉM PRUHU A DOPR. ZRCADLO BUDE OSAZENO NA KONZOLU
- STŘEDOVÁ OSA DOPRAVNÍHO ZRCADLA BUDE OSAZENÁ VE VÝŠCE 2,5 m NAD PLOCHOU PRŮCHOZÍHO PROSTORU

PODÉLNÝ PROFIL ROZHLEDOVÝCH POMĚRŮ  
ROZHLEDOVÉ POMĚRY - SKUTEČNÉ

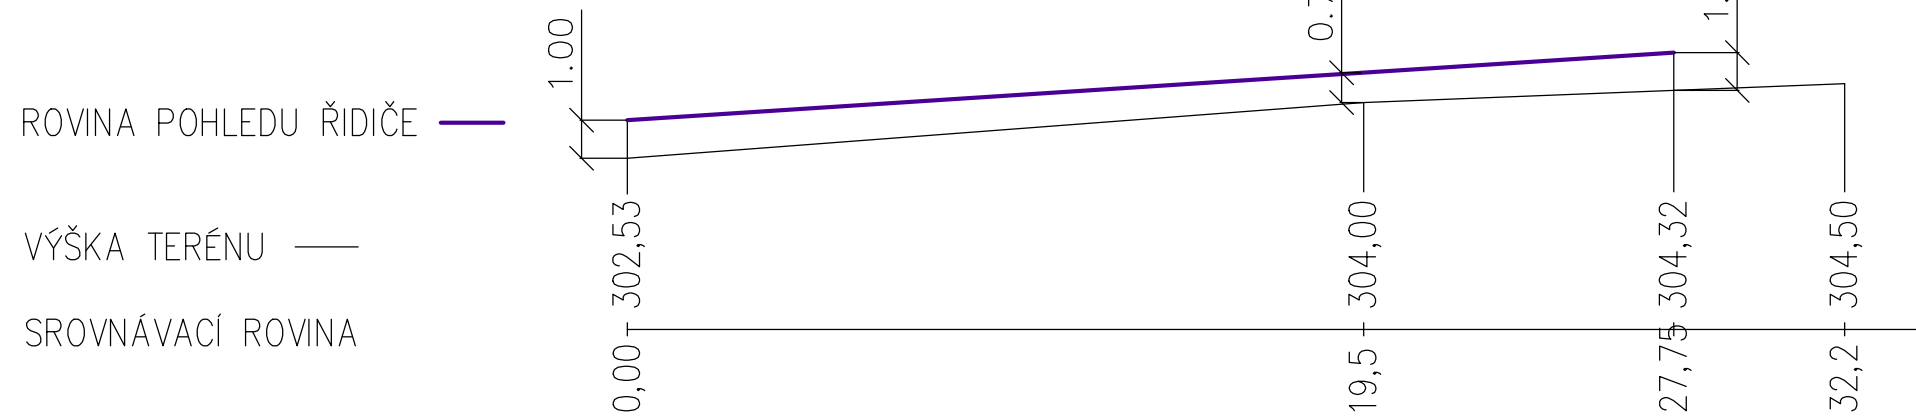

PODÉLNÝ PROFIL ROZHLEDOVÝCH POMĚRŮ  
ROZHLEDOVÉ POMĚRY PŘI Yc=2,5 m, MIMO SLOUP ČEZU

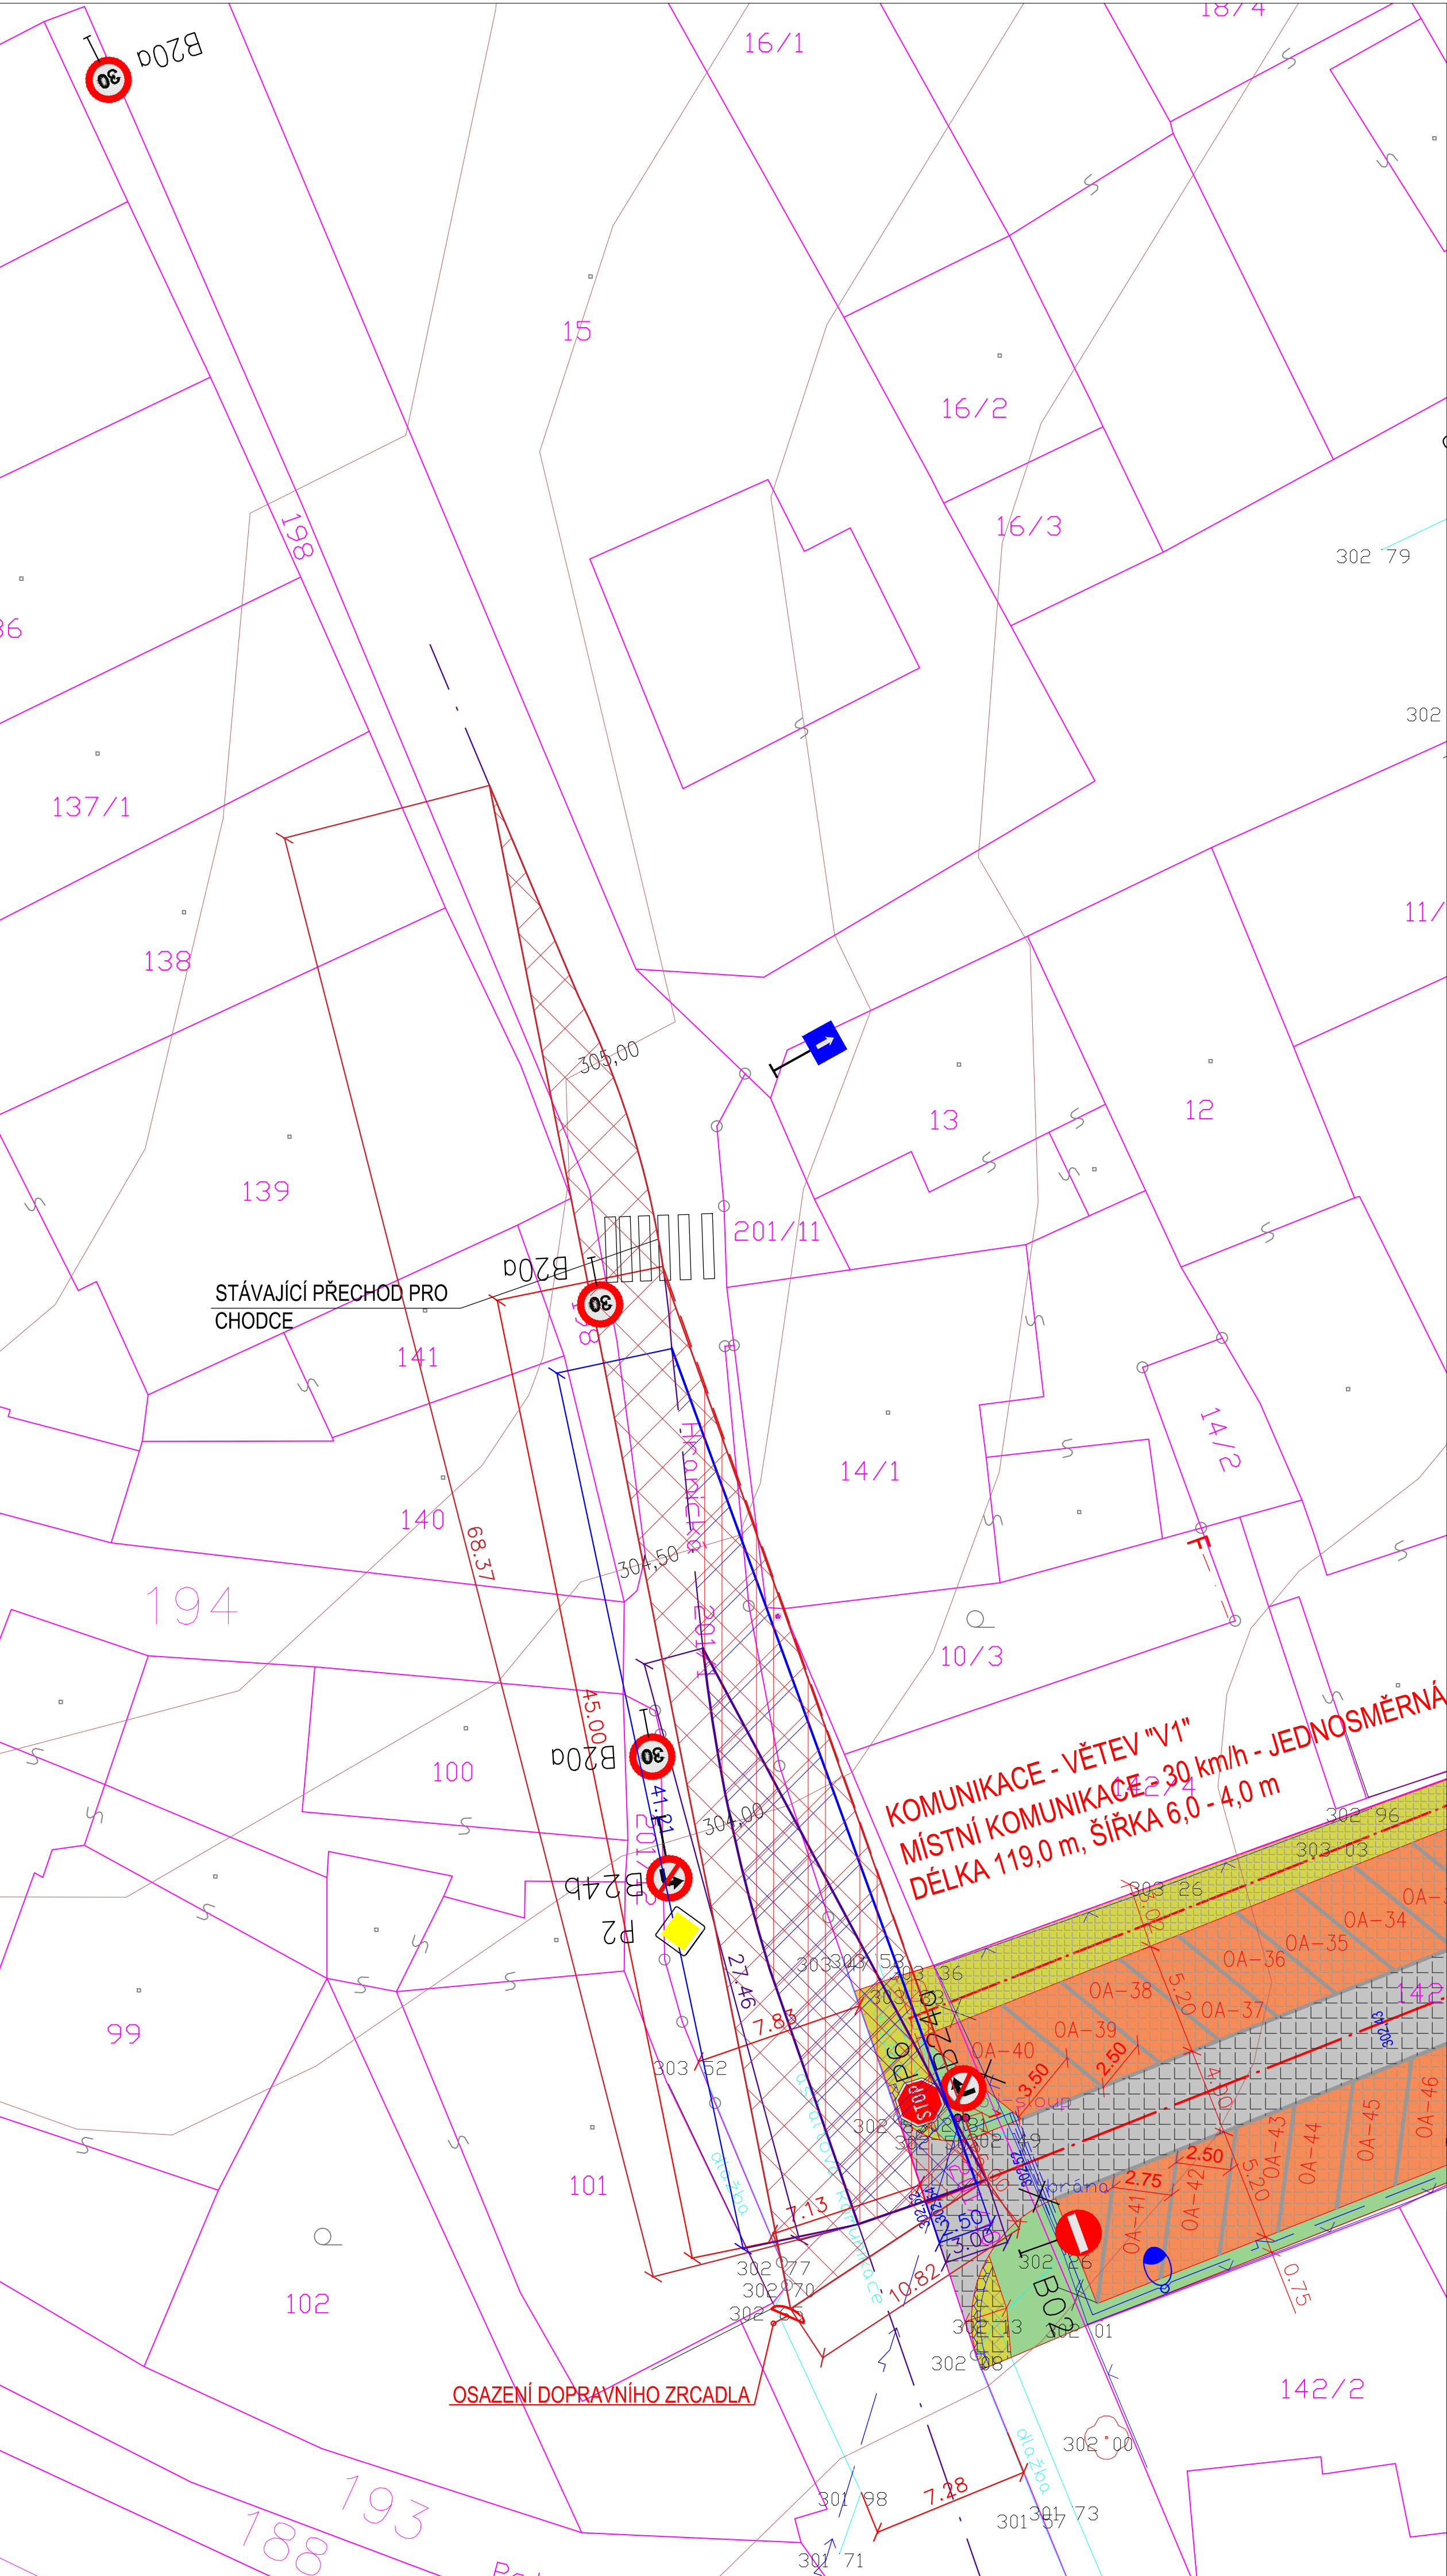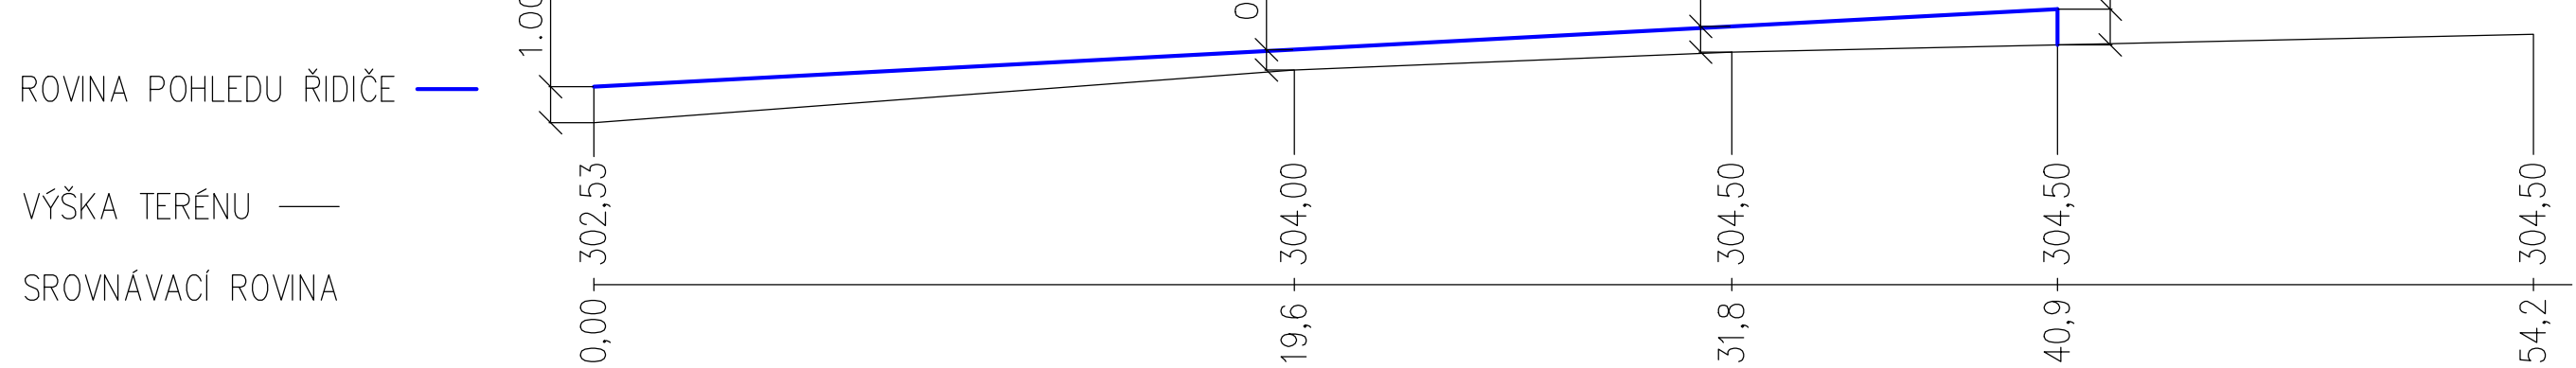

LEGENDA PLOCH:

- KOMUNIKACE
- ŽULOVÁ KOSTKA 200x200 mm
- PARKOVACÍ MÍSTO – OSOBNÍ AUTOMOBIL (OA)
- ŽULOVÁ KOSTKA 100x100 mm
- PARKOVACÍ MÍSTO – DODÁVKA (LUA)
- ŽULOVÁ KOSTKA 100x100 mm
- PARKOVACÍ MÍSTO – MOTOCYKL (M)
- ŽULOVÁ KOSTKA 100x100 mm
- CHODNÍK
- ŽULOVÁ KOSTKA 50x50 mm
- CHODNÍK
- BETONOVÝ DÍL
- CHODNÍK
- BETONOVÝ DÍL
- ZELENĚ
- ZATRAVNĚNÍ + STROMY + KEŘE
- KAČÍREK

LEGENDA NAVRŽENÝCH SÍTÍ:

- DEŠŤOVÁ KANALIZACE
- NADZEMNÍ VEDENÍ VO
- PODZEMNÍ VEDENÍ VO
- LAMPA VO

LEGENDA OBJEKTŮ:

- STÁVAJÍCÍ STROM
- KÁCENÍ – STÁVAJÍCÍ STROM
- STÁVAJÍCÍ OPLOCENÍ
- RUŠENÉ STÁVAJÍCÍ OPLOCENÍ
- OPRAVOVANÁ KAMENNÁ ZEď
- HRANICE PARCEL
- PARCELNÍ ČÍSLO
- OBRYSY STÁVAJÍCÍ OBJEKTŮ
- VÝŠKY STÁVAJÍCÍHO TERÉNU

VÝŠKOVÝ SYSTÉM : BpV, SOUŘADNICOVÝ SYSTÉM : JTSK		REVIZE: 02/2018
PROJEKTANT:	AUTOR PROJEKTU :	Ing. Petr Elner
Hydroelko, s.r.o.	ODPOVĚDNÝ PROJEKTANT:	Ing. Petr Elner
Výškový systém: 742 35 Odrý	VYPRACOVAVEL:	Ing. Petr Elner
W: 777 300 719		
ICO: 05611071		
PROJEKT:	Parkoviště a propojovací komunikace ulice Radniční a ulice Hranická v Odrách	
MÍSTO STAVBY:	město Odrý, parc. č. 9/1, 5/3, 10/2, 142/3, 142/1, 201/10, k.ú. Odrý	
INVESTOR:	Město Odrý	
	Masarykovo náměstí 16/25, 742 35 Odrý, iČ: 002 98 221	
DASŤ PD:	B STAVEBNÍ ŘEŠENÍ	STAVBY PD: PROVEDENÍ STAVBY
OBSAH VÝKRESU:	KRÍŽOVATKA V UL. HRANICKÁ - ROZHLEDOVÉ POMĚRY	
MĚŘÍTKO:	1:200	ČÍSLO VÝKRESU: B.1
		DATUM: 03/2019
		PARCE: