




VZOROVÝ PŘÍČNÝ ŘEZ A-A - VĚTEV "V1"

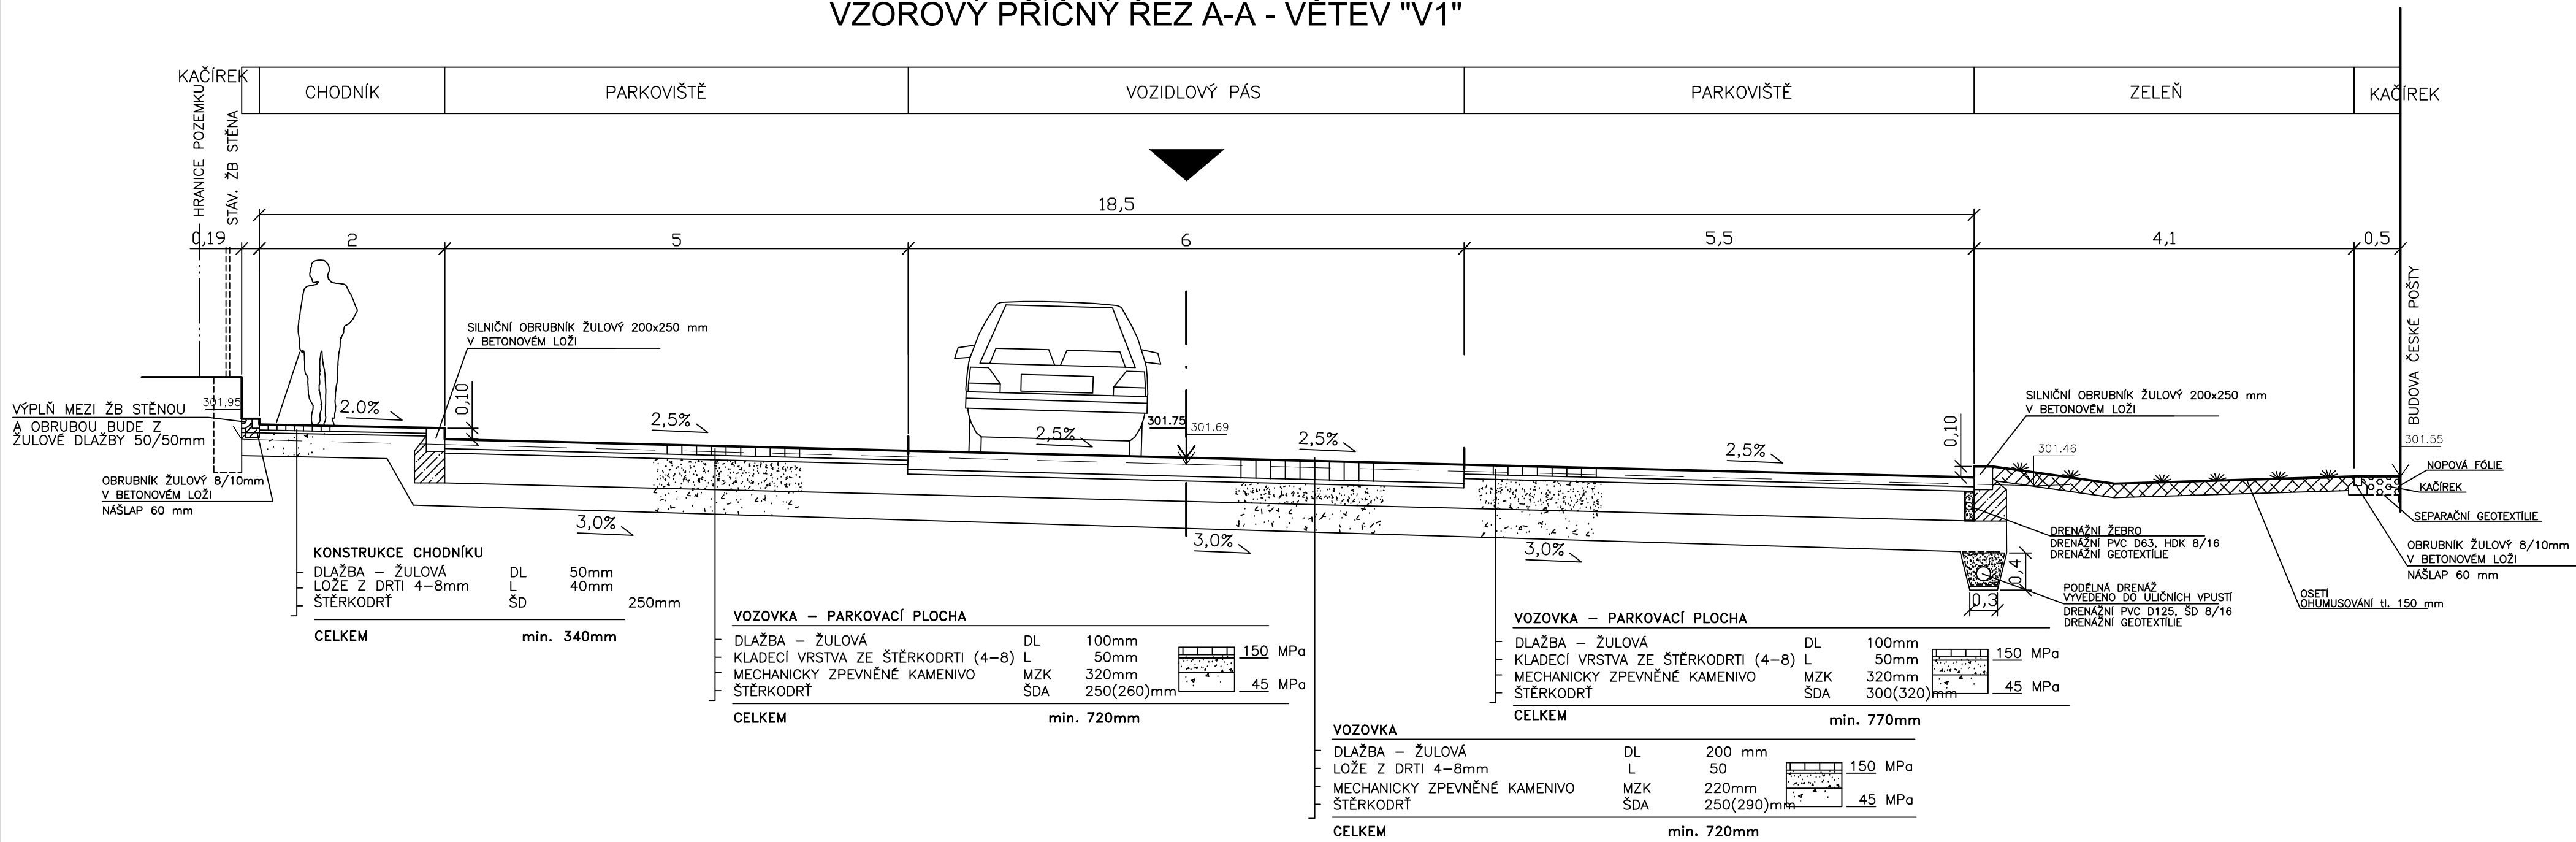

VZOROVÝ PŘÍČNÝ ŘEZ B-B - VĚTEV "V1"

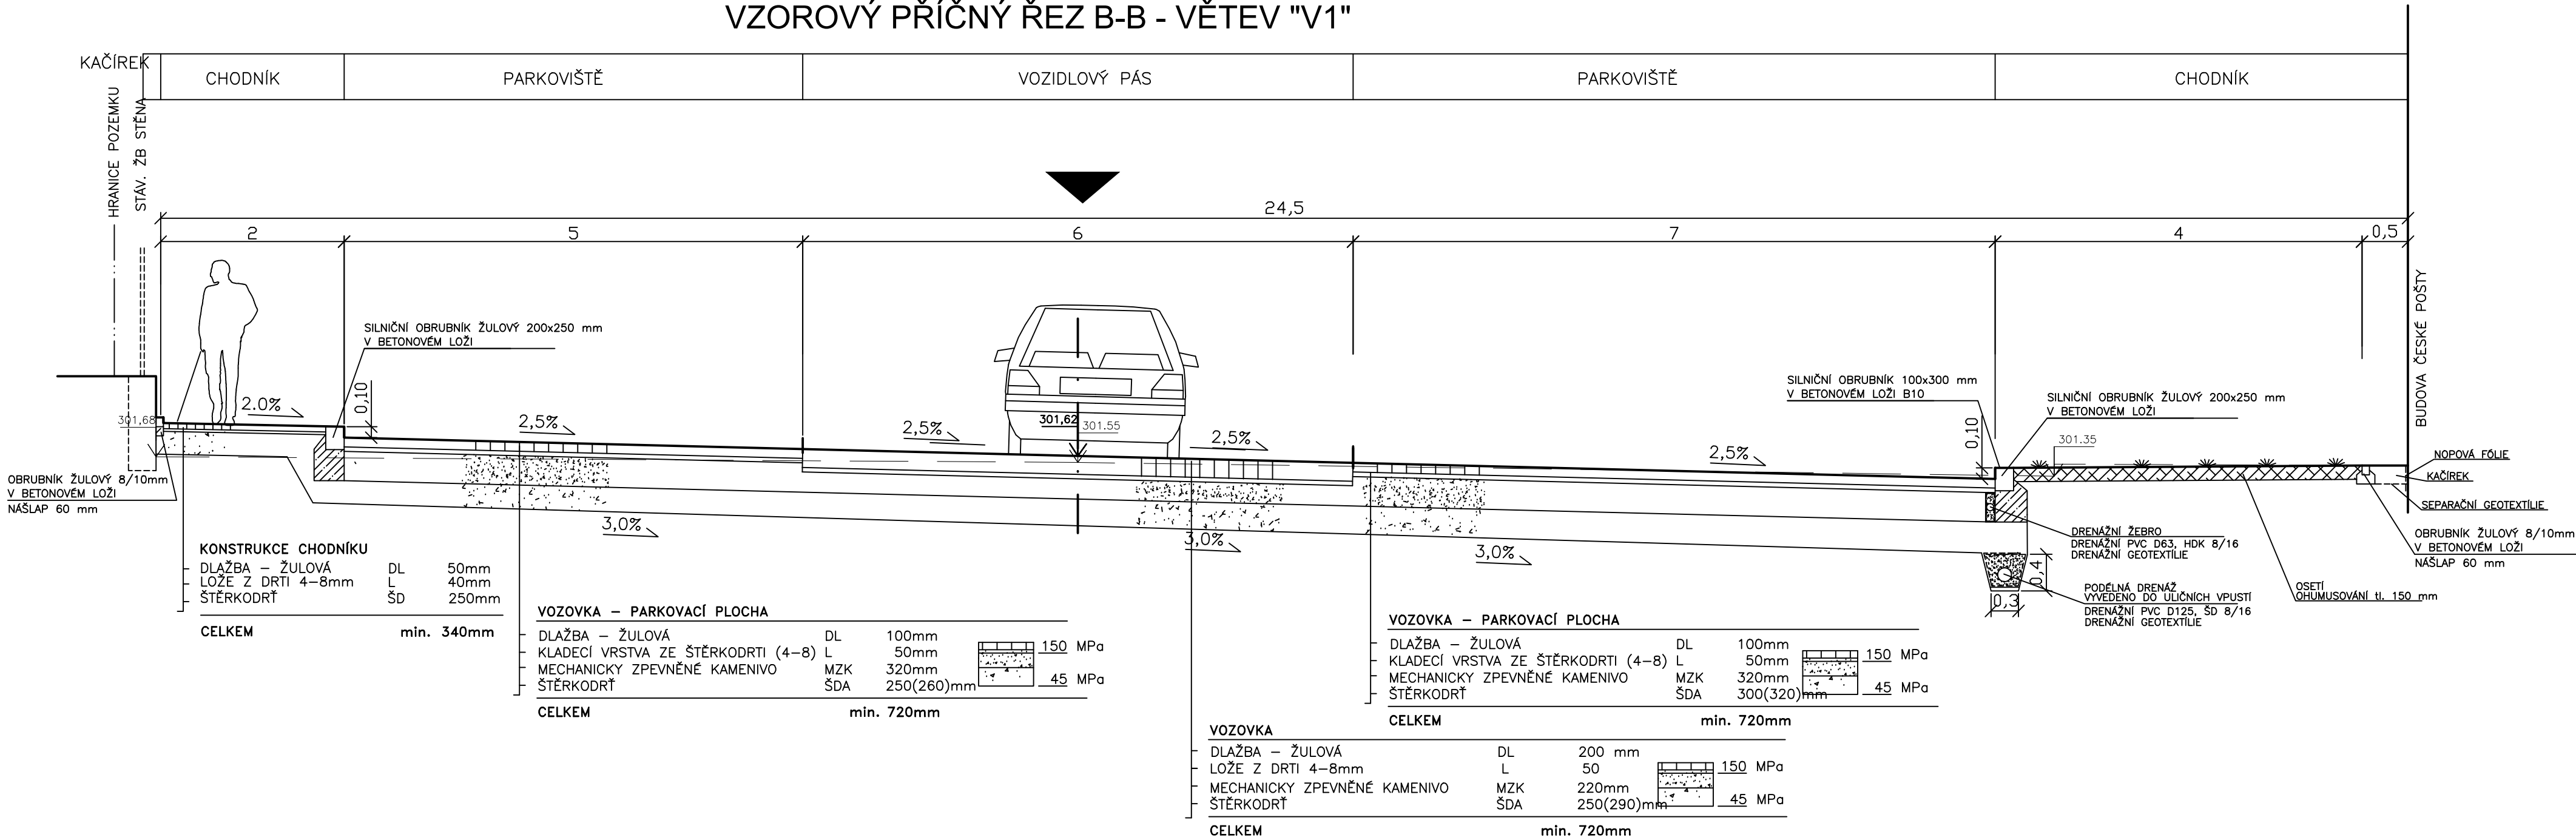

VZOROVÝ PŘÍČNÝ ŘEZ C-C - VĚTEV "V1"

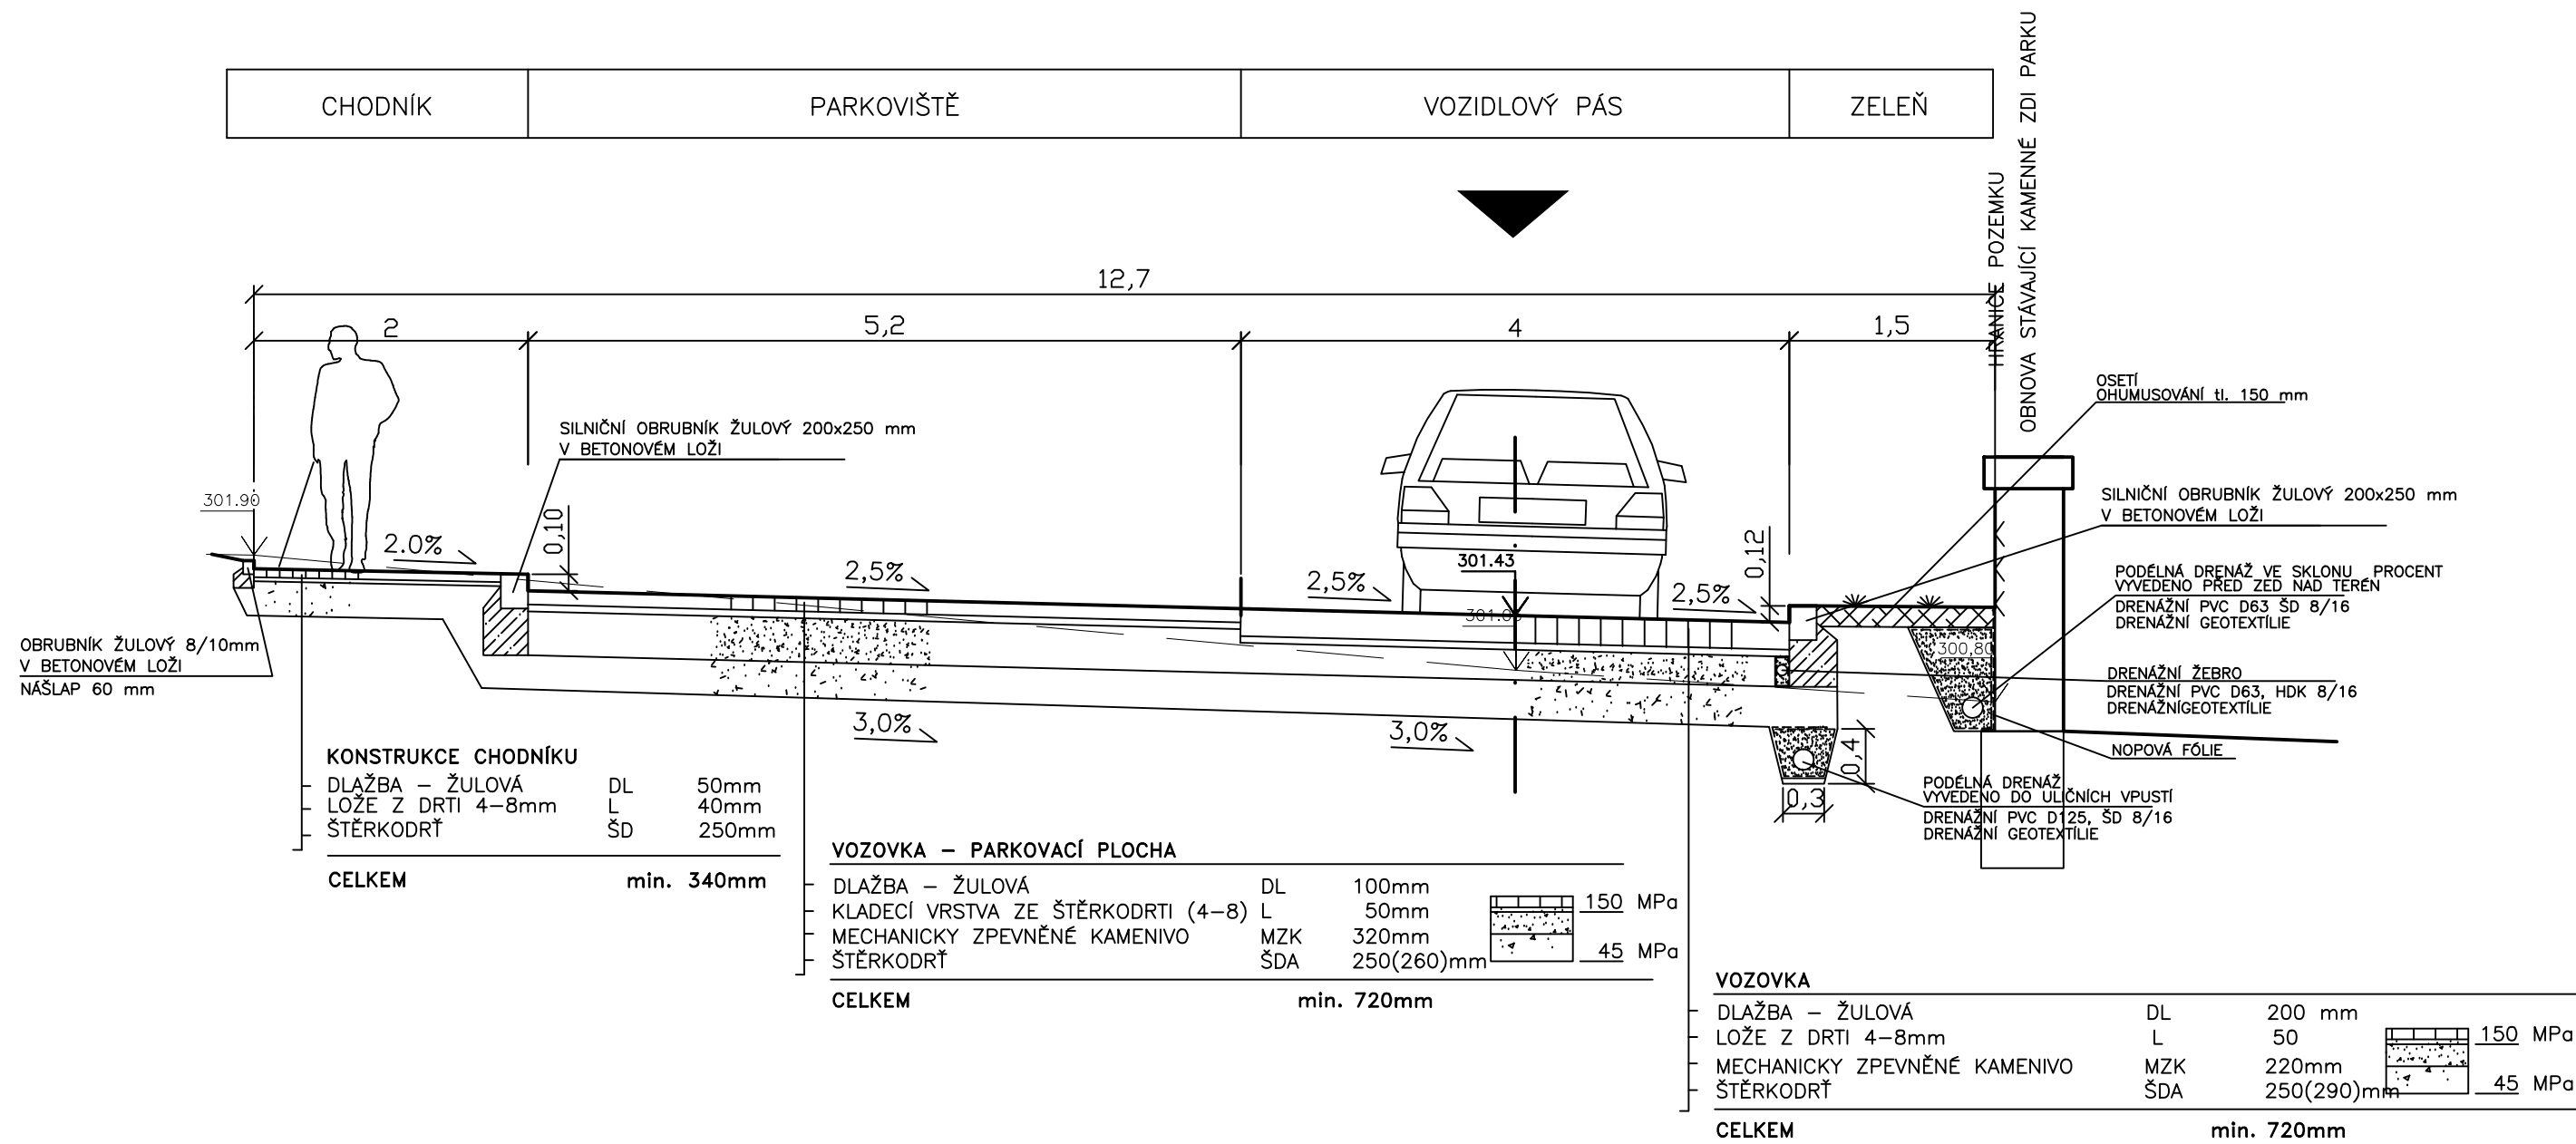

VÝŠKOVÝ SYSTÉM : BpV, SOUŘADNICOVÝ SYSTÉM : JTSK

PROJEKTANT:	AUTOR PROJEKTU :	Ing. Petr Elšner
Hydroelko, s.r.o.	ODPOVĚDNÝ PROJEKTANT:	Ing. Petr Elšner
Vilovka 88 742 35 Odry tel. 777 200 718 IČO - 05511071	VYPRACOVAL:	Ing. Petr Elšner
PROJEKT:	Parkoviště a propojovací komunikace ulice Radniční a ulice Hranická v Odřích	
MÍSTO STAVBY:	město Odry, parc. č. 9/1, 5/3, 10/2, 142/3, 142/1, 201/10, k.ú. Odry	
INVESTOR:	Město Odry Masarykovo náměstí 16/25, 742 35 Odry, IČ: 002 98 221	
ČÁST PD:	B STAVEBNÍ ŘEŠENÍ	STUPEŇ PD: PROVEDENÍ STAVBY
OBSAH VÝKRESU:	VZOROVÉ (CHARAKTERISTICKÉ) PŘÍČNÉ ŘEZY A-A, B-B, C-C	
MĚŘÍTKO:	1:50	ČÍSLO VÝKRESU: B.e DATUM: 03/2019 PARÉ: