



ŘEZ A-A

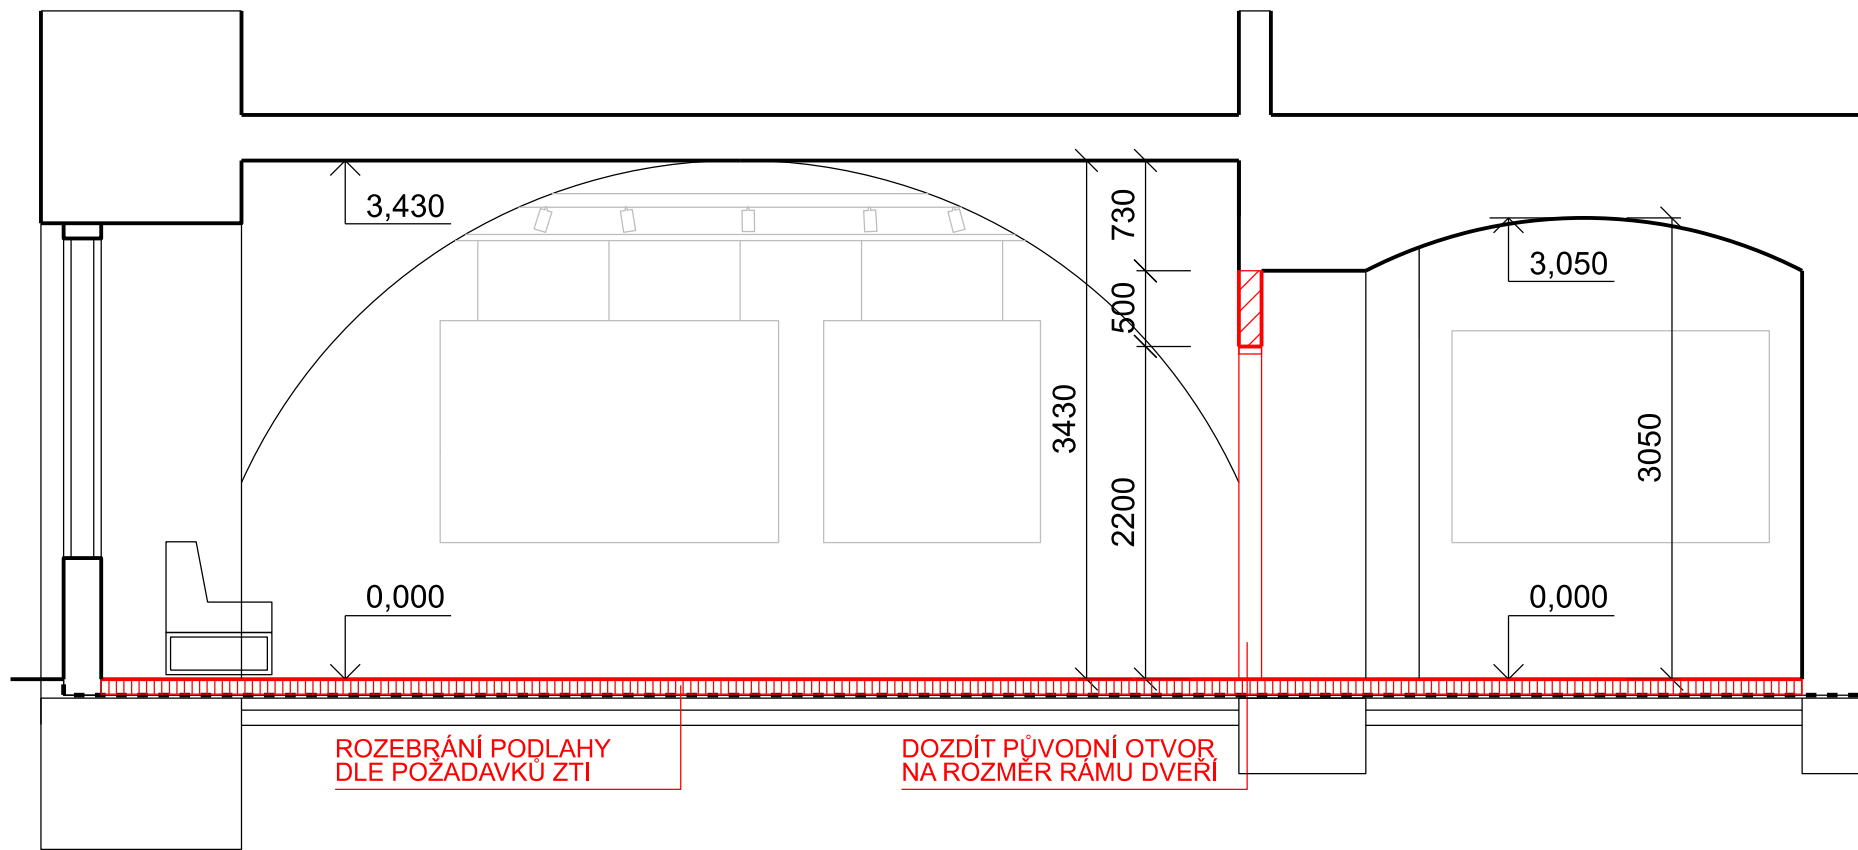

ŘEZ B-B

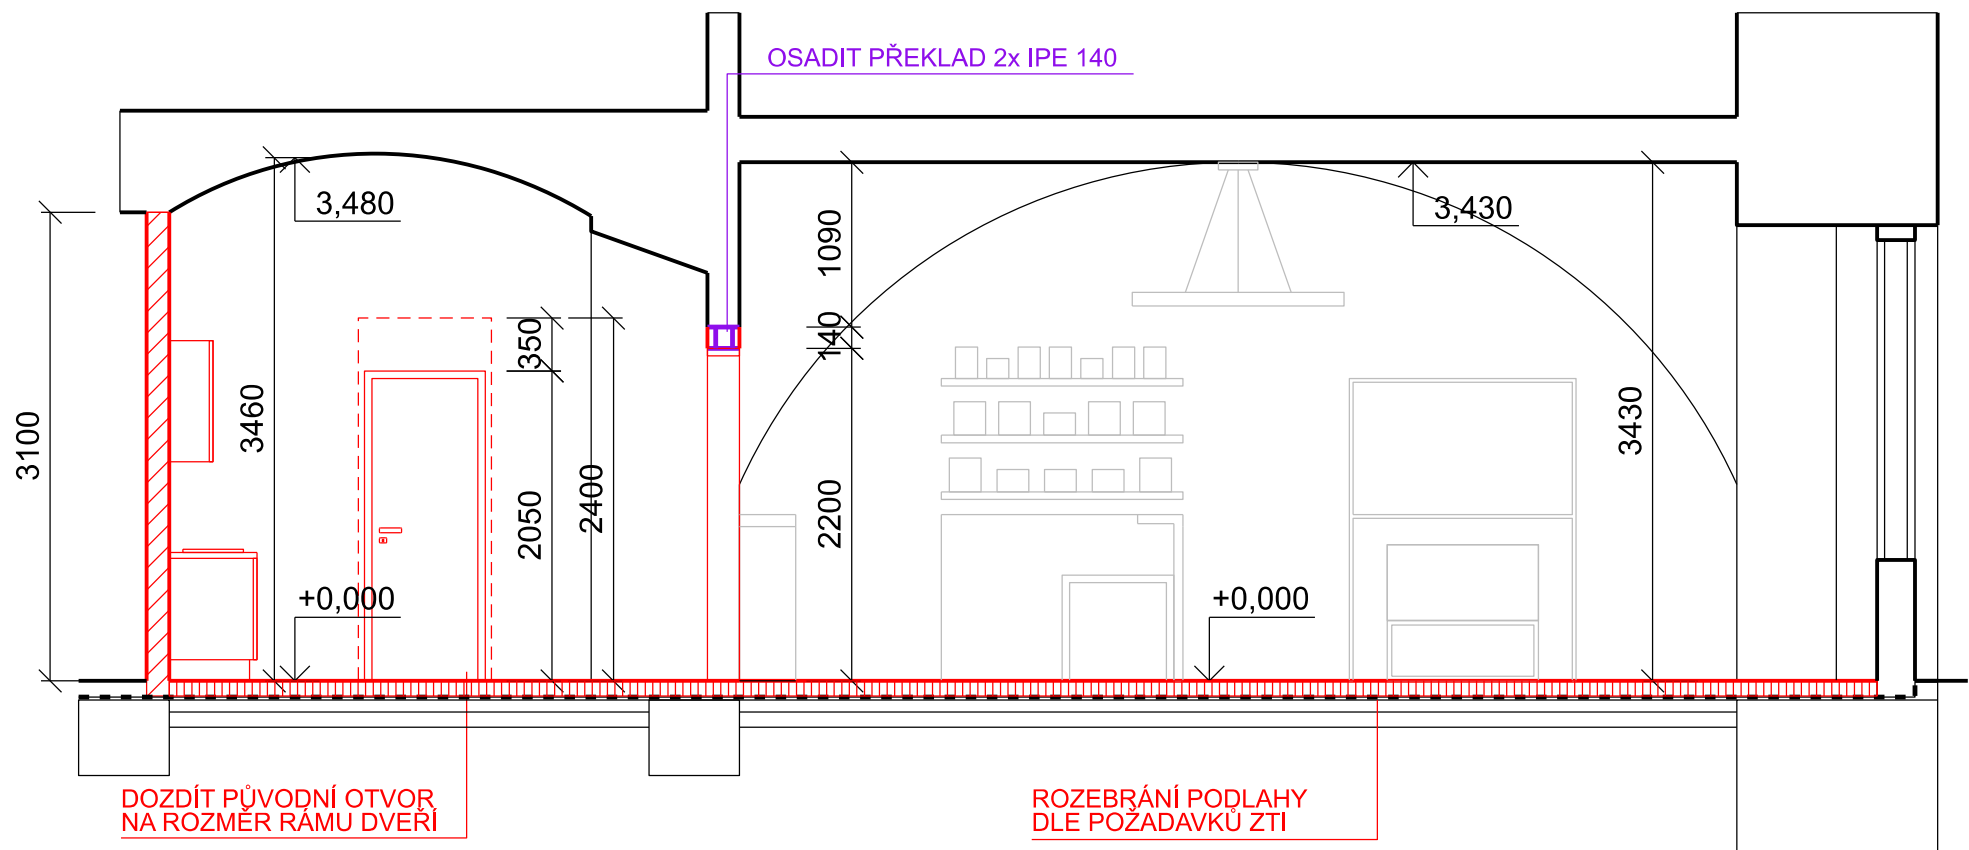

LEGENDA

	PŮVODNÍ ZDIVO	ZDIVO RŮZNÝCH TLOUŠŤEK
	PŘÍČKY - NOVÉ	CIHLA PLNÁ PÁLENÁ
		PŘÍČKY TL. 150 mm Z BROUŠENÝCH KERAMICKÝCH TVAROVEK 11,5; NA MALTU MVC 2,5 (nebo ekvivalentní)
		PŘÍČKY TL. 100 mm Z BROUŠENÝCH KERAMICKÝCH TVAROVEK 8; NA MALTU MVC 2,5 (nebo ekvivalentní)
	NOVÁ SKLADBA PODLAHY	

Souřadný systém: JTSK Výškový systém: BpV 0,000 = 305,00 m.n.m.		GENERÁLNÍ PROJEKTANT: Projektant: Ing. arch. Pavel Klein KT architekti Kroftova 35, 616 00 Brno tel.: +420 605 944 569 e-mail: kta@iol.cz www.kt-arch.eu		Vypracovali: Ing. Martin Němec Bc. Lucie Roubalová		KT architekti	
---	--	---	--	---	--	---------------	--

NÁZEV STAVBY: TURISTICKÉ INFORMAČNÍ CENTRUM MĚSTA ODRY		FORMÁT: A3	
MÍSTO STAVBY, PARCELA Č.: Odry, k.ú. Odry, p.č. 18/3 (č.p.19) Odry, Masarykovo nám. 19/22, 742 35, Odry		DATUM: BŘEZEN 2022	
INVESTOR: Město Odry, Masarykovo nám. 16/25, Odry 742 35		STUPEŇ: DOKUMENTACE PRO OHŁÁŠENÍ STAVBY	
ČÁST: ARCHITEKTONICKO-STAVEBNÍ		PARÉ Č.:	
NÁZEV VÝKRESU: ŘEZY A-A, B-B		STAVEBNÍ OBJEKT: SO.01	
MĚŘÍTKO: 1:100		Č. VÝKRESU: D05	