


ŘEZ C-C

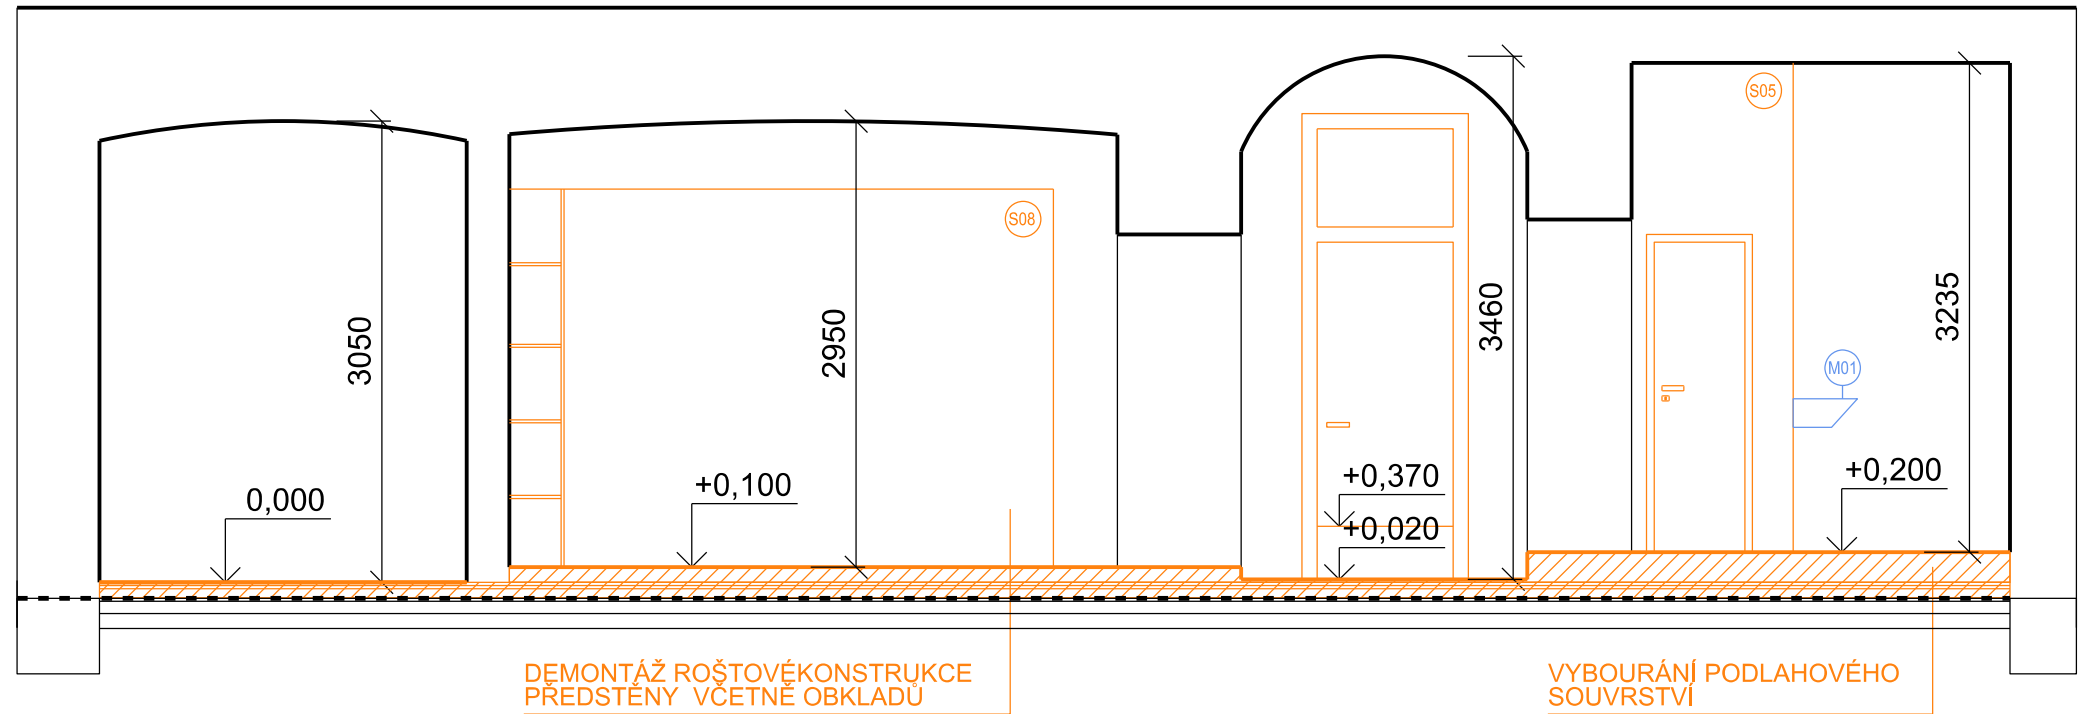

LEGENDA

- BOURANÉ KONSTRUKCE
- STÁVAJÍCÍ KONSTRUKCE
- ZDĚNNÉ KONSTRUKCE - BOURAT
- OSTATNÍ KONSTRUKCE - BOURAT
- ODSTRANĚNÍ MOBILNÍCH OBJEKTŮ (OSVĚTLENÍ, ZAŘÍZOVACÍ PŘEDMĚTY, TOPNÉ TĚLESA)

Souřadný systém: JTSK  
Výškový systém: BpV  
0,000 = 305,00 m.n.m.

GENERÁLNÍ PROJEKTANT:	Projektant:	Ing. arch. Pavel Klein		KT architekti
KT architekti Kroftova 35, 616 00 Brno tel.: +420 605 944 569 e-mail: kta@iol.cz www.kt-arch.eu	Vypracovali:	Ing. Martin Němec		
		Bc. Lucie Roubalová		

NÁZEV STAVBY: <b>TURISTICKÉ INFORMAČNÍ CENTRUM MĚSTA ODRY</b>	FORMÁT:	A3
	DATUM:	BŘEZEN 2022
	STUPEŇ:	DOKUMENTACE PRO OHLÁŠENÍ STAVBY
MÍSTO STAVBY, PARCELA Č.: Odry, k.ú. Odry, p.č.18/3 (č.p.19) Odry, Masarykovo nám. 19/22, 742 35, Odry	PARÉ Č.:	
INVESTOR: Město Odry, Masarykovo nám. 16/25, Odry 742 35	STAVEBNÍ OBJEKT:	SO.01
ČÁST: <b>DOKUMENTACE BOURACÍCH PRACÍ</b>		
NÁZEV VÝKRESU: <b>ŘEZY C-C</b>	MĚŘÍTKO: <b>1:100</b>	Č. VÝKRESU: <b>D03</b>