


VÝKRES STŘECHY–BLESKOSVOD

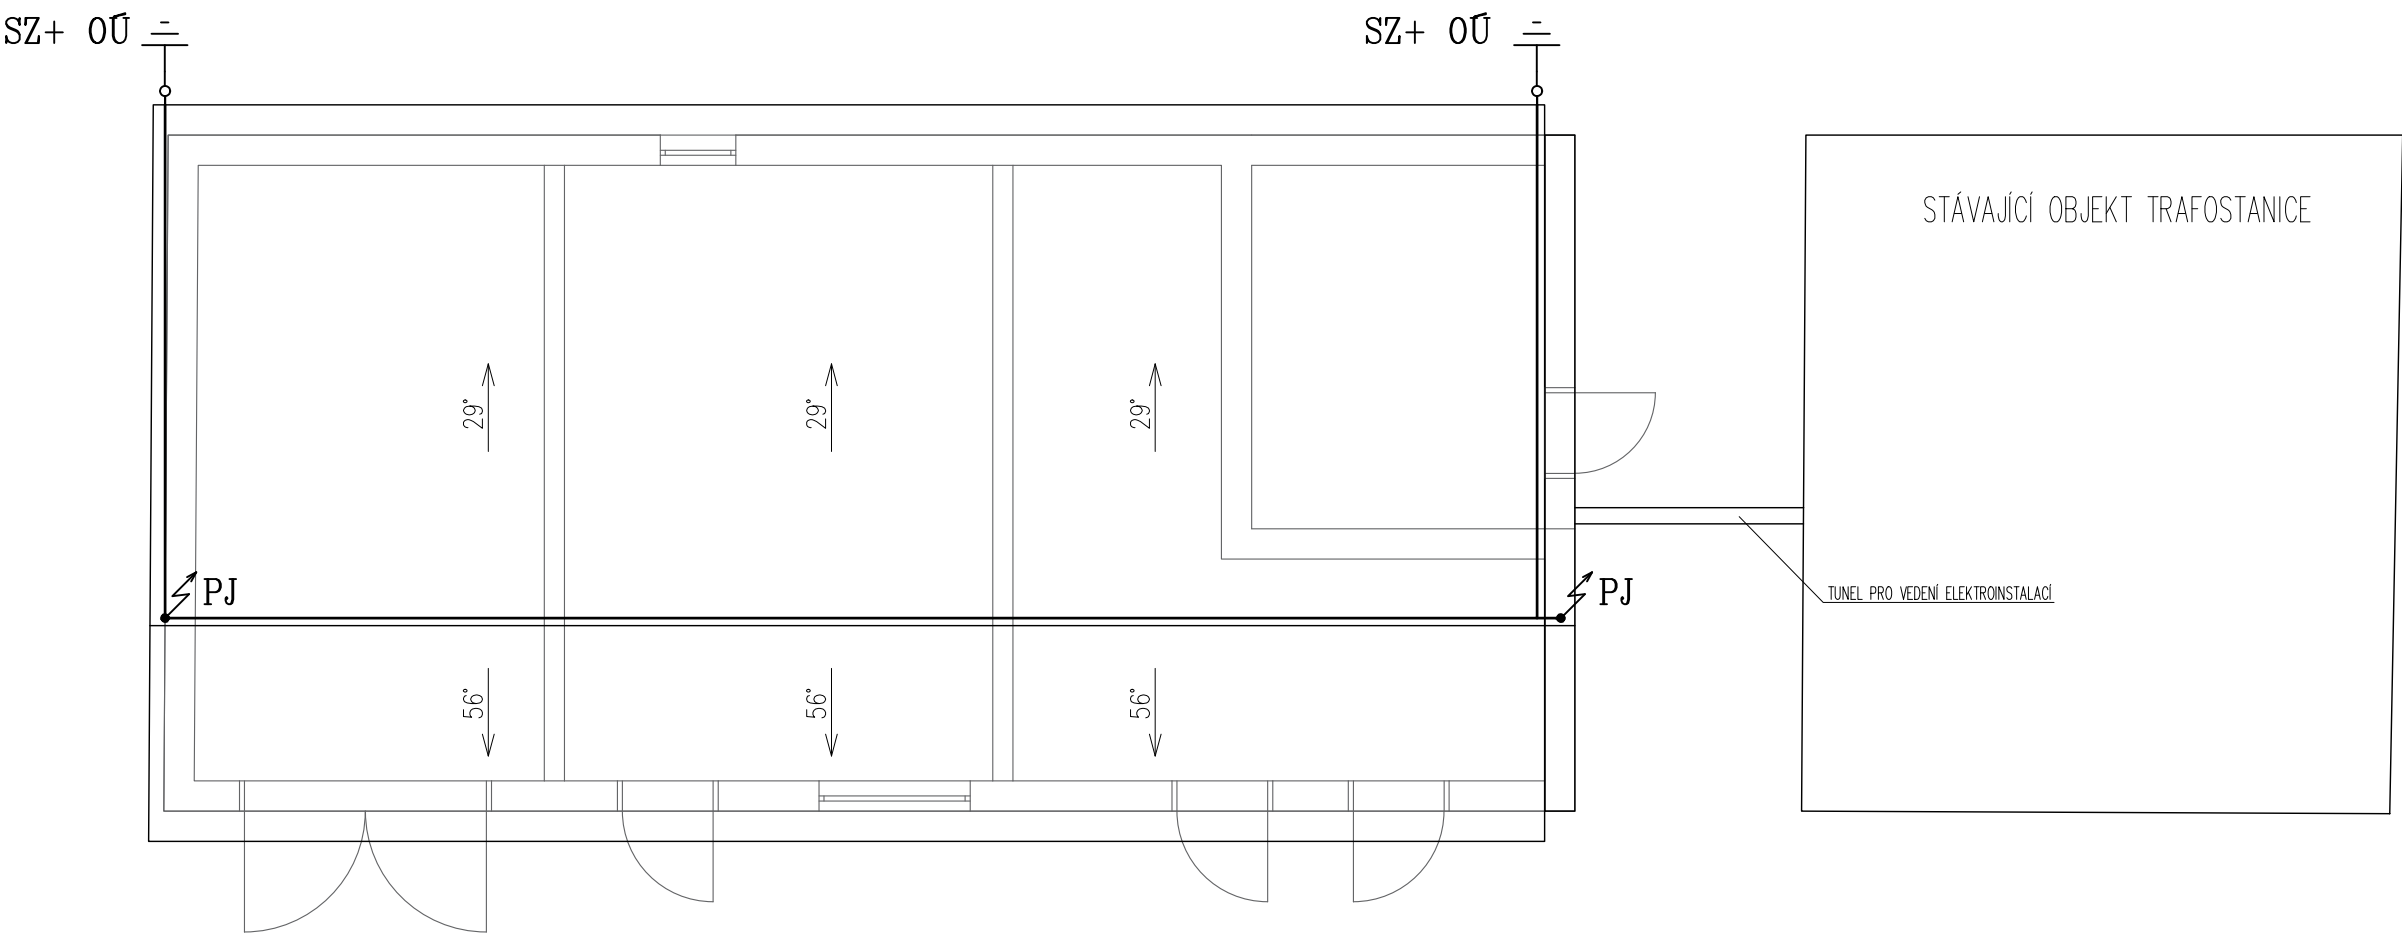

LEGENDA

- VODIČ FeZn 8 NA PODPĚRÁCH VEDENÍ PV
  - PJ – Jímací tyč
  - SZ – SVORKA ZKUŠEBNÍ, OCRANNÝ ÚHELNÍK
  - SO – SVORKA OKAPNÍ
  - SP – SVORKA PŘIPOJOVACÍ
  - ZT – ZEMNÍ TYČ (E)
- střešní krytina: BETONOVÁ STŘEŠNÍ TAŠKA  
klempířské prvky – mat. TITANZINEK, příp. Cu

1NP=0,000 m= +303,000 m n.m., B.p.v.			
Hl. projektant: Ing. Vojtěch Hrček	Pojektant: Ing. Petr Elkner	Vypracoval: Ing. Jakub Uherek	Ing. Petr Elkner Projektová činnost ve výstavbě Vítovka 68 742 35 Odry
Stavba: NEMOCNICE ODRY–REKONSTRUKCE SKLADU na pozemku, parc. č. 1000, k.ú. Odry			Stupeň: STAVEBNÍ POVOLENÍ
Stavebník: Městská nemocnice v Odrách, p. o., Nadační 375/1, 742 35 Odry			Datum: 03/2018 Měřítko: 1:75
Název výkresu: VÝKRES STŘECHY–SCHÉMA HROMOSVODU			Číslo výkresu: D1.1–b16 Číslo paré: