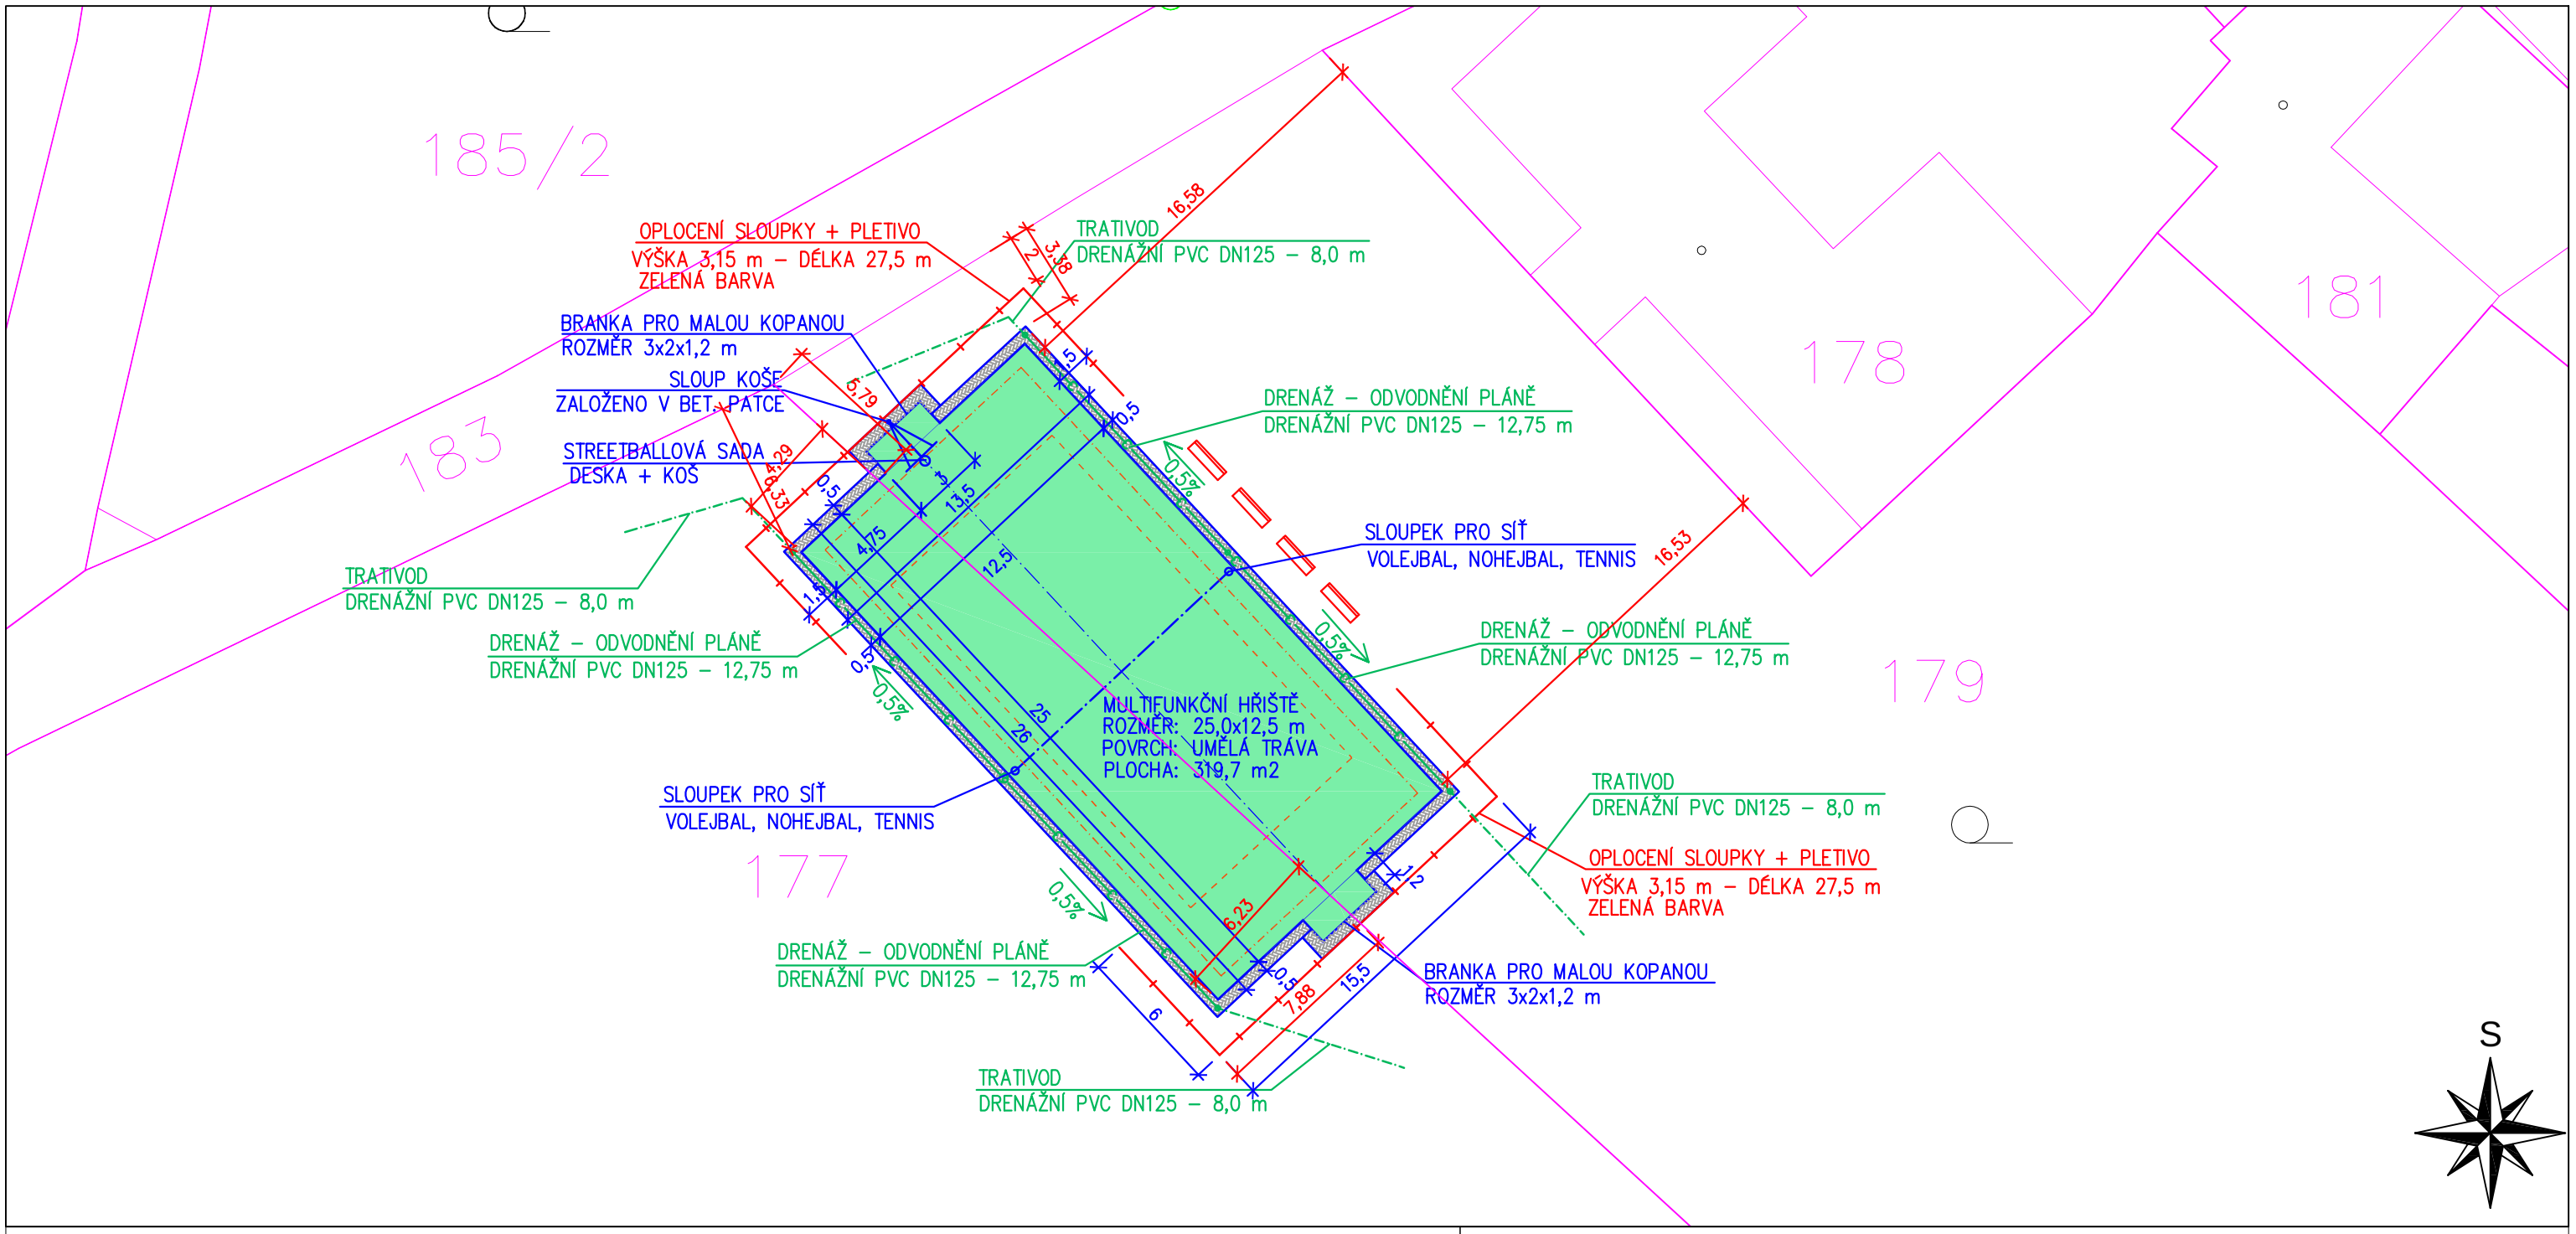

S

LEGENDA NAVRŽENÝCH PRVKŮ

- OBRYS HŘIŠTĚ – OBRUBA
- OBRUBA
- ZPEVNĚNÁ PLOCHA NAVRŽENÉHO HŘIŠTĚ UMĚLÁ TRÍVA
- NAVRŽENÁ ZPEVNĚNÁ PLOCHA – BET. DLAŽBA DLAŽDICE 50x50x5 cm
- NAVRŽENÉ OPLOCENÍ VÝŠKY 3,1 m
- NAVRŽENÁ DRENÁŽ
- ŠTĚRKOVÝ TRATIVOD

LEGENDA ČAR

- HRANICE POZEMKŮ – DLE KN

LEGENDA OBRYSU HŘIŠŤ

- MINIMÁLNÍ ROZMĚR VOLEJBALOVÉHO HŘIŠTĚ
- MINIMÁLNÍ ROZMĚR TENISOVÉHO HŘIŠTĚ

LEGENDA OBJEKTŮ

- NAVRŽENÁ LAVIČKA

POZNÁMKA:

PRŮBĚHY PODZEMNÍCH TRAS SÍTÍ TECHNICKÉHO VYBAVENÍ JSOU V SITUAČNÍM VÝKRESE ZAKRESLENY POUZE ORIENTAČNĚ. INVESTOR JE PŘED ZAHÁJENÍM STAVEBNÍCH PRACÍ POVINEN ZAJISTIT JEJICH VYTYČENÍ SPRÁVCI A OZNAČENÍ V TERÉNU DLE PLATNÝCH PŘEDPISŮ.

VÝŠKOVÝ SYSTÉM : BpV, SOUŘADNICOVÝ SYSTÉM : JTSK

PROJEKTANT: Hydroelko, s.r.o. Vítovka 68 742 35 Odry tel. 777 200 718 IČO : 05511071	AUTOR PROJEKTU : Ing. Petr Elkner ODPOVĚDNÝ PROJEKTANT: Ing. Petr Elkner VYPRACOVAL: Ing. Petr Elkner
PROJEKT: Multifunkční hřiště na parc. č. 179 a 177, k. ú. Pohoř	
MÍSTO STAVBY: město Odry, parc. č. 179, 177, k.ú. Pohoř	
STAVEBNÍK: Město Odry Masarykovo náměstí 16/25, 742 35 Odry, IČ: 002 98 221	
ČÁST PD: C SITUAČNÍ VÝKRESY	STUPEŇ PD: DUR+DSP
OBSAH VÝKRESU: KATASTRÁLNÍ SITUAČNÍ VÝKRES	
MĚŘÍTKO: 1:250 ČÍSLO VÝKRESU: C2 DATUM: 04/2022 PARÉ:	