




ŘEZ A-A

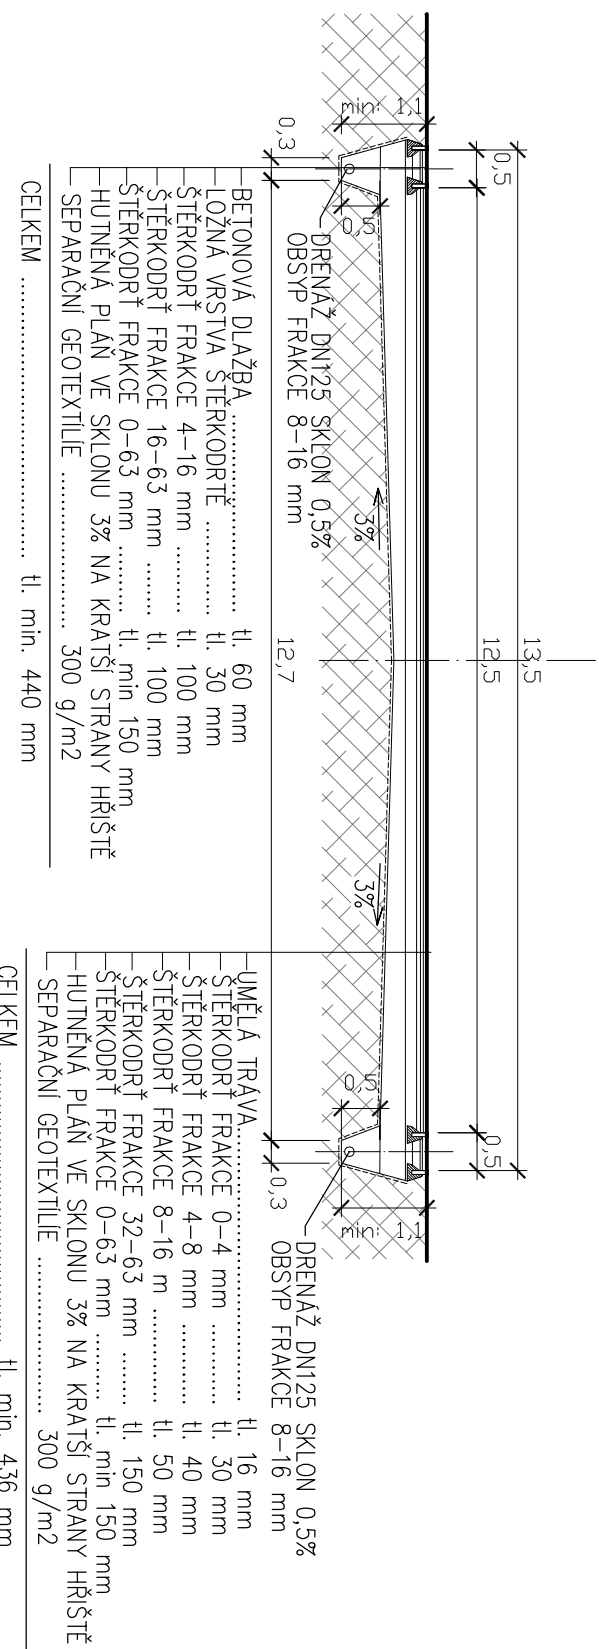


REZ D-D

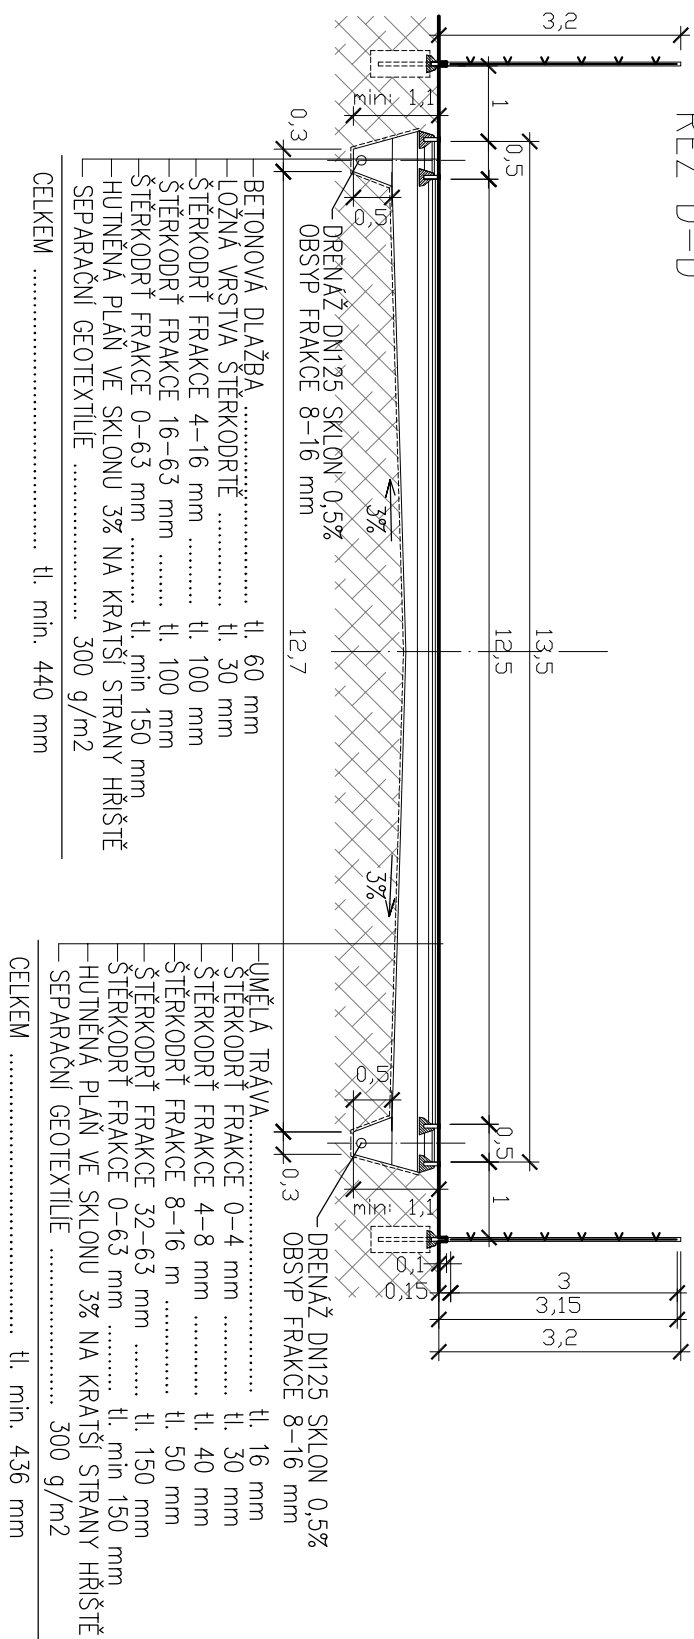


PREZ B-B

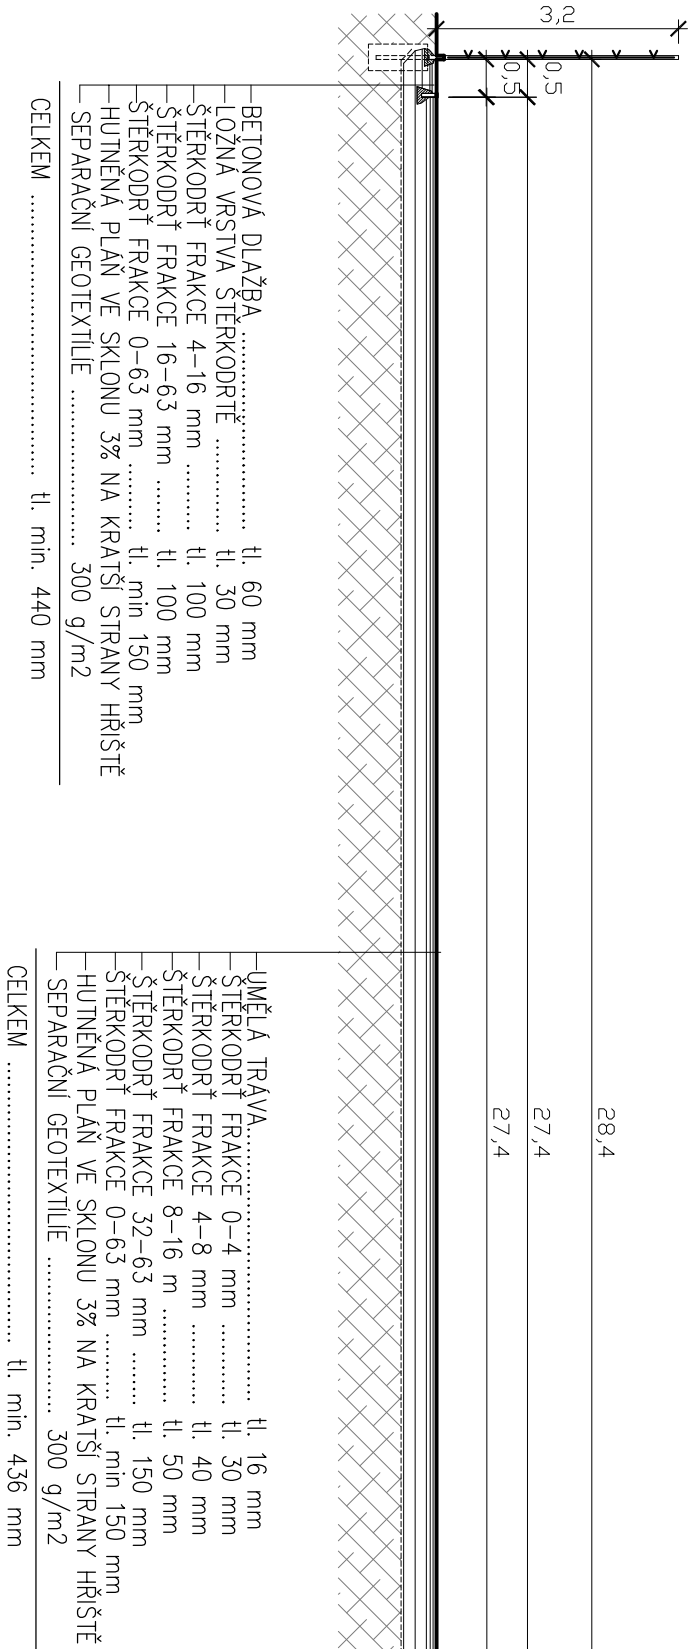

ŘEZ C-C

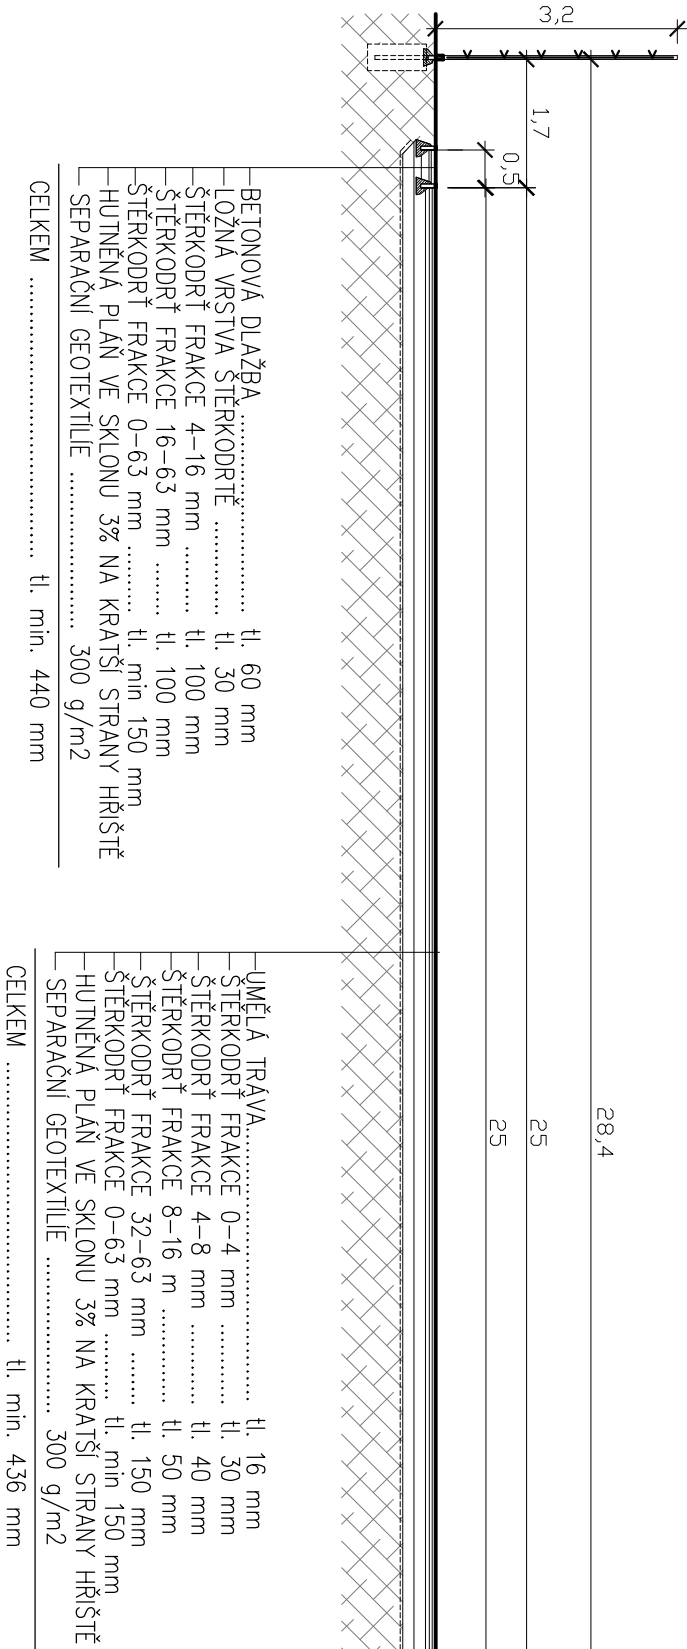

DETAIL:  
M 1:50

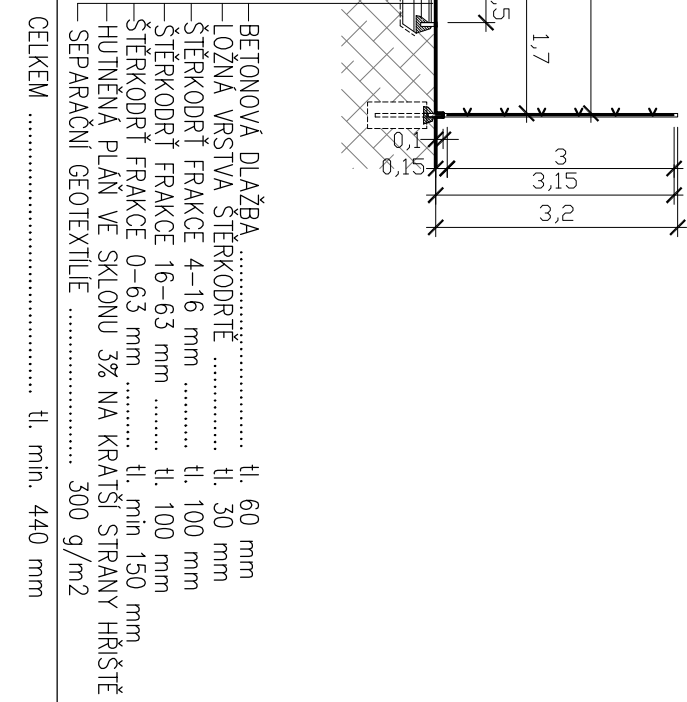

DETAIL:  
M 1:50

Hydroelko, s.r.o.

Vítovka 68  
742 35 Odry  
tel. 777 200 718  
IČO : 05511071

**Multifunkční hřiště na parc. č. 179 a 177,  
k. ú. Pohoř**

o stavby: město Odry, parc. č. 179, 177, k.ú. Pohor

Masarykovo náměstí 16/25, 742 35 Odry, IČ: 002 98 221

D1	DOKUMENTACE OBJEKTU	SLOUČENÉ ŘÍZENÍ
----	---------------------	-----------------

## ŘEZY HRŠTĚM

IKO: 1:100  
CISLO VÝKRESU: D1.b02  
DĀUM: 04/2022