


POHLED JIHOVÝCHODNÍ



POHLED SEVEROVÝCHODNÍ

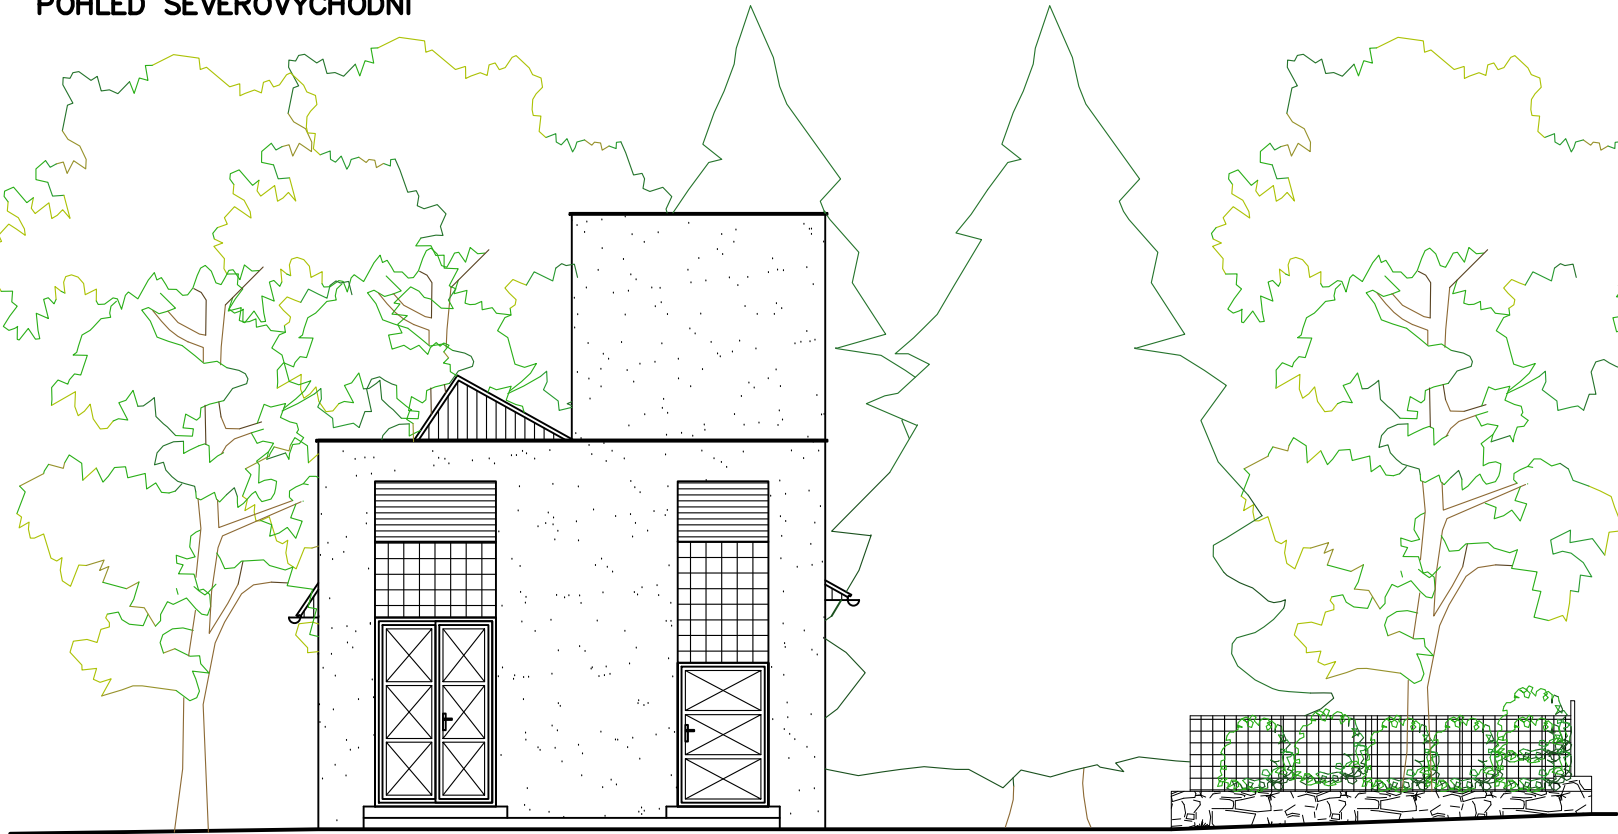

1NP=0,000 m= +303,000 m n.m., B.p.v.

Hl. projektant: Ing. Vojtěch Hrček	Pojektant: Ing. Petr Elkner	Vypracoval: Ing. Jakub Uherek	Ing. Petr Elkner Projektová činnost ve výstavbě Vítovka 68 742 35 Odry	
Stavba: NEMOCNICE ODRY–REKONSTRUKCE SKLADU na pozemku, parc. č. 1000, k.ú. Odry			Stupeň: STAVEBNÍ POVOLENÍ	
Stavebník: Městská nemocnice v Odrách, p. o., Nadační 375/1, 742 35 Odry			Datum: 03/2018	Měřítko: 1:100
Název výkresu: POHLEDY ARCHITEKTONICKÉ –STÁVAJÍCÍ STAV			Číslo výkresu: D1.1–b03	Číslo paré: