

Dešťová kan. přípojka			
KATASTR			
PARCELNÍ ČÍSLO			
DRUH PLOCHY			
VZDALENOSTI ŠACHET			
OZNAČENÍ ŠACHET			

Domovní dešťová kanalizace			
Odry			
1111/3			
1111/1			
Dlažba			
Zeleň			
5.50			
SDŠ			
RŠ1			

SMĚROVÉ POMĚRY

LEGENDA TYPŮ ČAR  
PŮVODNÍ TERÉN

MĚŘÍTKA 1:250/100

KÓTA UPRAVENÉHO TERÉNU

HLOUBKA VÝKOPU

HLOUBKA DNA POTRUBÍ


KÓTA DNA POTRUBÍ

KÓTA PŮVODNÍHO TERÉNU

SROVNÁVACÍ ROVINA

STANIČENÍ [km/m]

PROFIL[mm]–MATERIÁL–DĚLKA[m]	DN250–PVC–5.50
SKLON[promile]–DĚLKA[m]	30.0–5.50
ULOŽENÍ	Štěrkodř
KAPACITNÍ PRŮTOK[l/s]–RYCHLOST[m/s]	142.0–2.89

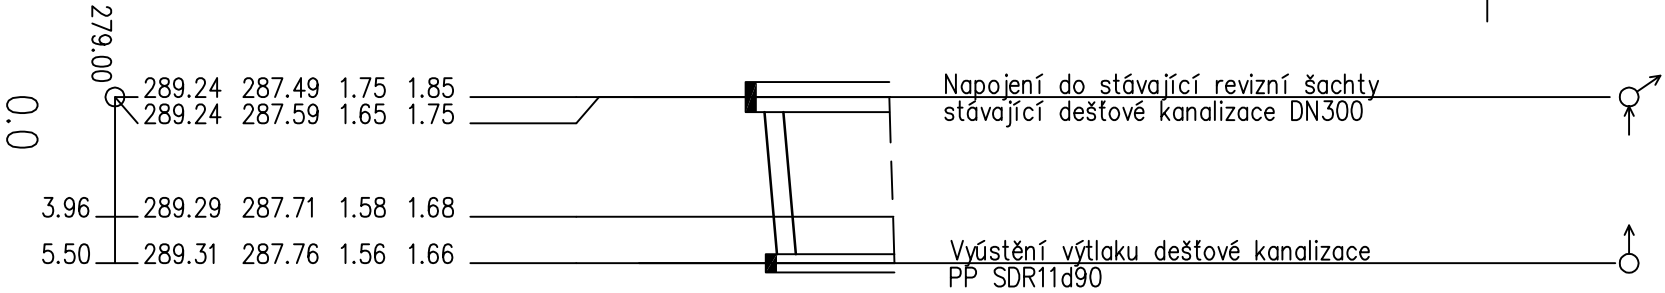

↖

↗


Napojení do nové čerpací stanice dešťových vod ZB prefabrikovaná DN2500  
Kabel – NN

Kabel – slaboproud

Kabel – slaboproud

STL plynovod DN100  
teplovod DN150  
teplovod DN150  
Splašková kanalizace DN300

Napojení na stávající domovní dešťovou kanalizaci DN200, odtok 250 mm pod přítokem stávající odtok zachován jako bezp. preliv

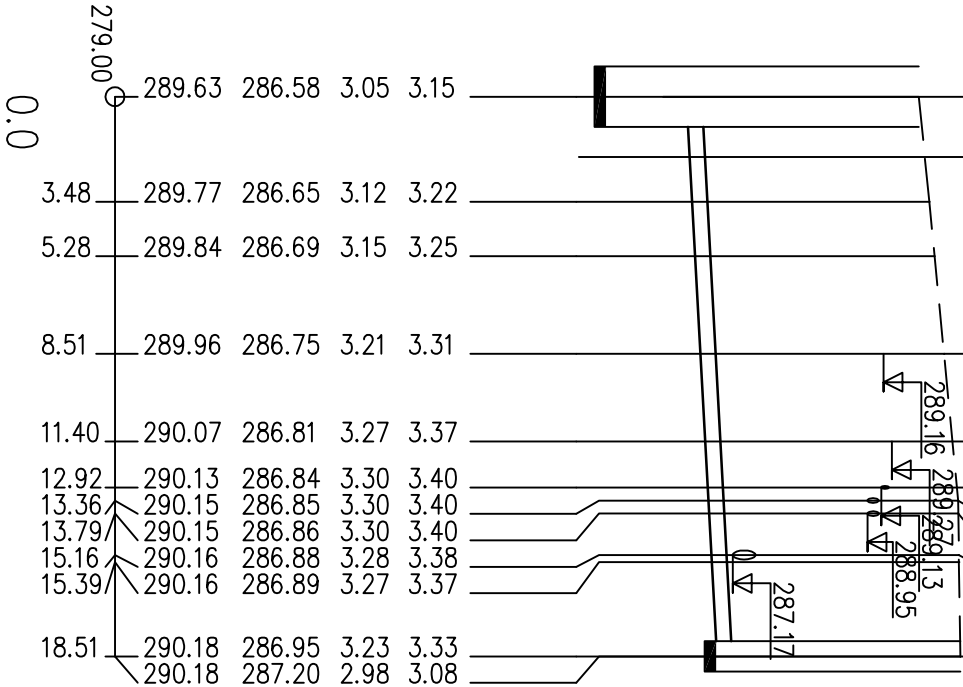

DN200–PVC–17.30
20.0–17.30
Štěrkodř
64.1–2.04

VÝŠKOVÝ SYSTÉM : BpV, SOUŘADNICOVÝ SYSTÉM : JTSK

PROJEKTANT:		AUTOR PROJEKTU :	
Ing. Petr Elkner		Ing. Petr Elkner	
Větrníka 68 742 35 Odry tel. 777 200 718 IČO. 76237591		ODPOVĚDNÝ PROJEKTANT:  Ing. Petr Elkner	
PROJEKT:		VYPRACOVAL:  Ing. Petr Elkner	
Připojení dešťové kanalizace úřadu práce v Odřích			
MÍSTO STAVBY:		Katastrální územní Odry, parc. č. 1111/3, 1111/1, 1111/4, 1113/1	
STAVEBNÍK:		Město Odry, Masarykovo nám. 25, 742 35, Odry, IČ: 00298221	
ČÁST PD:		STUPEŇ PD: UZEMNÍ SOUHLAS	
OBSAH VÝKRESU:		PODÉLNÉ PROFILY GRAVITAČNÍ KANALIZACE	
MĚŘÍTKO:		1:250/100      číslo výkresu: 03      datum: 09/2023      paré:	