



naše značka  
5002592002  
vyřizuje  
Olga Plecháčová  
datum  
02.05.2022

Hydroelko, s.r.o.  
Vítovka č.p. 68  
74235 Odry

Věc:  
**Vodovod Tošovice**

K.ú. - p.č.: Tošovice , Jerlochovice , Moravské Vlkovice

Stavebník: Město Odry , Masarykovo náměstí 16/25 , 74235 Odry

Účel stanoviska: Povolení stavby - stavební režim (ÚR+SP)

GasNet, s.r.o., jako provozovatel distribuční soustavy (PDS) a technické infrastruktury, zastoupený GasNet Služby, s.r.o., vydává toto stanovisko:

V zájmovém území vyznačeném v příloze tohoto stanoviska, nejsou umístěna žádná provozovaná plynárenská zařízení a plynovodní přípojky ve vlastnictví nebo správě GasNet, s.r.o.. Mohou se zde nacházet plynárenská zařízení jiných vlastníků či správců, případně i dlouhodobě nefunkční/neprovozovaná plynárenská zařízení bez dostupných informací o jejich poloze a vlastnictví.

V rozsahu území vyznačeného v příloze souhlasíme s povolením stavby dle zákona 183/2006 Sb. ve znění pozdějších předpisů např. s vydáním územního rozhodnutí, zjednodušeným územním řízením, vydáním územního souhlasu, uzavřením veřejnoprávní smlouvy, ohlášením, stavebním povolením, veřejnoprávní smlouvou o provedení stavby nebo oznámením stavebního záměru s certifikátem autorizovaného inspektora.

V případě uzavření veřejnoprávní smlouvy nebude GasNet, s.r.o. ani GasNet Služby, s.r.o., jako zmocněnec GasNet, s.r.o., účastníkem územního ani stavebního řízení a nebudou uvedeni ve třetích osobách veřejnoprávní smlouvy.

Platí pouze pro území vyznačené v příloze tohoto stanoviska a to 24 měsíců ode dne jeho vydání.

Stanovisko bylo vygenerováno na základě vaší žádosti automaticky.

V případě dotčení pozemku v majetku společnosti GasNet, s.r.o. je třeba dále projednat smluvní vztah k tomuto pozemku. Kontakt na projednání naleznete na adrese [www.gasnet.cz/cs/kontaktni-system/](http://www.gasnet.cz/cs/kontaktni-system/), činnost "Smluvní vztahy - pozemky a budovy plynárenských zařízení", případně na Zákaznické lince GasNet 555 90 10 10.

**GasNet Služby, s.r.o.**

Plynárenská 499/1 · Zábřovice · 602 00 Brno · T 555 90 10 10 · [www.gasnet.cz](http://www.gasnet.cz)

IČ: 27935311 · DIČ: CZ27935311

**Zápis do obchodního rejstříku:** Krajský soud v Brně, sp. zn. C 57165, dne 26. 7. 2007


**Certificate of incorporation:** Regional Court in Brno, ref. number C 57165, on 26th July 2007

Zákaznická linka GasNet 555 90 10 10, [info@gasnet.cz](mailto:info@gasnet.cz), [www.gasnet.cz](http://www.gasnet.cz)



**Příloha: Orientační zakres plynárenského zařízení. Tato příloha je nedílnou součástí stanoviska č. 5002592002 ze dne 02.05.2022.**

Provozovatel DS: GasNet, s.r.o.; Stavebník: Město Odry, Masarykovo náměstí 16/25, 74235 Odry. K.ú.: Tošovice, Jerlochovice, Moravské Vlkovice.

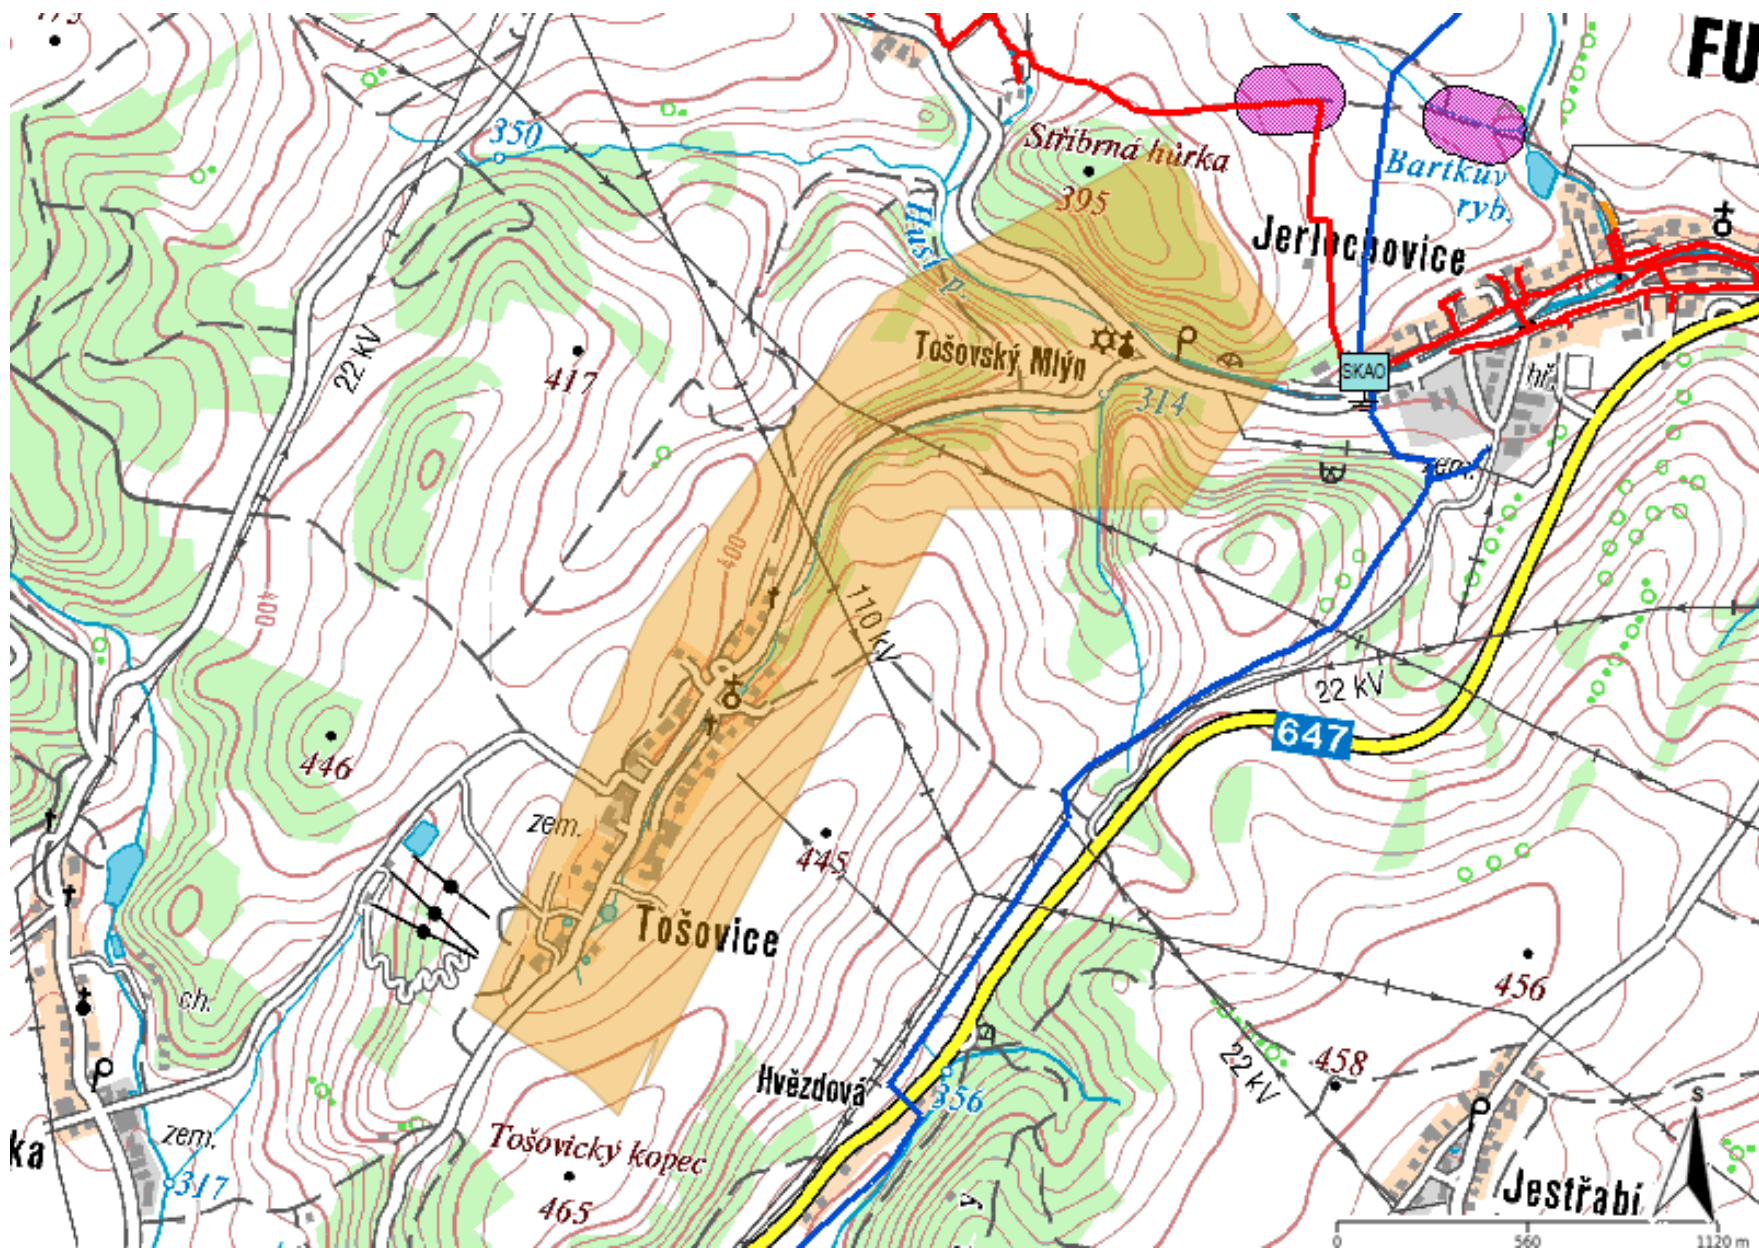


**Legenda:**

linie plynovodu	
NTL	
STL	
VTL	
VTL	
nefunkční	
plánovaná stavba před realizací	
ve výstavbě, neuvedeno do provozu	
regulační stanice	
ochranné zařízení	
kabel	
elektropřípojka	
kabel protikorozní ochrany	
anodové uzemnění	
stanice katodové ochrany	
pásmo vlivu anodového uzemnění SKAO	
neplynovodní zařízení (linie/ bod)	

**Příloha: Detailní zakres plynárenského zařízení. Tato příloha je nedílnou součástí stanoviska č. 5002592002 ze dne 02.05.2022.**

Provozovatel DS: GasNet, s.r.o.; Stavebník: Město Odry , Masarykovo náměstí 16/25 , 74235 Odry. K.ú.: Tošovice , Jerlochovice , Moravské Vlkovice.

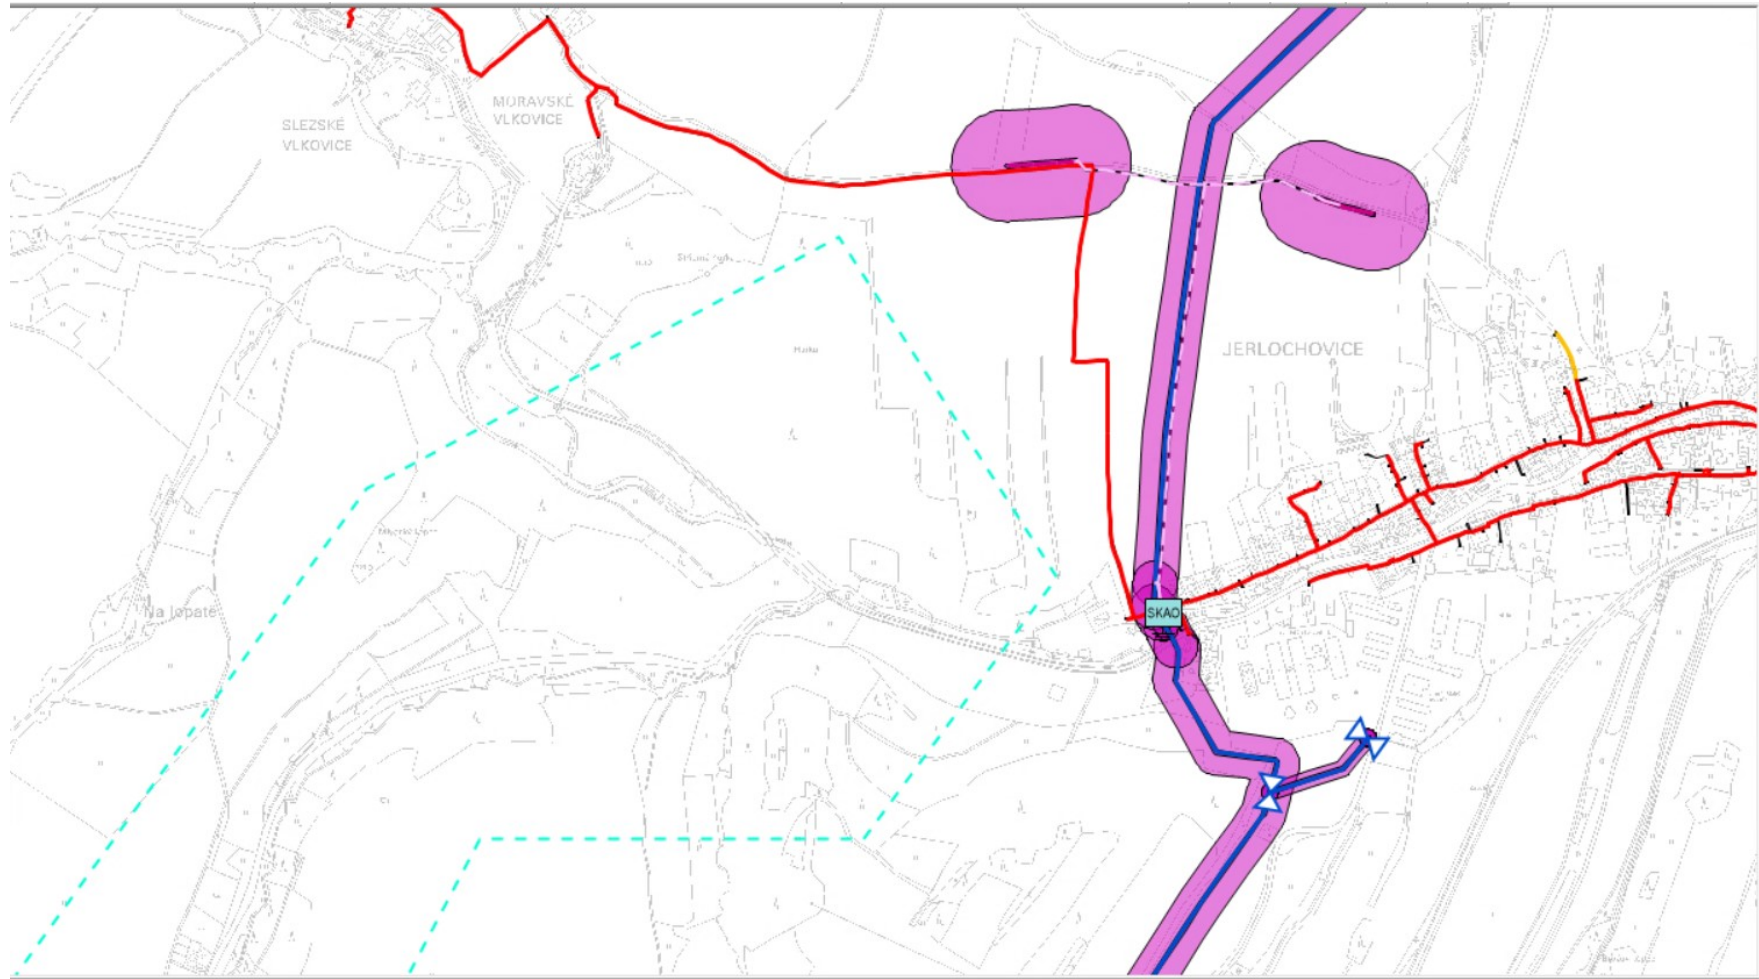


**Legenda:**


linie plynovodu	
	NTL
	STL
	VTL
	WTL
	nefunkční
	plánovaná stavba před realizací
	ve výstavbě, neuvedeno do provozu
	regulační stanice
	ochranné zařízení
	kabel
	elektropřípojka
	kabel protikoroziční ochrany
	anodové uzemnění
	stanice katodové ochrany
	pásmo vlivu anodového uzemnění SKAO
	neplynovodní zařízení (linie/ bod)



Provozovatel DS: GasNet, s.r.o.; Stavebník: Město Odry, Masarykovo náměstí 16/25, 74235 Odry. K.ú.: Tošovice, Jerlochovice, Moravské Vlkovice.

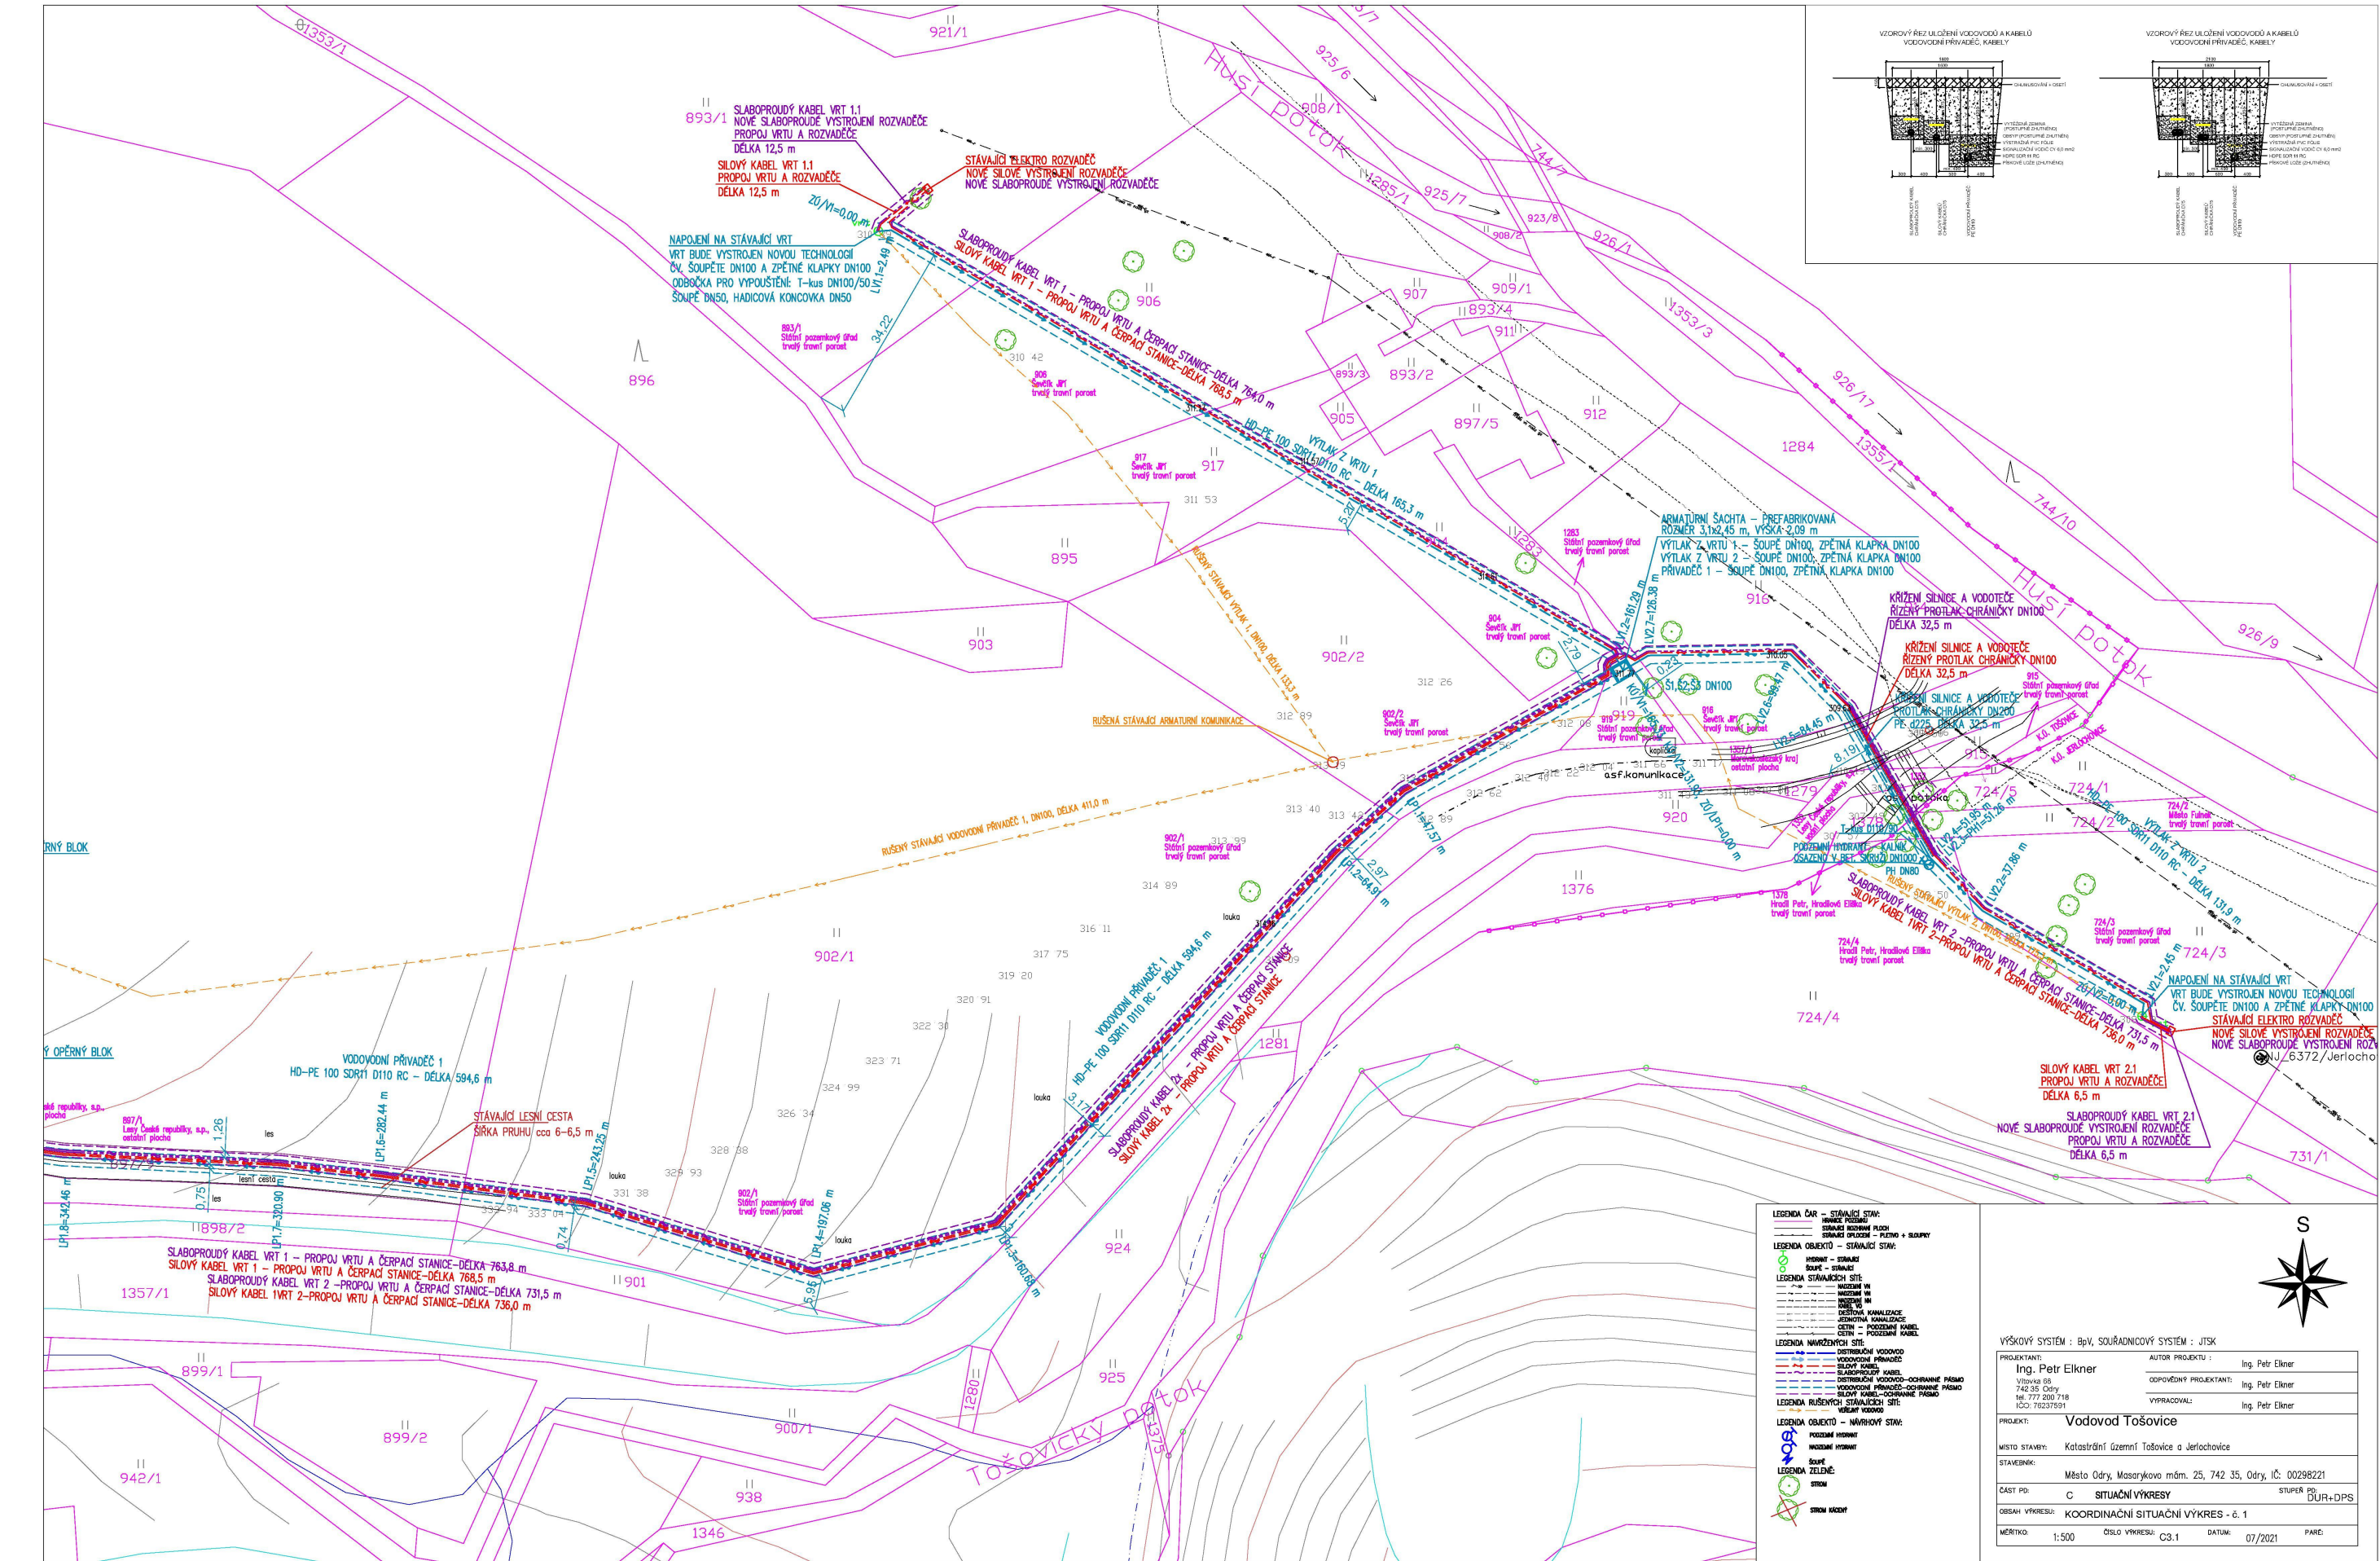




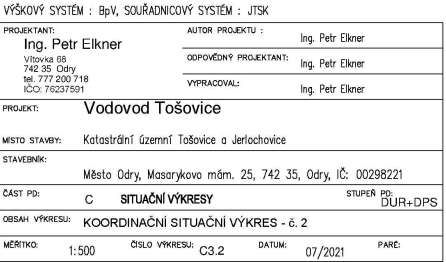




Provozovatel DS: GasNet, s.r.o.; Stavebník: Město Odry, Masarykovo náměstí 16/25, 74235 Odry. K.ú.: Tošovice, Jerlochovice, Moravské Vlkovice.

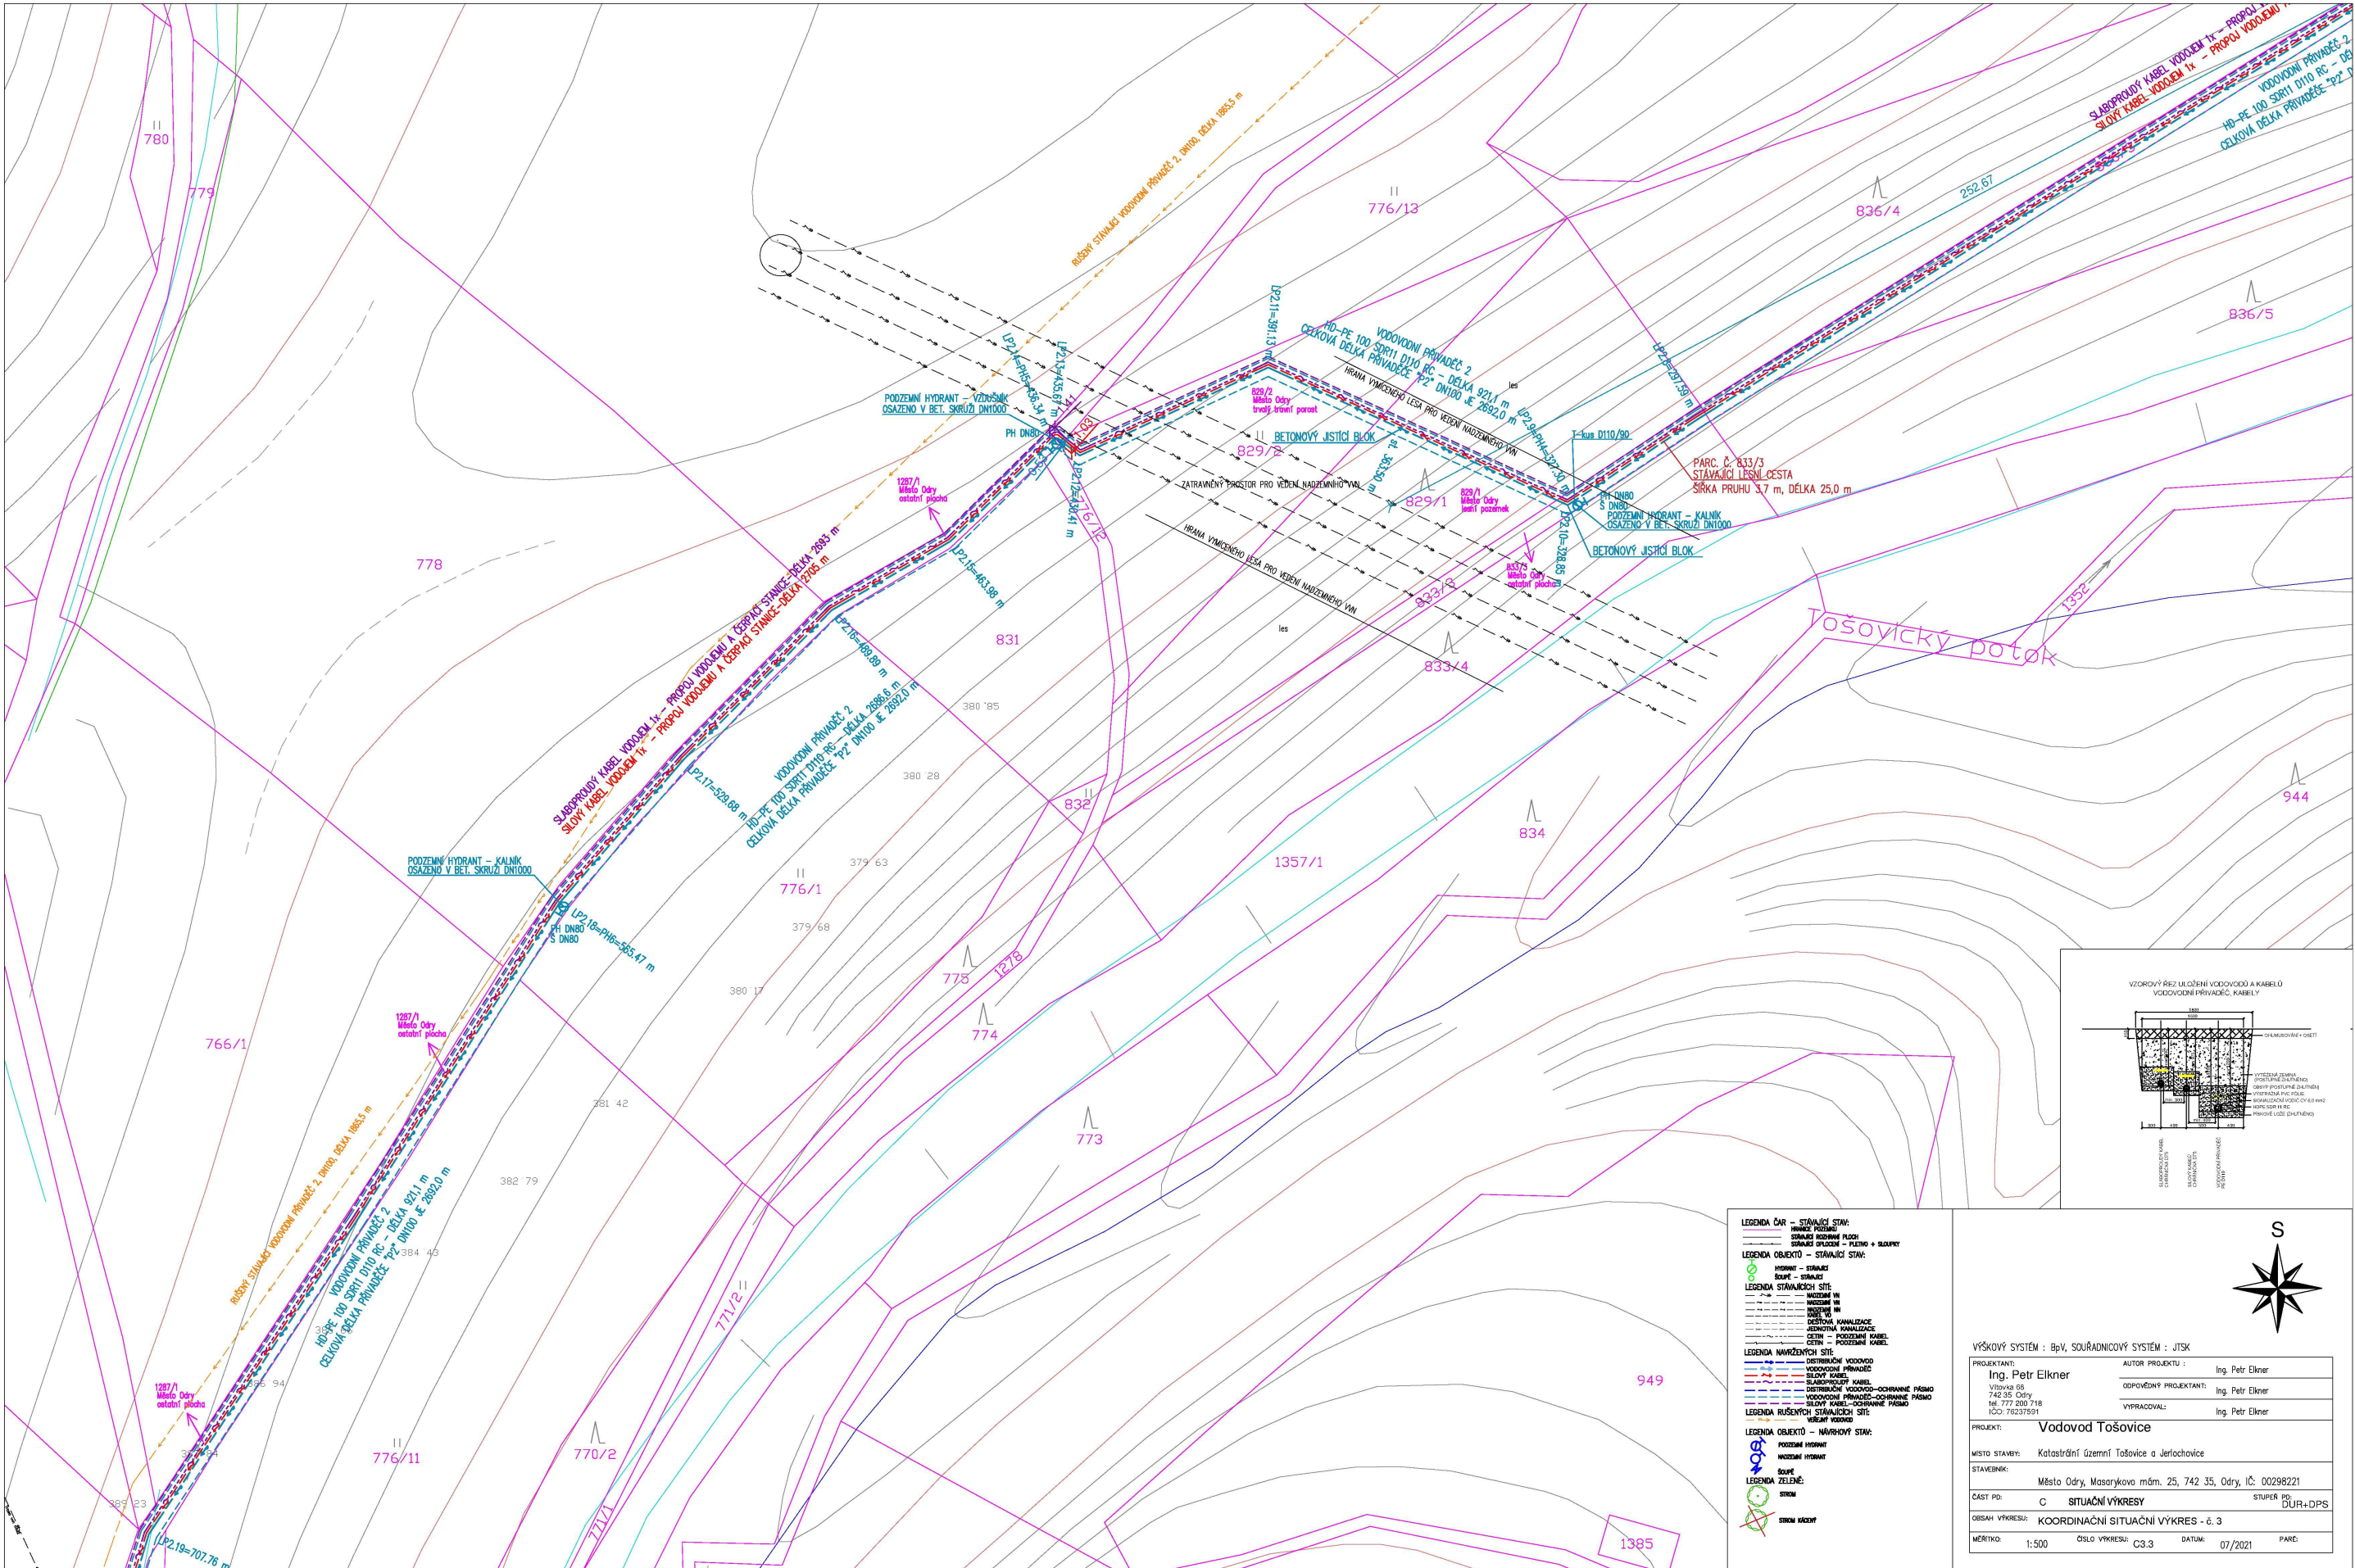




Provozovatel DS: GasNet, s.r.o.; Stavebník: Město Odry , Masarykovo náměstí 16/25 , 74235 Odry. K.ú.: Tošovice , Jerlochovice , Moravské Víkovice.

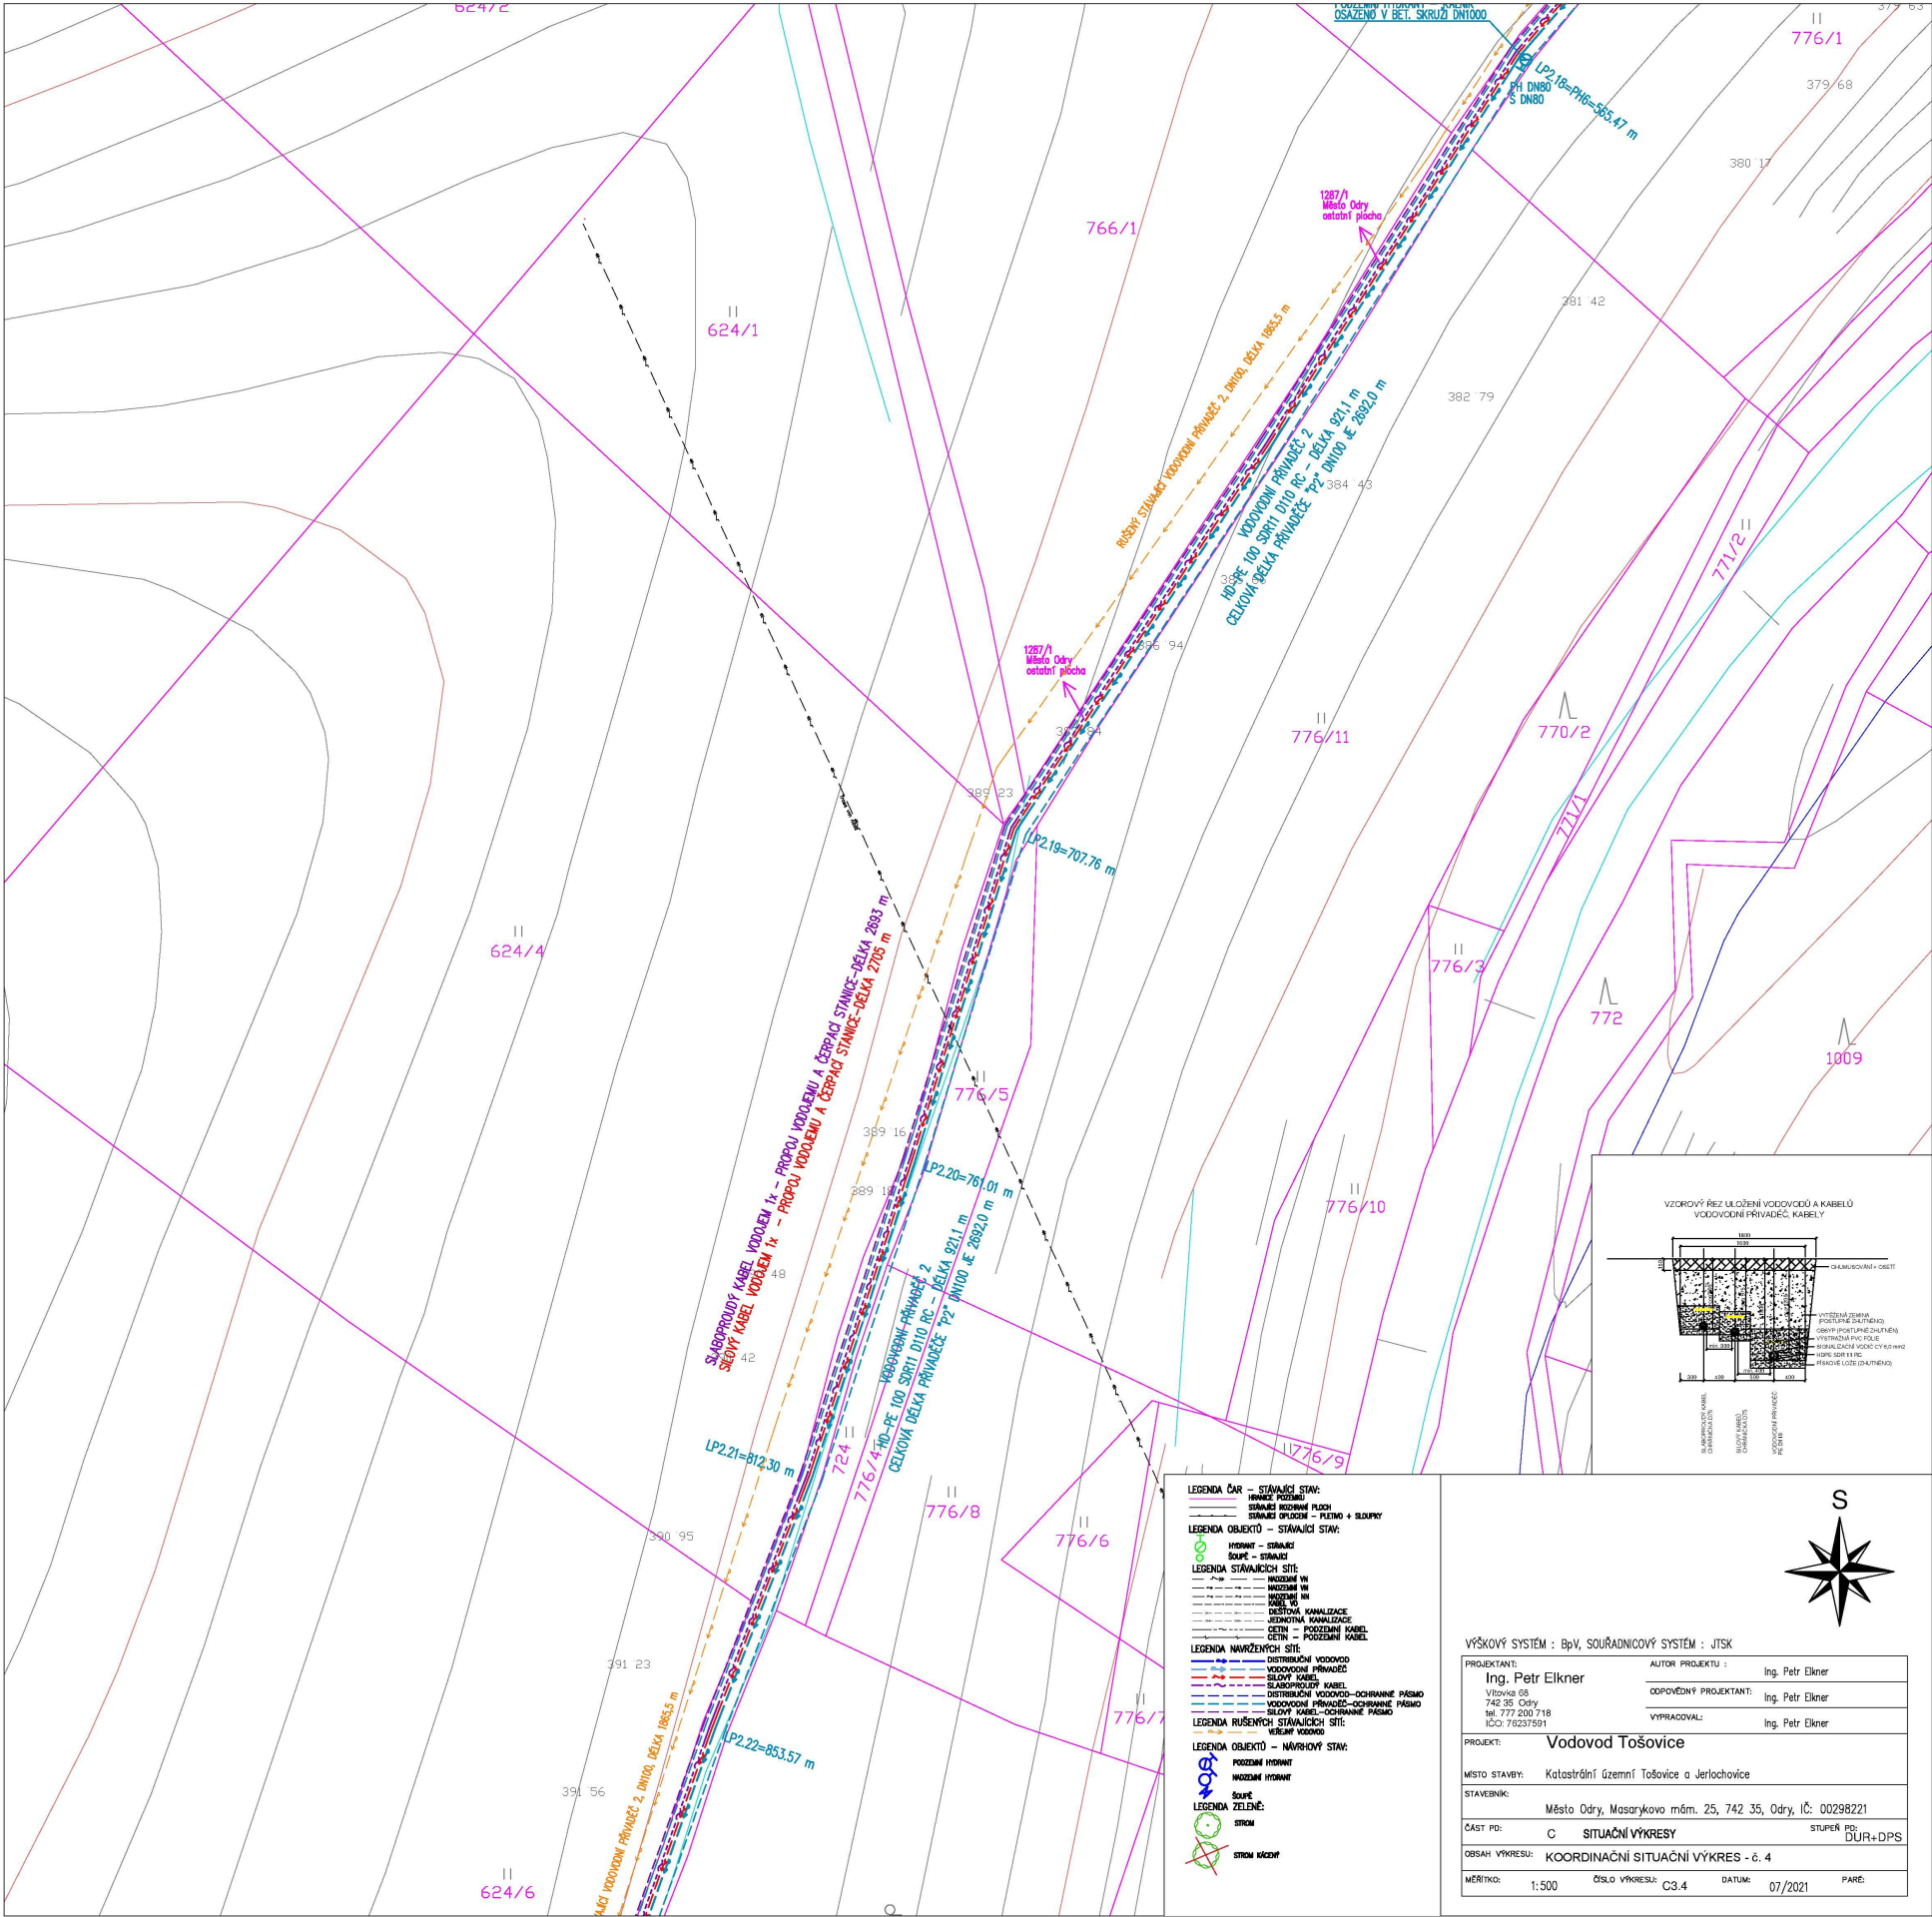




Provozovatel DS: GasNet, s.r.o.; Stavebník: Město Odry, Masarykovo náměstí 16/25, 74235 Odry. K.ú.: Tošovice, Jerlochovice, Moravské Vlkovice.

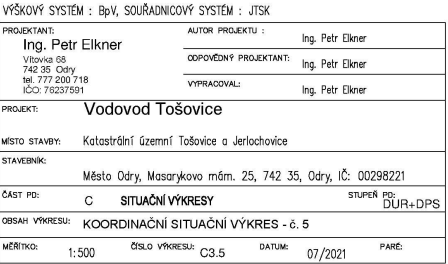




Provozovatel DS: GasNet, s.r.o.; Stavebník: Město Odry, Masarykovo náměstí 16/25, 74235 Odry. K.ú.: Tošovice, Jerlochovice, Moravské Vlkovice.

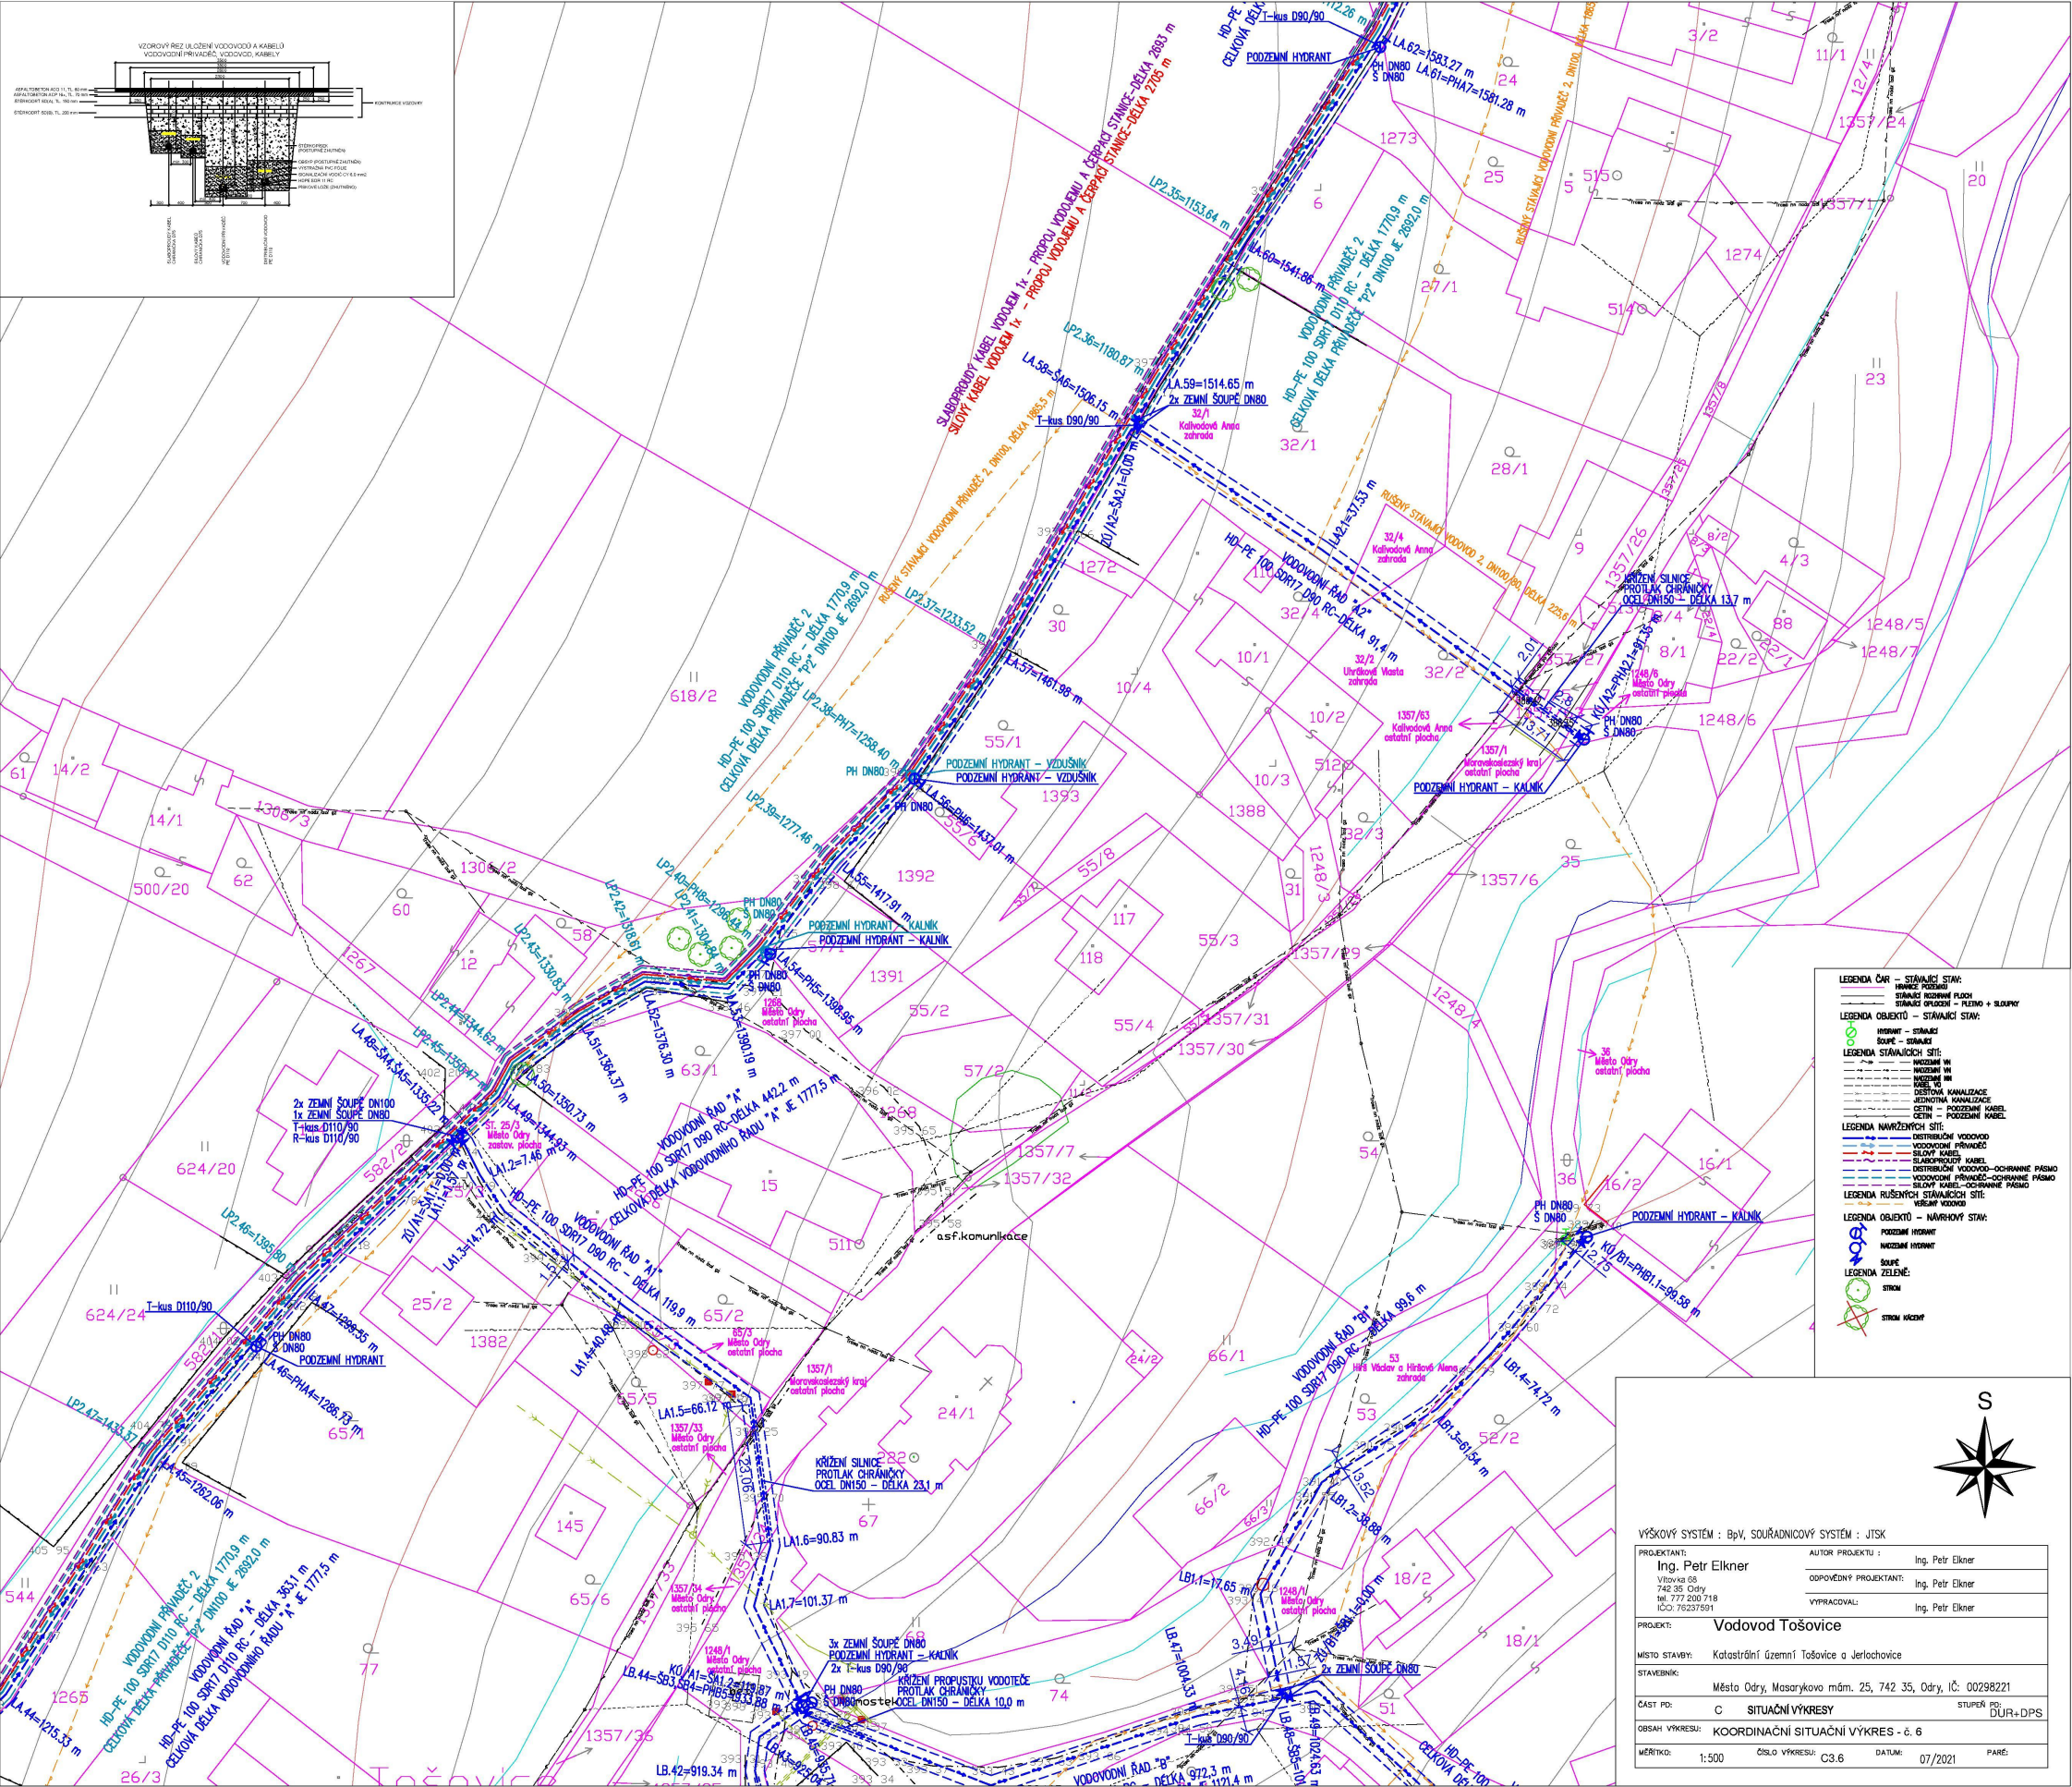



Provozovatel DS: GasNet, s.r.o.; Stavebník: Město Odry, Masarykovo náměstí 16/25, 74235 Odry. K.ú.: Tošovice, Jerlochovice, Moravské Vlkovice.

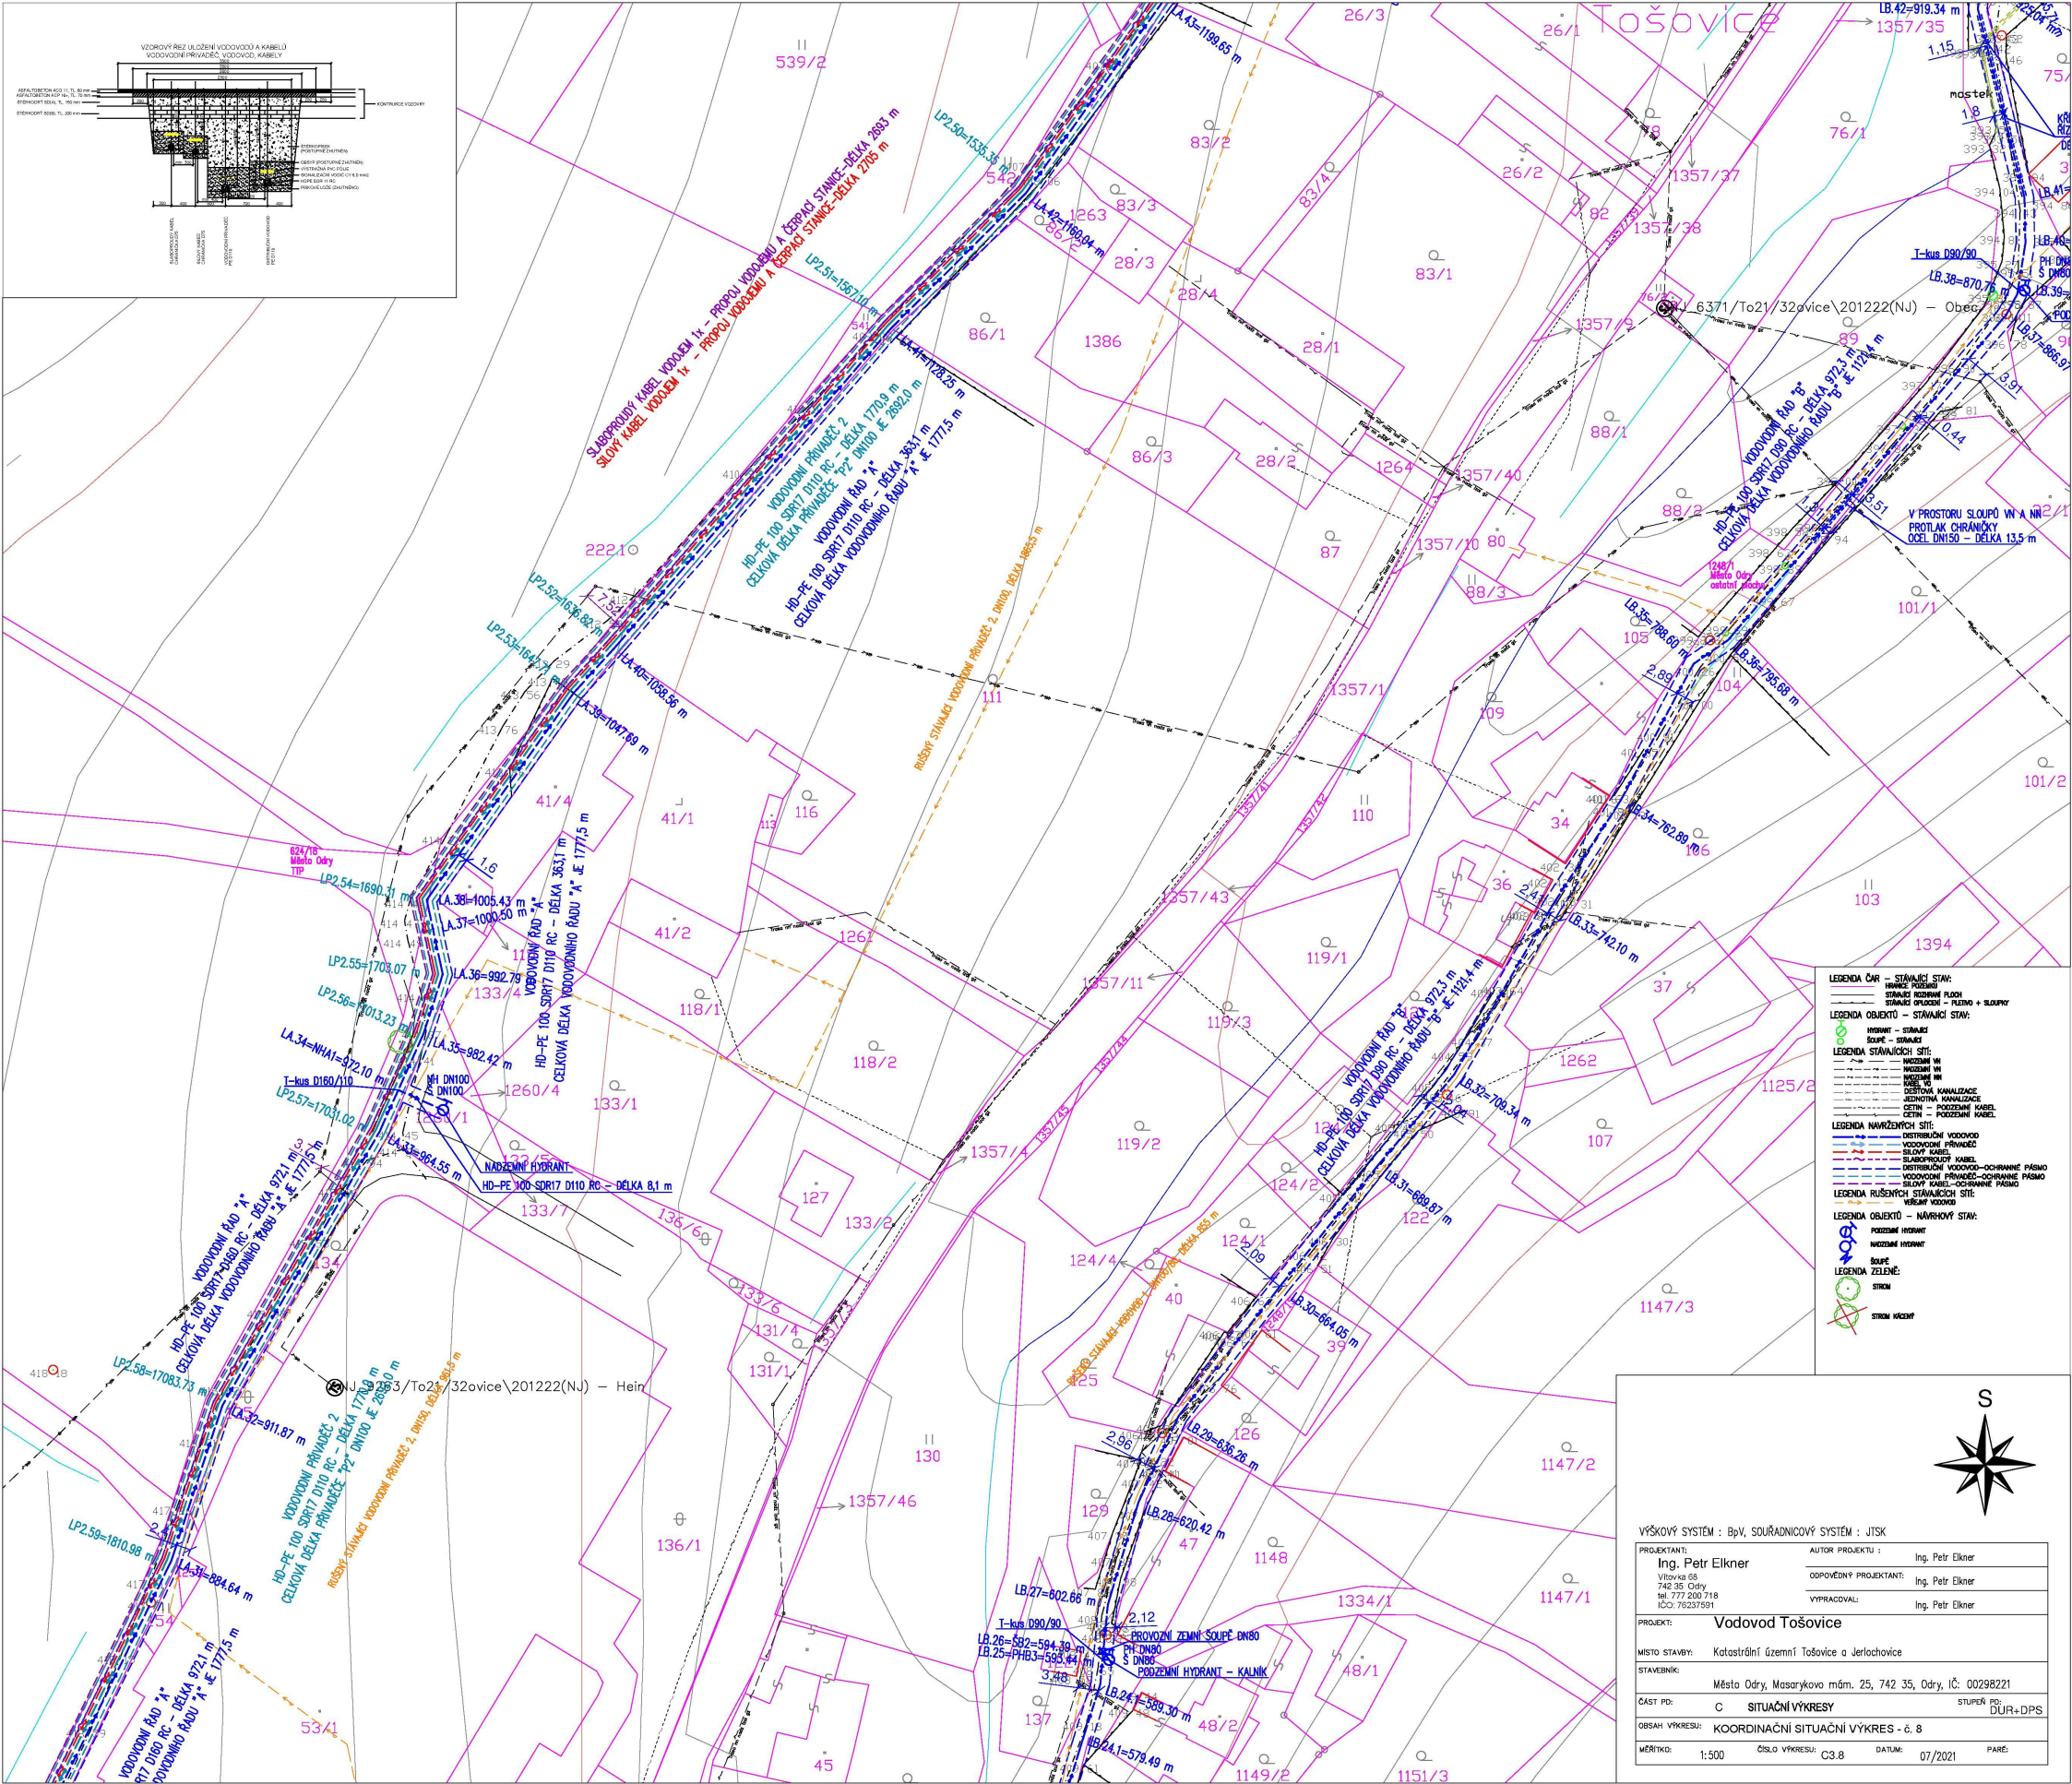



Provozovatel DS: GasNet, s.r.o.; Stavebník: Město Odry, Masarykovo náměstí 16/25, 74235 Odry. K.ú.: Tošovice, Jerlochovice, Moravské Vlkovice.

