




Rámový most 2 - podélný řez

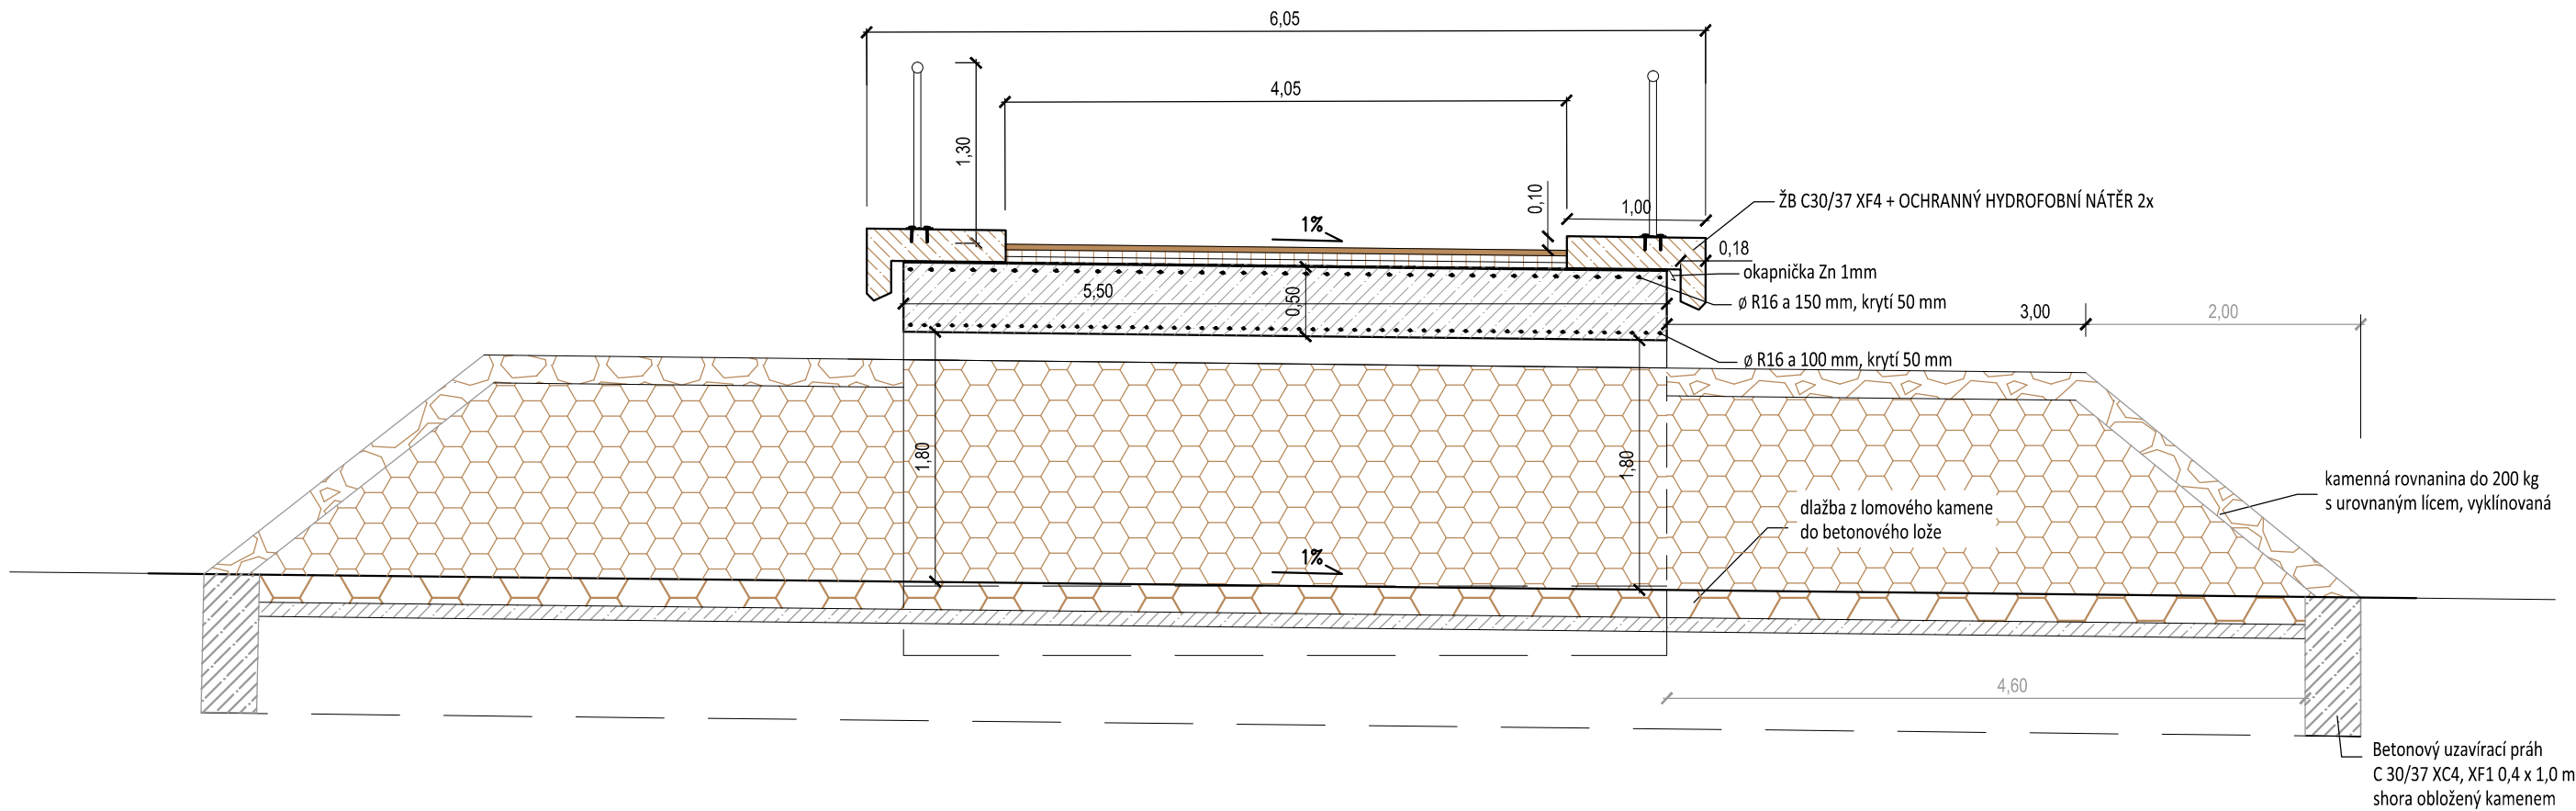



Rámový most 2 - příčný řez

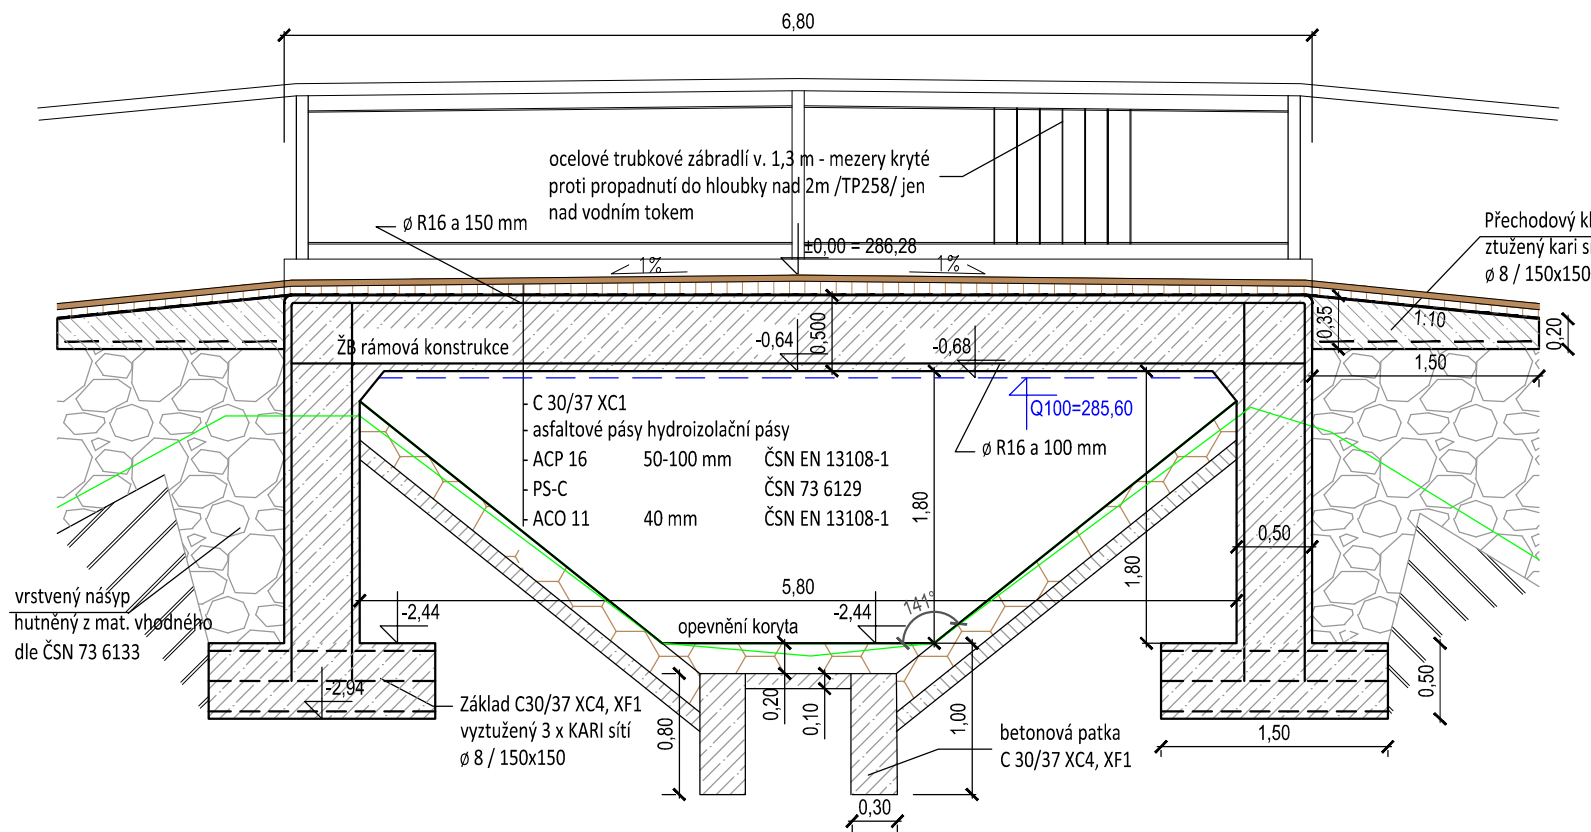

Rámová most 1 - podélný řez

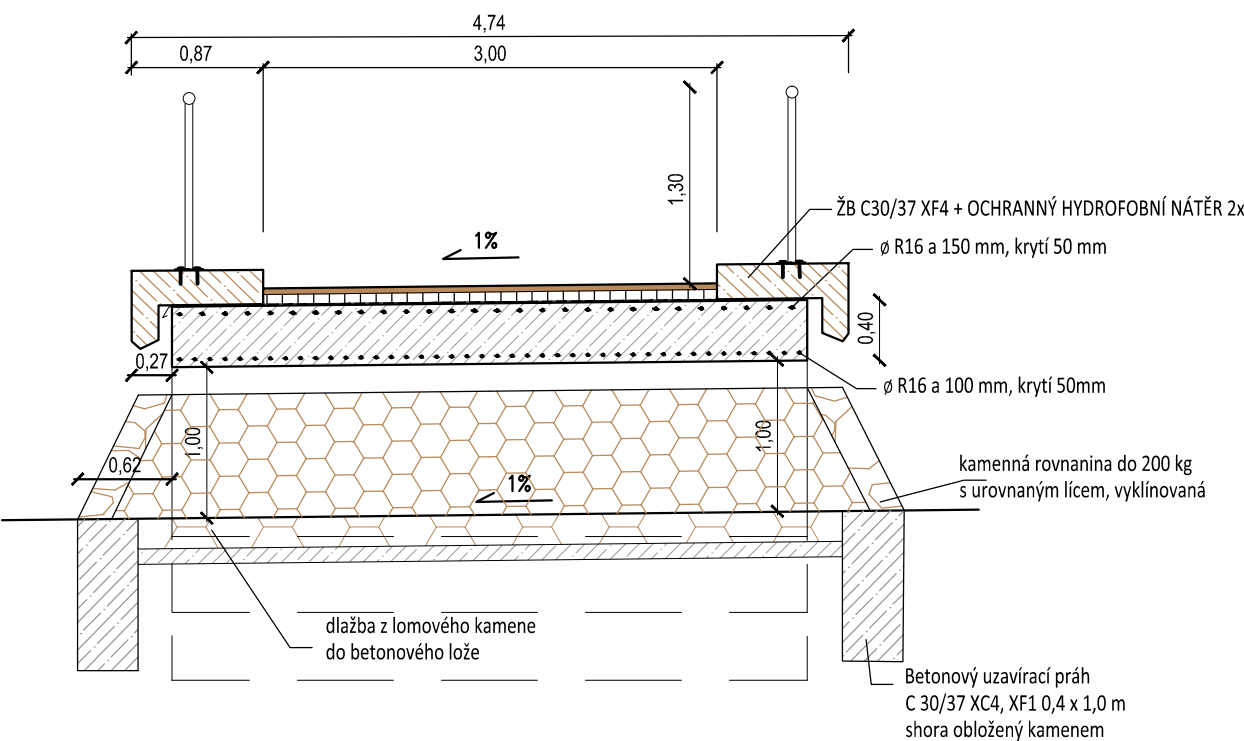

Rámová most 1 - příčný řez

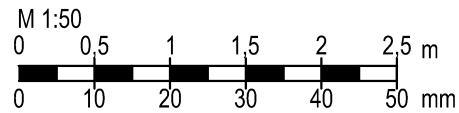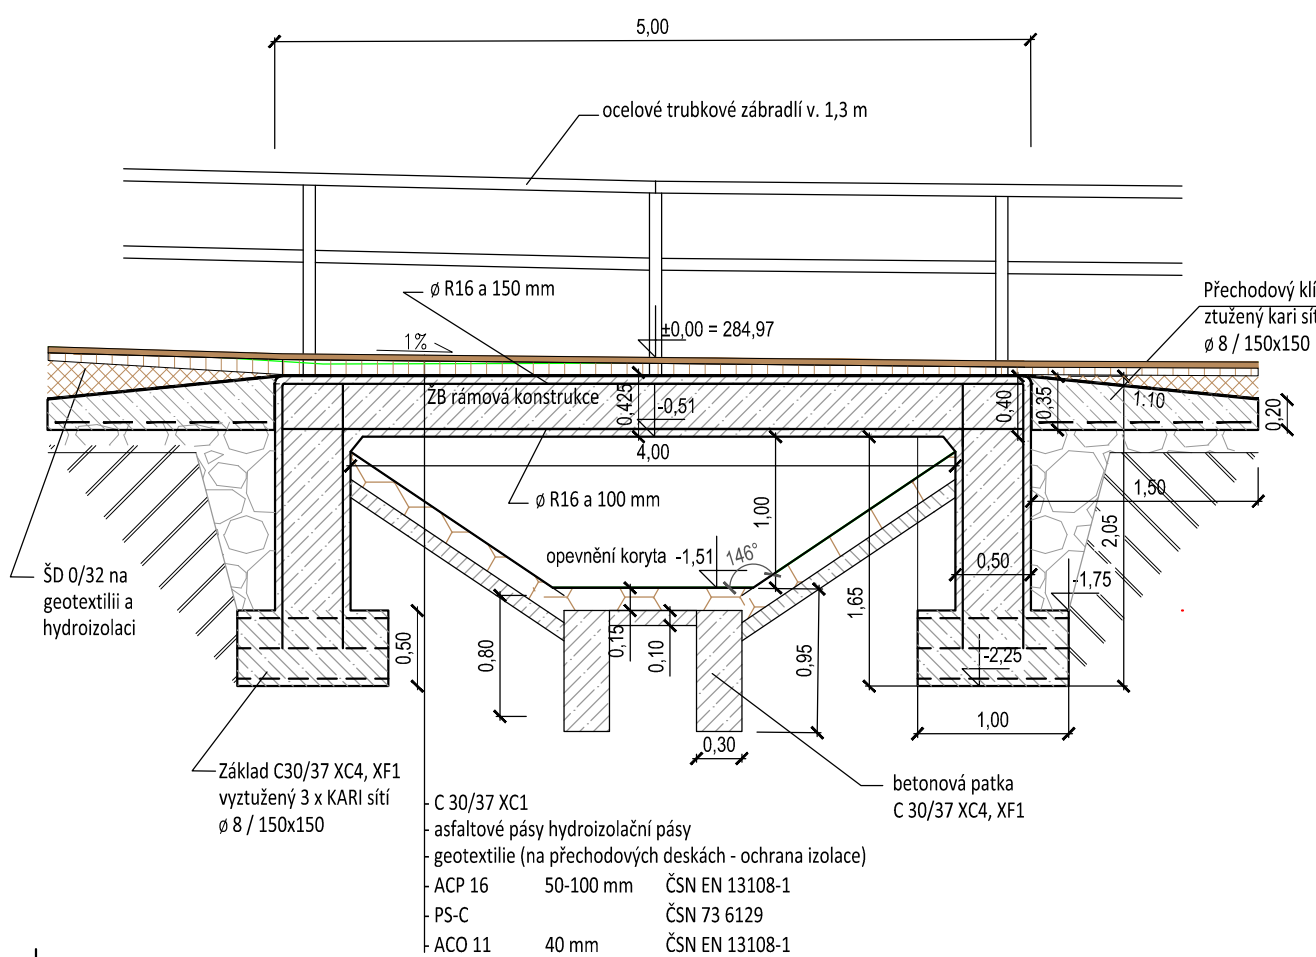

zodpovědný projektant: Ing. Libor Jacko 602 580 250 jacko@projekty-vozovky.cz		zpracoval: Ing. Lukáš Horák 724 786 731 horak@projekty-vozovky.cz		pare:	
investor:		Město Odry		stupeň: DPS	
stavba:		Cyklotrasa Odry od lávky u kluziště po ulici Ke Koupališti		datum: 03/2023	
stavební objekt:		SO 101 Komunikace		formát: /mm/ 630x297	
výkres:		ŘEZY MOSTŮ		číslo: D.5.	
				měřítko: 1:50	

**JACKO** projekty & vozovky  
IČO: 278 00 440 DIČ: CZ27800440  
Jasminová 427/8, 746 01, Opava  
www.projekty-vozovky.cz