

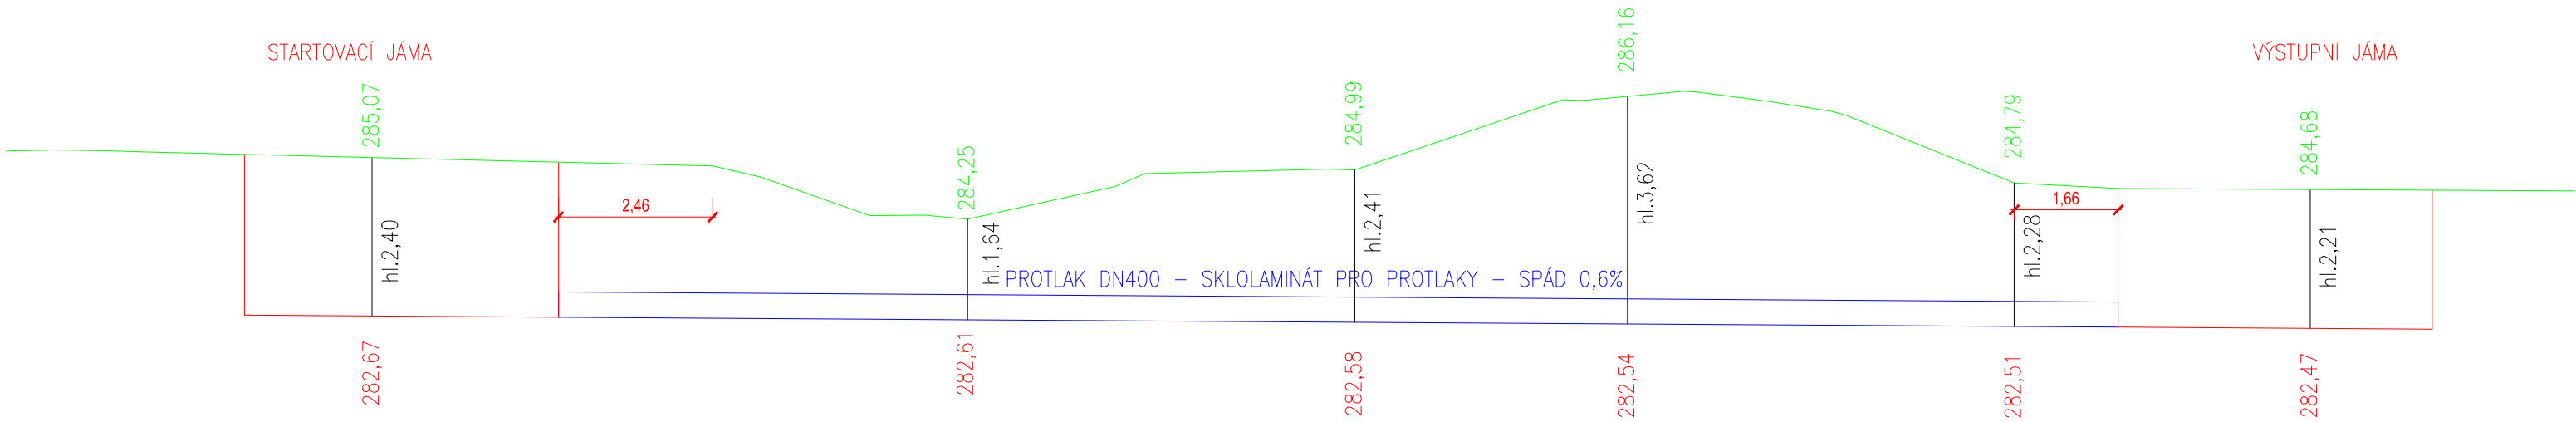


Podélný řez protlakem

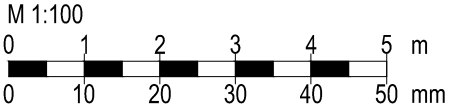

Řez dnem stodolního potoku a kanalizací/protlakem

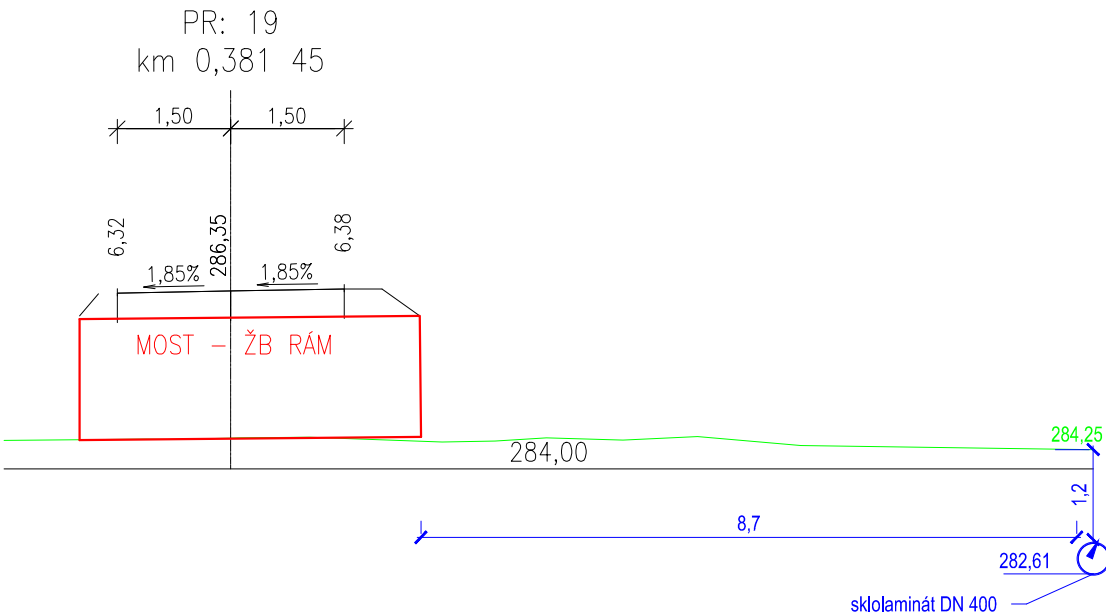

zodpovědný projektant: Ing. Petr Kuda 602 769 210 petr@kuda.cz		zpracoval: Ing. Lukáš Horák 724 786 731 horak@projekty-vozovky.cz		pare:	
investor:		Město Odry			
stavba:		Cyklotrasa Odry od lávky u kluziště po ulici Ke Koupališti		stupeň:	DPS
stavební objekt:		SO 301 Přeložka kanalizace		datum:	03/2023
výkres:		Řezy protlakem		formát:	630x297
		číslo:		měřítko:	1:100
		D.301.4.			-



IČO: 278 00 440 DIČ: CZ27800440
Jasminová 427/8, 746 01, Opava
www.projekty-vozovky.cz