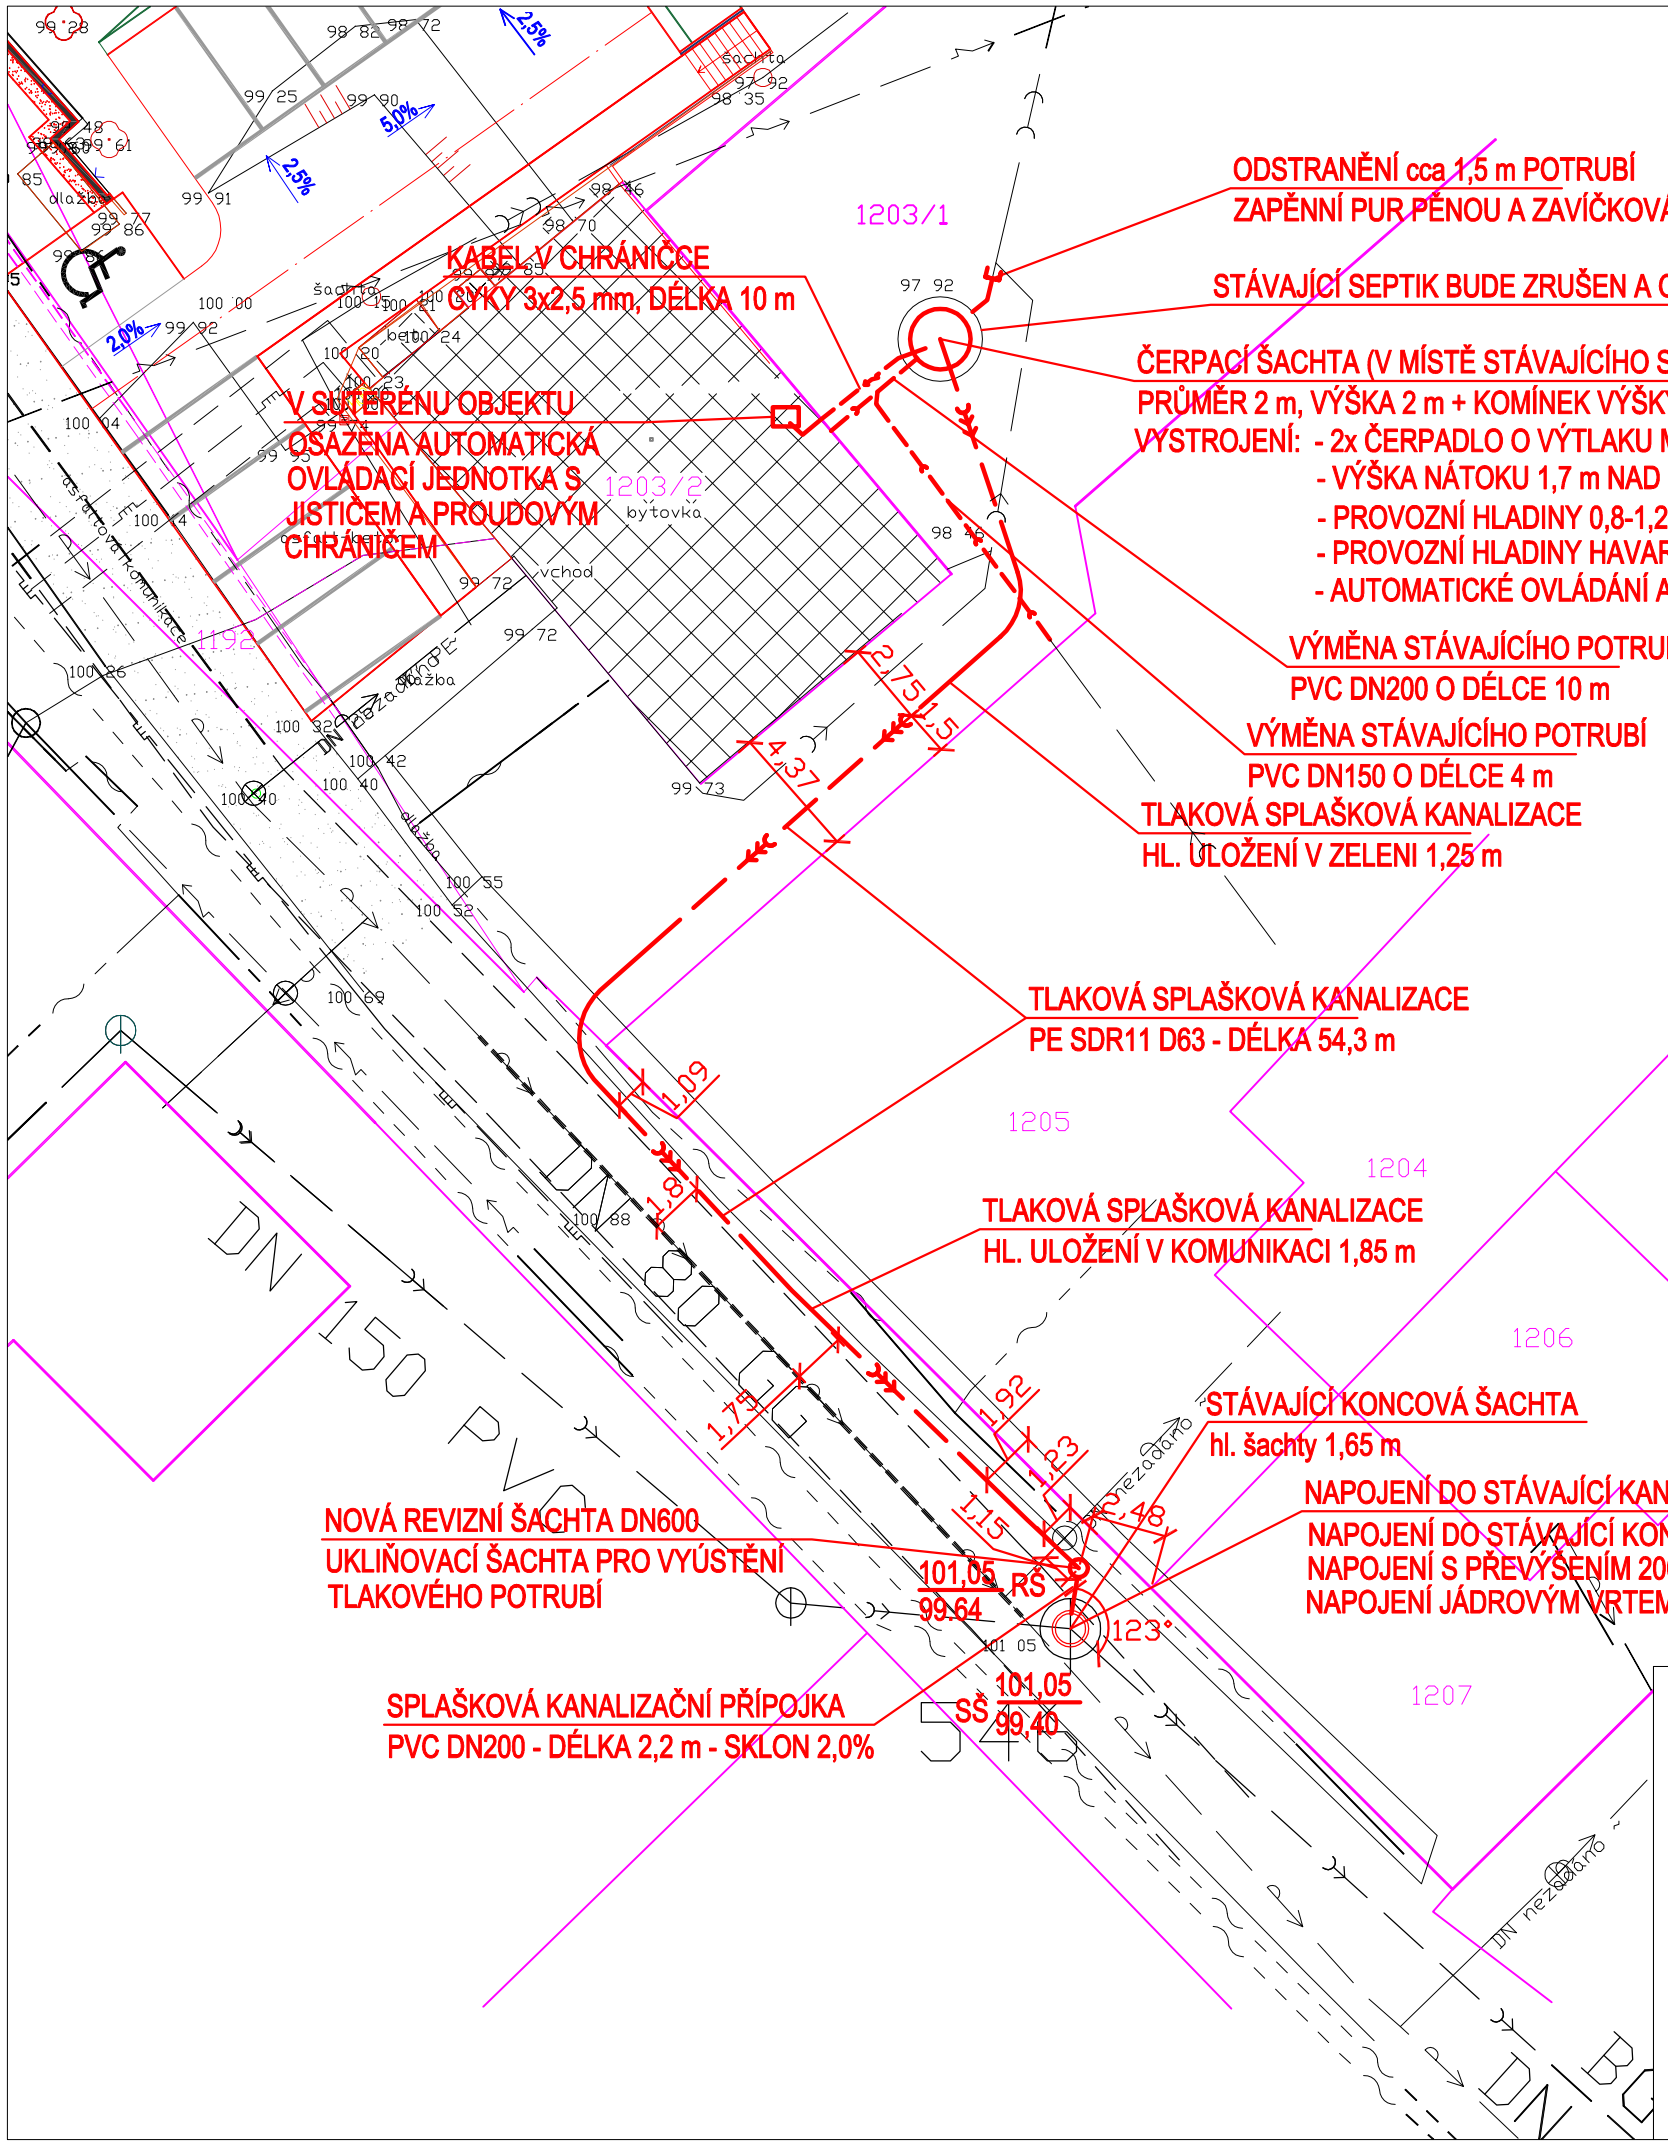

POZNÁMKA:
POKLOPY ŠACHET, VSTUPŮ A ŠOUPAT V DOTČENÉM ROZSAHU BUDOU UPRAVENY DO VÝŠE NOVÝCH POVRCHŮ.

UPOZORNĚNÍ:
ZÁKRESY STÁVAJÍCÍCH INŽENÝRSKÝCH SÍTÍ JSOU ORIENTAČNÍ, NEMOHOU SLOUŽIT JAKO VYTYČOVACÍ SCHÉMA.
INVESTOR MUSÍ NECHAT PŘED ZAHÁJENÍM STAVBY VŠECHNY PODZEMNÍ SÍTĚ VYTÝČIT. VEŠKERÉ ZEMNÍ PRÁCE V OCHRANNÉM PÁSMU MOHOU BÝT PROVÁDĚNY POUZE SE SOUHLASEM SPRÁVCE A PODLE JEHO POKYNŮ.

LEGENDA PLOCH NAVAZUJÍCÍ STAVBY PARKOVÁNÍ:

- CHODNÍK DLAŽBA tl. 60 mm
- KAČÍREK
- BETONOVÁ PALISÁDA - VÝŠKA 1 m
- STÁVAJÍCÍ BYTOVÝ DŮM
- STÁVAJÍCÍ ASFALTOVÁ KOMUNIKACE

LEGENDA NAVRŽENÝCH SÍTÍ:

- SPLAŠKOVÁ KANALIZAČNÍ PŘÍPOJKA
- SPLAŠKOVÁ TLAKOVÁ KANALIZACE
- SPLAŠKOVÁ GRAVITAČNÍ KANALIZACE
- PŘÍVODNÍ KABEL PRO ČERPADLA V ČS

LEGENDA STÁVAJÍCÍCH ČAR A SÍTÍ:

- HRANICE POZEMKU
- 545/1 PARCELNÍ ČÍSLO
- STÁVAJÍCÍ HRANA TERÉNU (ZELEŇ/DLAŽBA/KOM.)
- STÁVAJÍCÍ DEŠŤOVÁ KANALIZACE
- STÁVAJÍCÍ STL PLYNOVOD
- STÁVAJÍCÍ VODOVOD
- NADZEMNÍ NN
- PODZEMNÍ KABEL-SLABOPROUD

S

Výškový systém: místní

Hl. projektant: Ing. Petr Elkner	Kreslil: Ing. Petr Elkner	Ing. Petr Elkner Projektová činnost ve výstavbě Vítovka 68 742 35 Odry
Stavba: Odkanalizování bytového domu č. p. 964 v ul. Nadační		Stupeň: DOKUMENTACE PRO ÚZEMNÍ SOUHLAS
Stavebník: Město Odry, Masarykovo mám. 25, 742 35, Odry, IČ: 00298221		Datum: 09/2018 / Měřítko: 1:250
Název výkresu: Situační výkres		Číslo výkresu: 03 / Číslo paré: