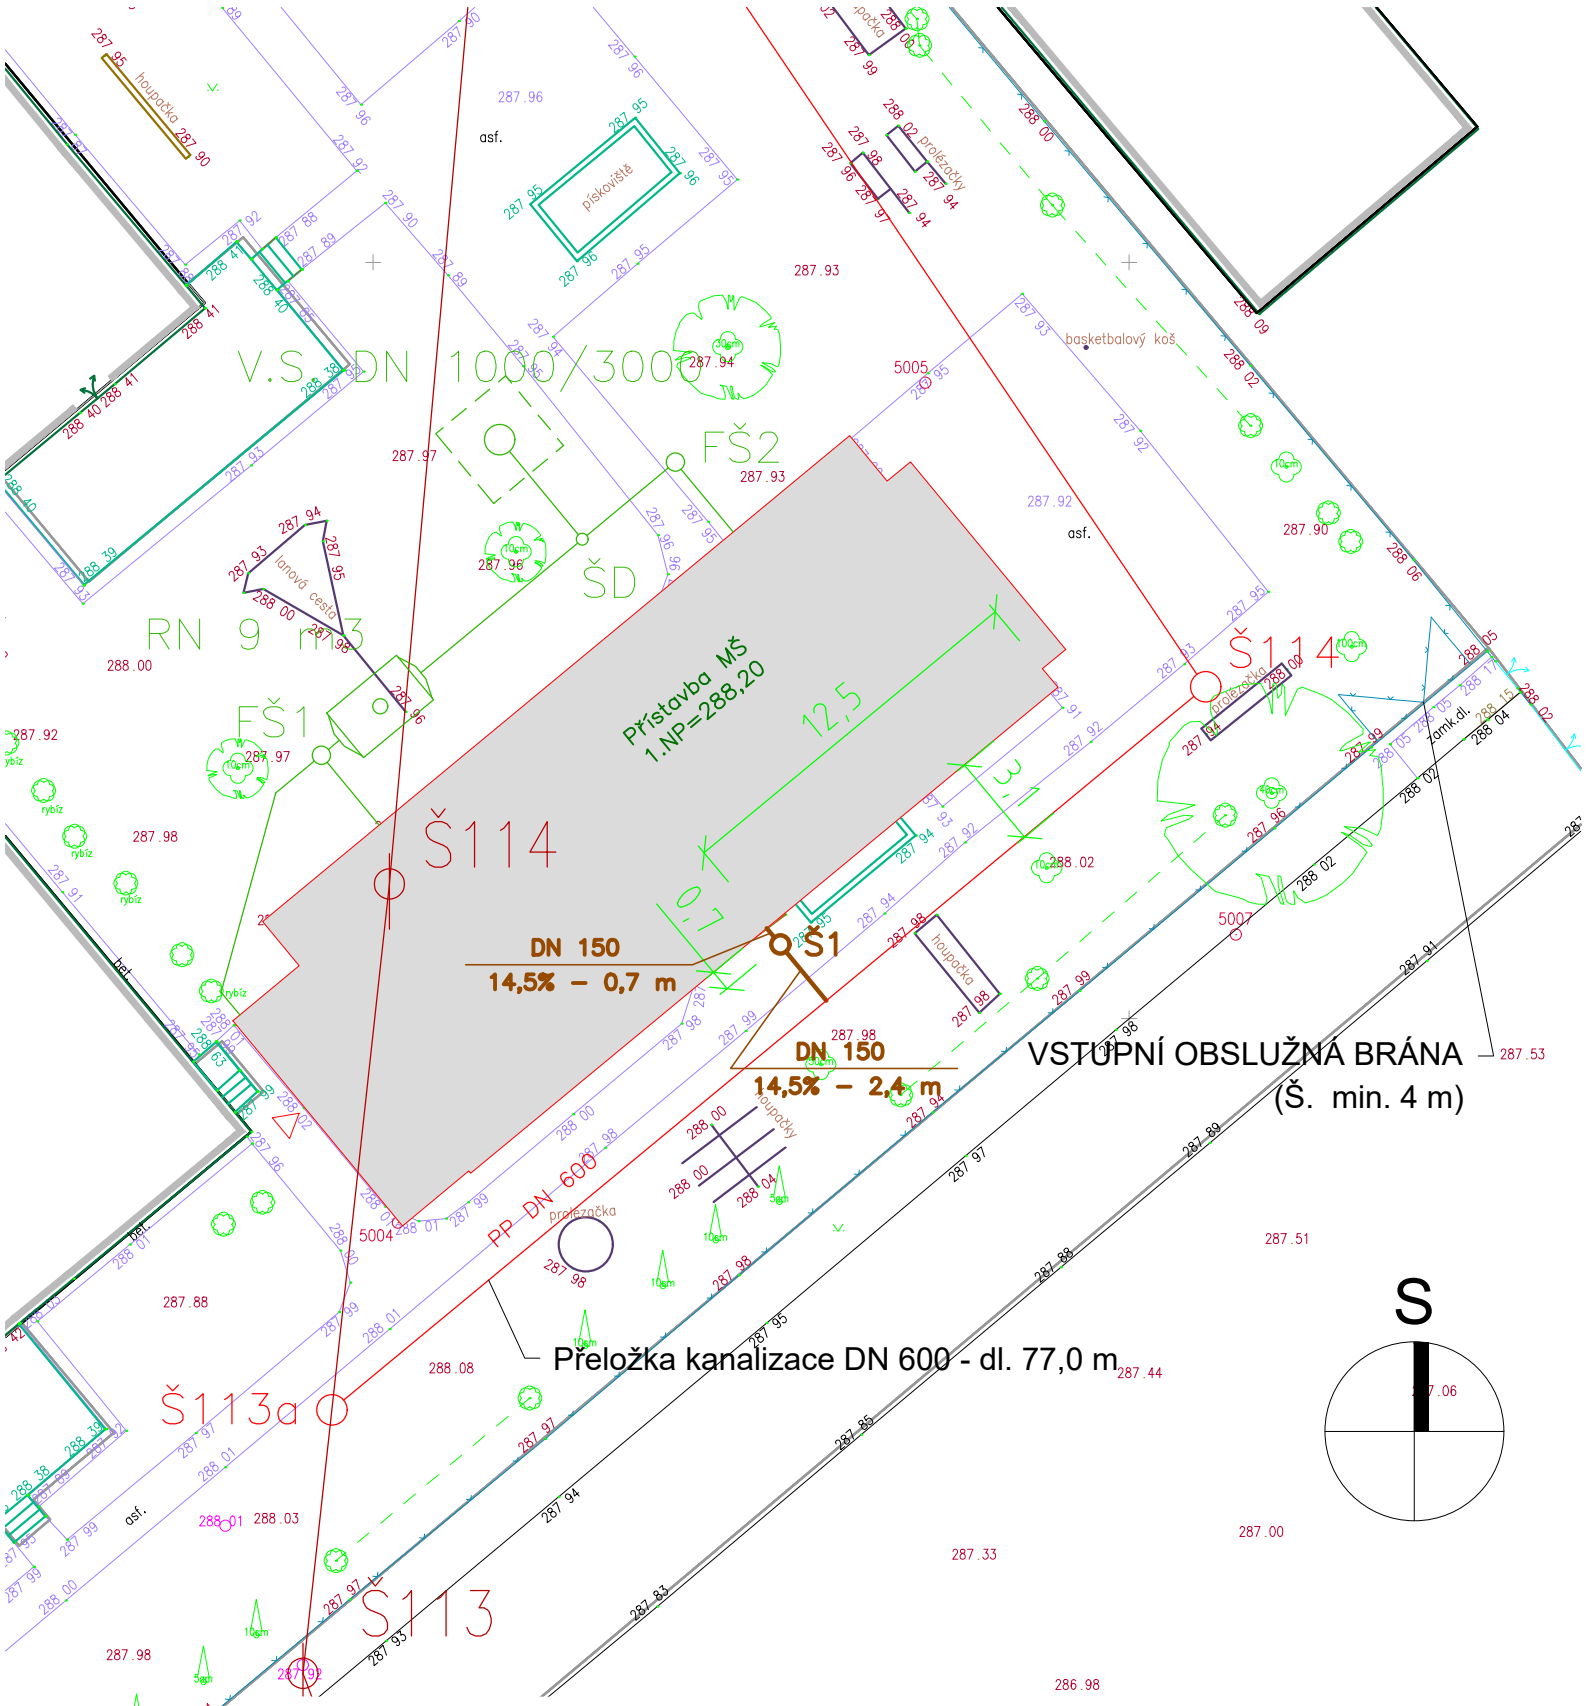

ZODP. PROJ.	NAVRHL	KRESLIL	VED. PROJ.
ING. L. NOVÁK		P. KONVIČNÝ	
KRAJ: MORAVSKOSLEZSKÝ		Mě.Ú.: ODRY	
INVESTOR: Město Odry, Masarykovo náměstí 16/25, 742 35 Odry			

Ing. Lubomír Novák–AVONA
projekce, inženýrink, stavební činnost
IČO 12650757, DIČ CZ5805092392
741 01 Nový Jičín, Divadelní 14
tel.: 556 709 267, 603 540 643

AKCE: **PAVILON DĚTSKÝCH SKUPIN**
PARC. Č. 1579/2, KATASTRÁLNÍ ÚZEMÍ ODRY
PŘÍPOJKA SPLAŠKOVÉ KANALIZACE, HDV
SO 01 – KANALIZAČNÍ PŘÍPOJKA SPLAŠKOVÝCH VOD

FORMÁT	A4
DATUM	12/2023
ÚČEL	DPS
ARCH. ČÍSLO	111/2023

OBSAH:
SITUACE STAVBY

MĚŘÍTKO:	ČÍSLO VÝKRESU:
1:250	**D.1.1.**