


VÝMĚRY:
SKLADBA S4 - bet. záková dlažba tl. 60mm, pochůzí: 47,8 m2
ZAHRADNÍ OBRUBNÍK: 50x200x1000mm - celková délka: 31,5 m
CHODNÍKOVÝ OBRUBNÍK 100x250x1000mm - celková délka: 6,5 m
OKAPOVÝ CHODNÍK - BET. DLAŽBA 500x500x50mm - celková délka: 37,0 m

ZPEVNĚNÉ PLOCHY
MĚŘÍTKO 1 : 100

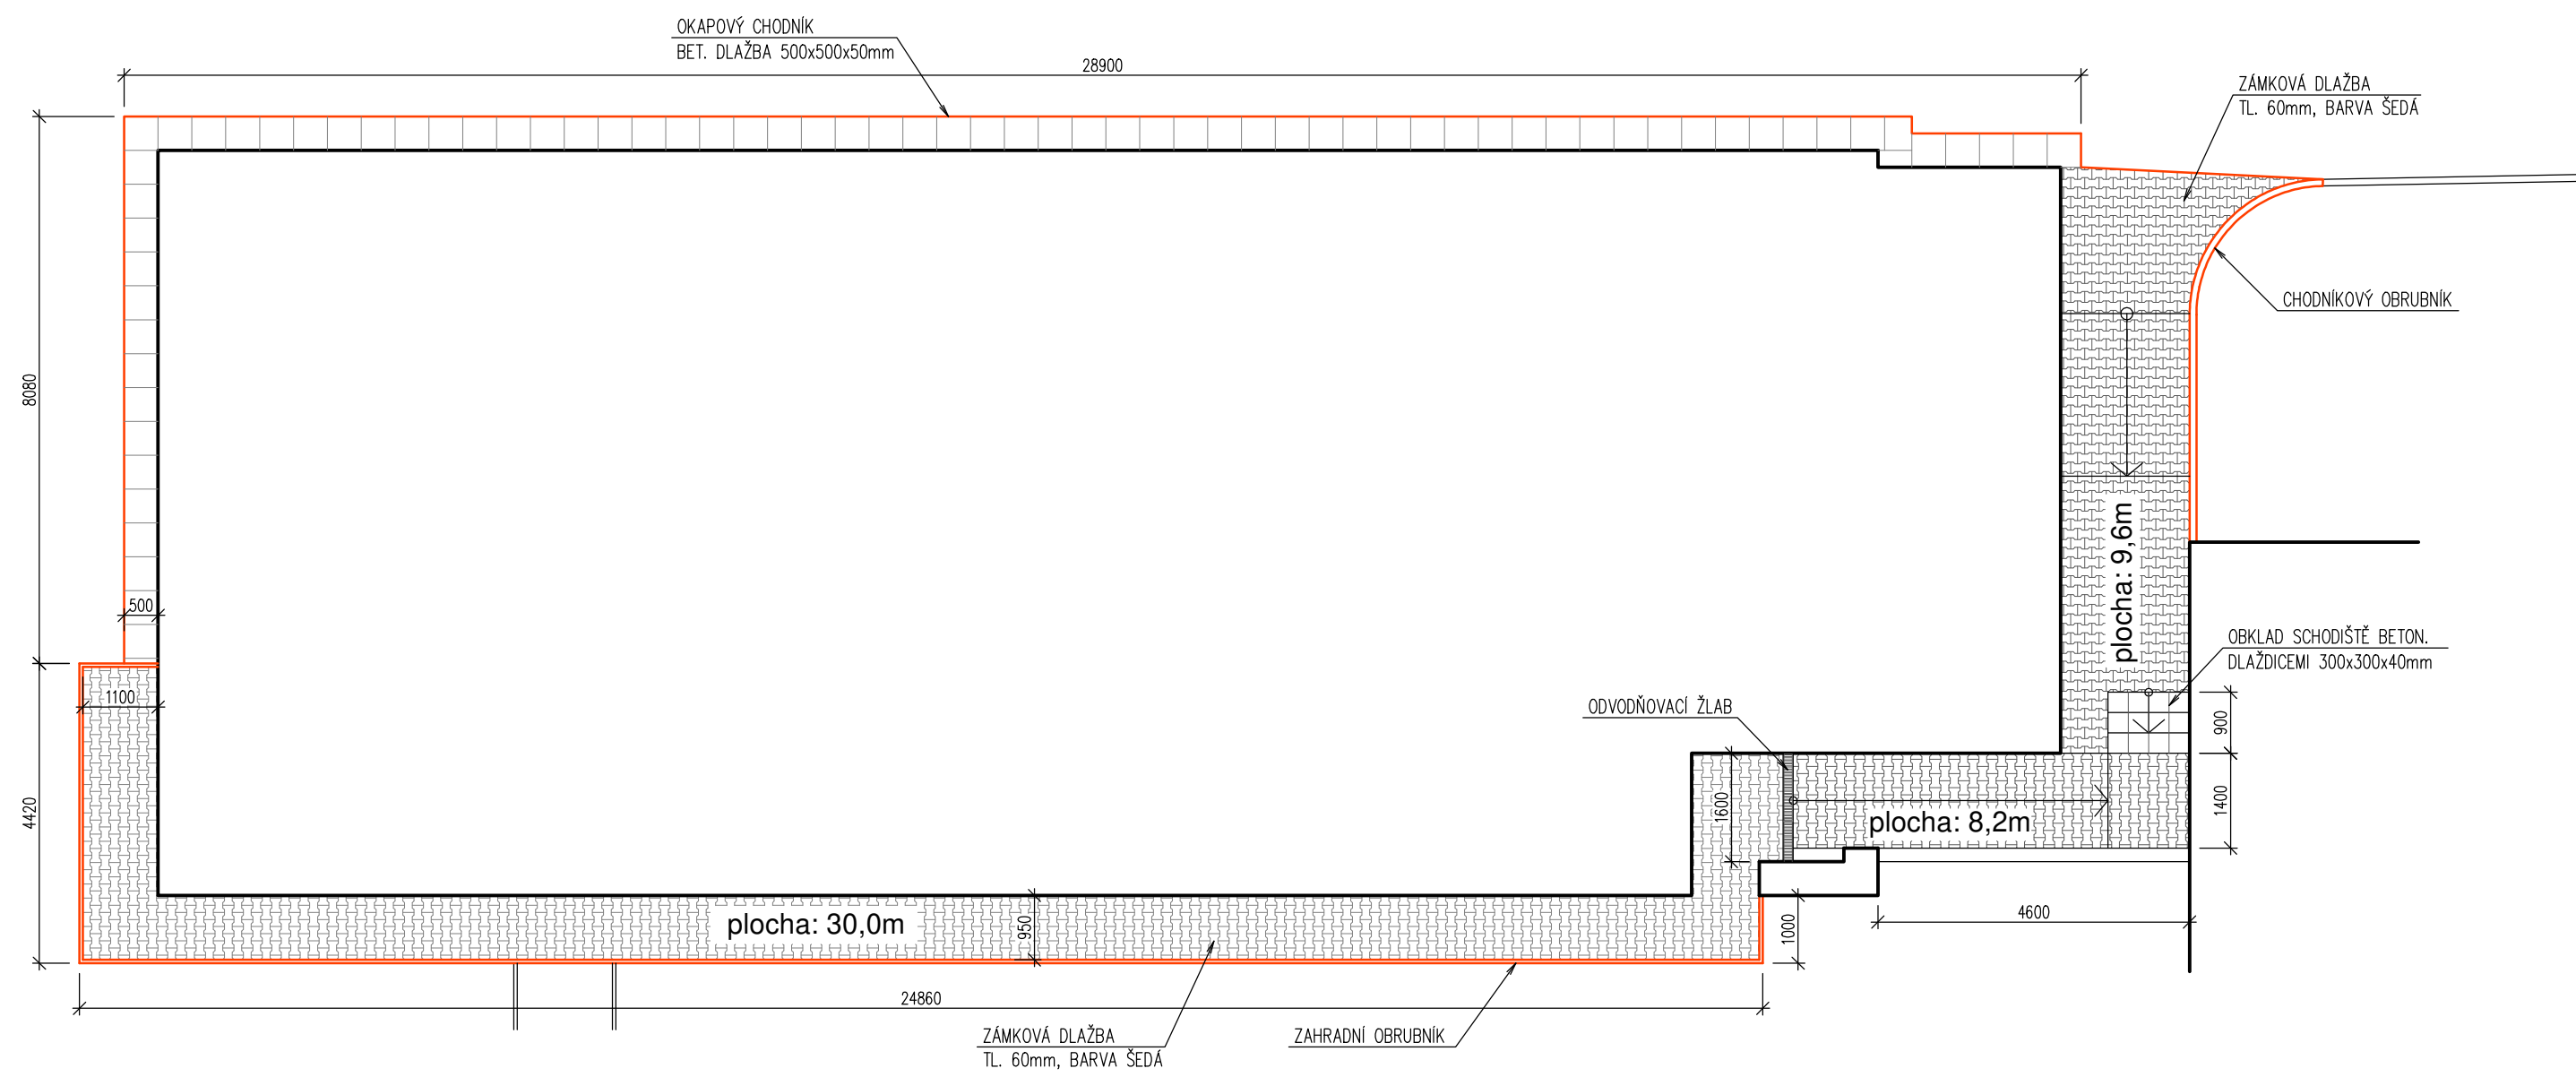

S4- CHODNÍK - ZÁMKOVÁ DLAŽBA	
- BETONOVÁ ZÁMKOVÁ DLAŽBA, 60mm	60mm
- KLADECÍ LOŽE, frakce 0-4, 30mm	30mm
- DRCENÉ KAMENIVO, frakce 8 -16	150mm
- SROVNANÝ TERÉN	-
SKLADBA CELKEM:	240mm

INVESTOR :	MĚSTO ODRY Masarykovo náměstí 16/25, 742 35 ODRY	ARCHITRÁV s.r.o. projekční ateliér Nerudova 28 Nový Jičín 741 01 tel. 556 705 070 www.architrav.cz	
NAVRHL	Ing. arch. Oldřich Poul		
ZODP. PROJ.	Ing. arch. Ivo Domorák		
KRESLIL	Ing. arch. Oldřich Poul		
PAVILON DĚTSKÝCH SKUPIN parc. č. 1579/2, katastrální území Odry		DATUM	PROSINEC 2023
		ÚČEL :	DPS
		FORMÁT:	A3
OBSAH : ZPEVNĚNÉ PLOCHY		MĚŘÍTKO: 1:100	VÝKRES ČÍSLO 12