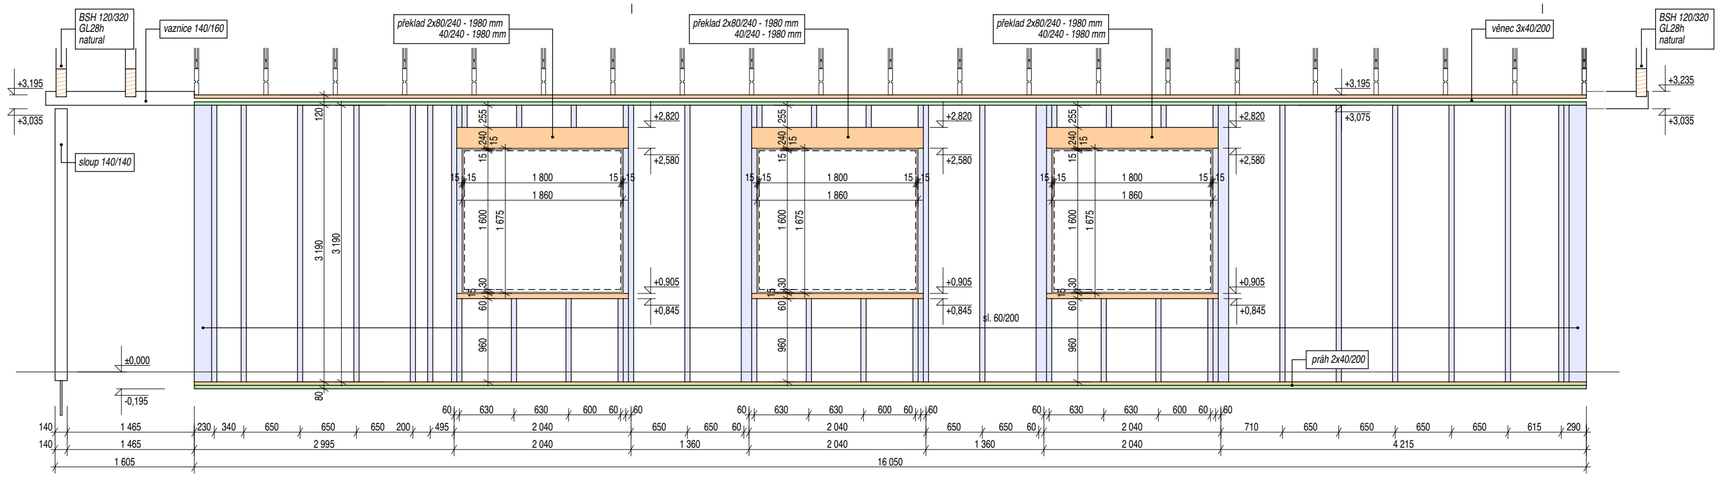

D1 1:50

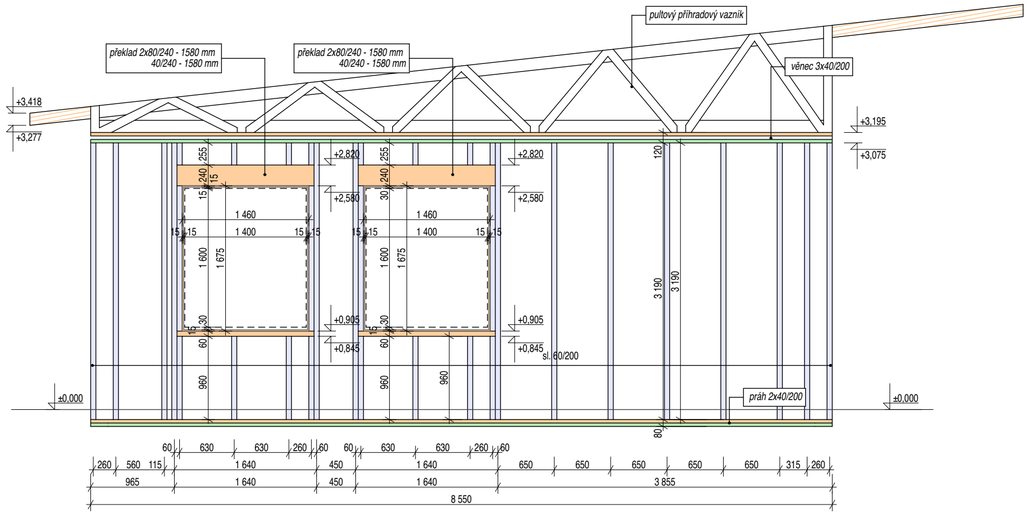

D2 1:50

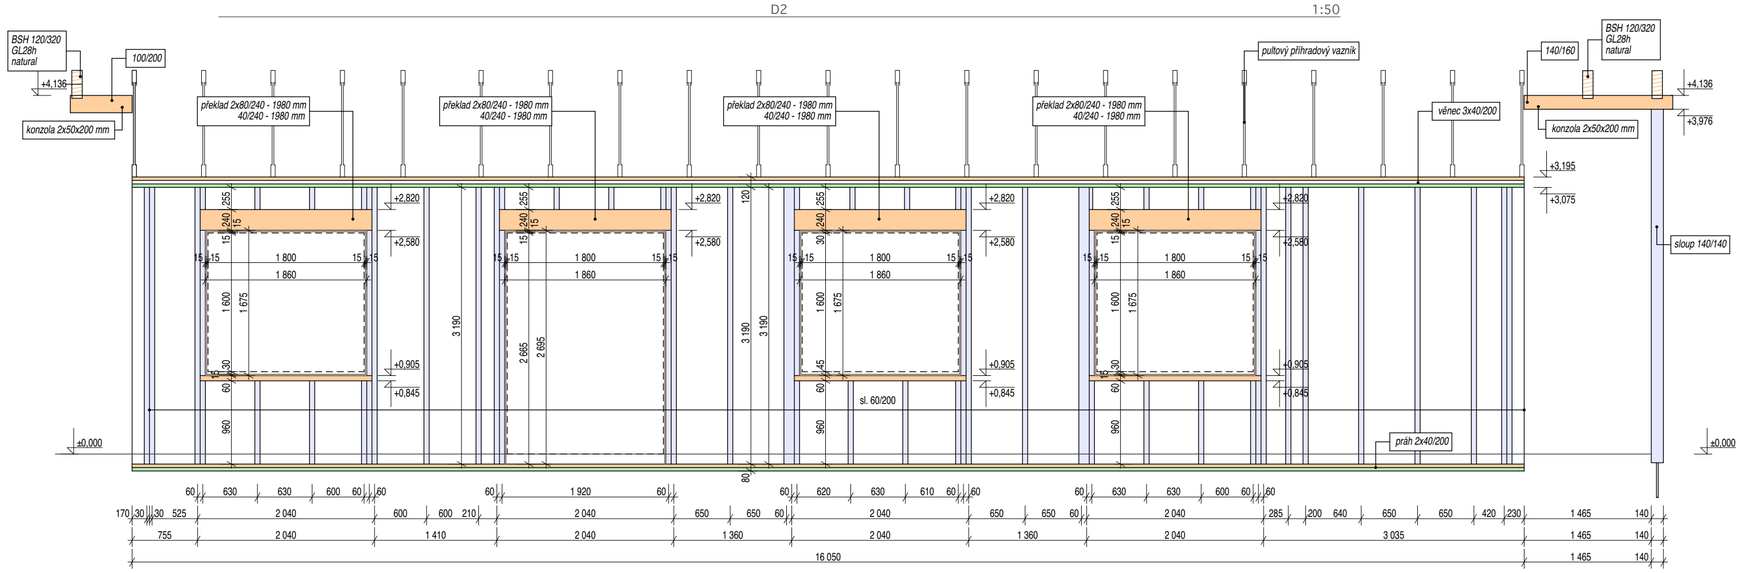

D3 1:50

DOKUMENTACE JE ZPRACOVÁNA NA STUPNI DOKUMENTACE PRO PROVÁDĚNÍ STAVBY A NESLOUŽÍ JAKO DODAVATELSKÁ ANI DÍLENSKÁ DOKUMENTACE

±0,000= 539,87 m.n.m.

Hlavní architekt		Vypracoval	
Ing. Antonín Balšínek (ČKA 03 049)		Lenka Vaňková	
Stupeň PD	Projektová dokumentace pro provádění stavby		
Název stavby	**Společenský objekt na hřišti ve Veselí**		
Místo stavby	Odry [599701]	Katastrální území	Veselí u Oder [709158]
		Parcelní číslo	33, 36, 2027/2
Stavebník	**Město Odry, IČ:00298221**		
	Masarykovo náměstí 16/25, 742 35 Odry		
Název výkresu	**Řezy dřevokonstrukce**		

PRINEX

PRINEX GROUP s. r. o.
Masarykovo náměstí. 46, 742 35 ODRY
IČ: 26818841, tel.: 420 556 730 712
e-mail: prinex@prinex.cz, www.prinex.cz

Datum	15.07.2024	Číslo zakázky	0224
Měřítko	1:50	Číslo výkresu	D.1.2.b.2